Samþykkt þann
30. NÓV. 2022
Byggingarfulltrúinn í Hafnarfirði

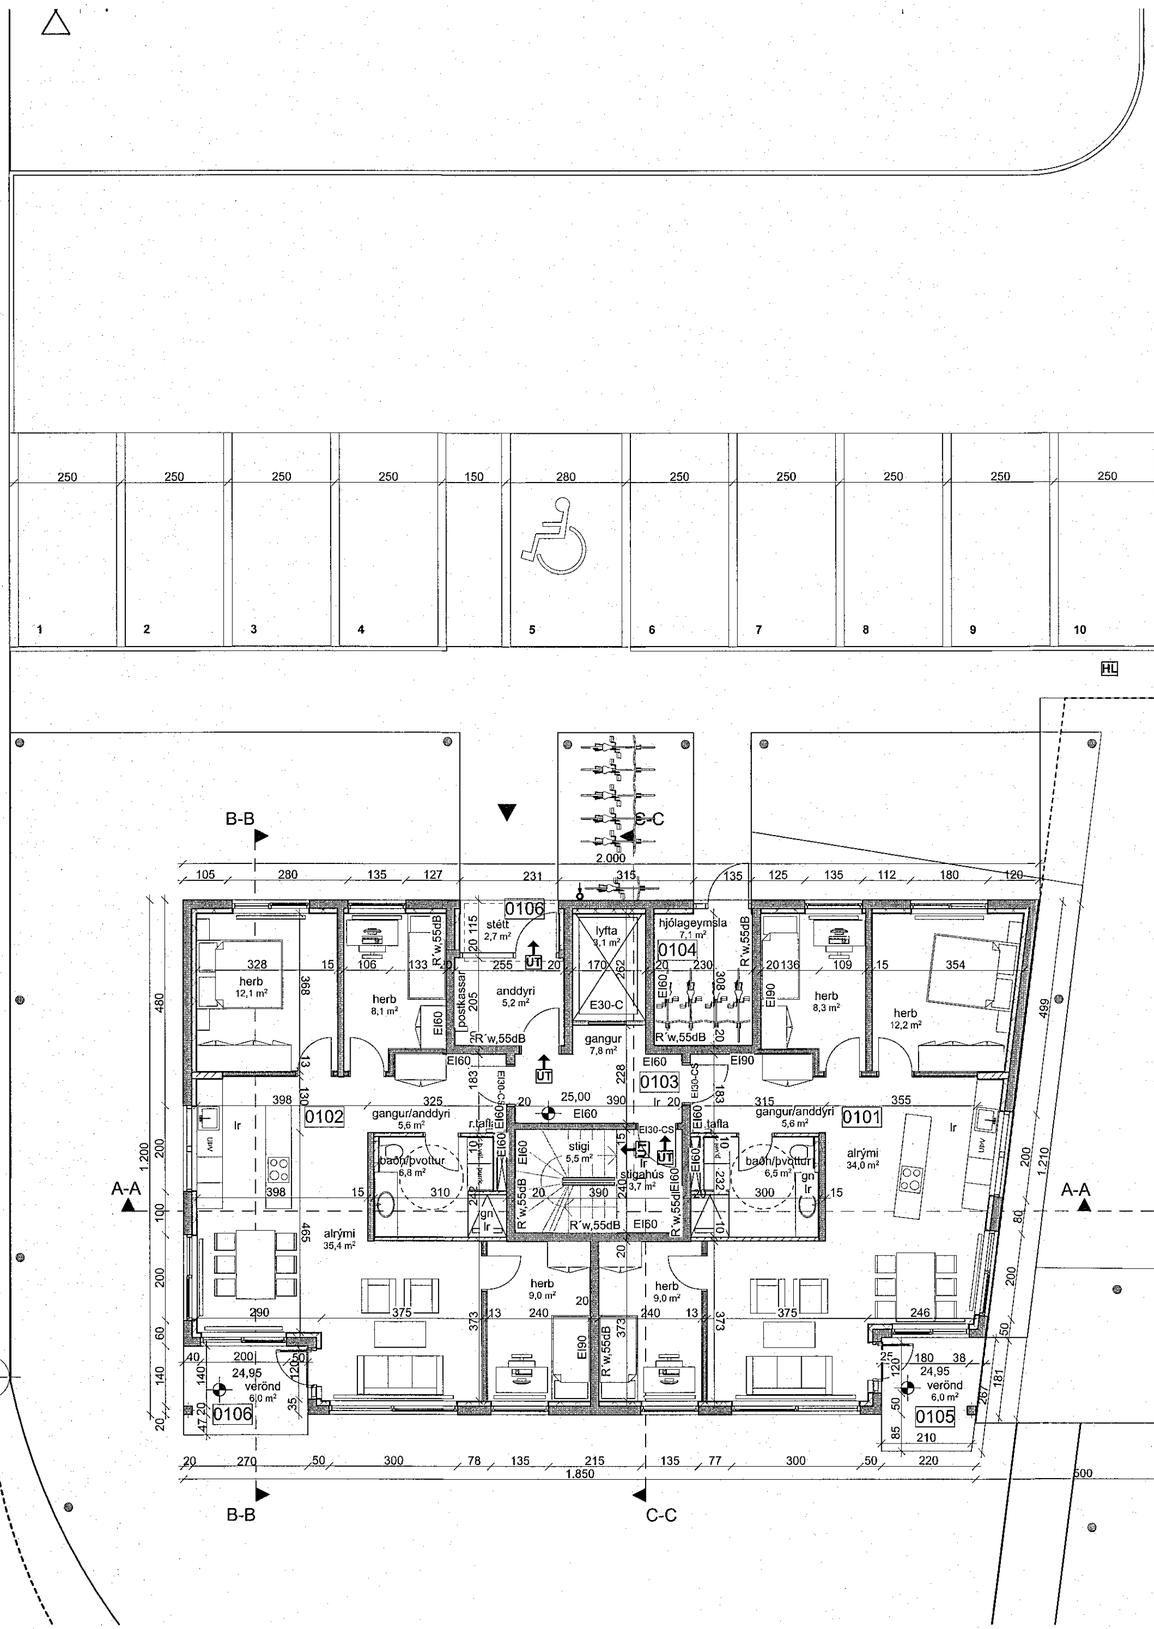

HELSTU TÁKN:

EI60	Brunamótstaða		Reyklúga
-C	Sjálflokandi hurð		Gat í gólfi
-S	Reykþétt hurð		Gat í lofti
	Stjórnstöð brunaviðvörunarkerfis	gn.	Gólfniðurfall
BO	Björgunarop	lr.	Loftræsing
BO	Fellistigi við björgunarop	nf.	Niðurfall
UT	Merktur útgangur	ROB	Rafdrifinn opnunarbúnaður
	Flóttaleið		
R	Reykskynjari		
NL	Neyðarlýsing		
	Brunaslanga		
	Handstökkvitæki		
	Tvíburatengi úðakerfis		
	Stigleiðsla		
HL	Hleðslustöð		

SHS
11. nóv. 2022

BRUNAHÖNNUN ehf

Digitally signed by Gunnar H Kristjansson
DN: cn=Gunnar H Kristjansson gn=Gunnar H Kristjansson c=IS
Iceland l=IS Iceland o=Brunahönnun sf. e=brunahonnun@bruna honnun.com
Reason: I am the author of this document
Location:
Date: 2022-11-14 09:28Z

Verkheiti:	**Apalskarð 6**
Teikning:	1. hæð
Verkkaupi:	VHE
Arkitekt:	Orri Árnason
Hönnunarstjóri:	Orri Árnason
Teiknað af:	Jakub Urbaniak
Yfirfarið af:	oá
Dags:	12.11.2022
Kvarði:	1:100
Stærð:	A2
Fjöldi teikn.:	11

ZEPPELIN ARKITEKTAR

1.1.4

Orri Árnason FAÍ Kt: 080864-5749 - www.zeppelin.is - tel 5533640 - zeppelin@zeppelin.is