




2. Hæð

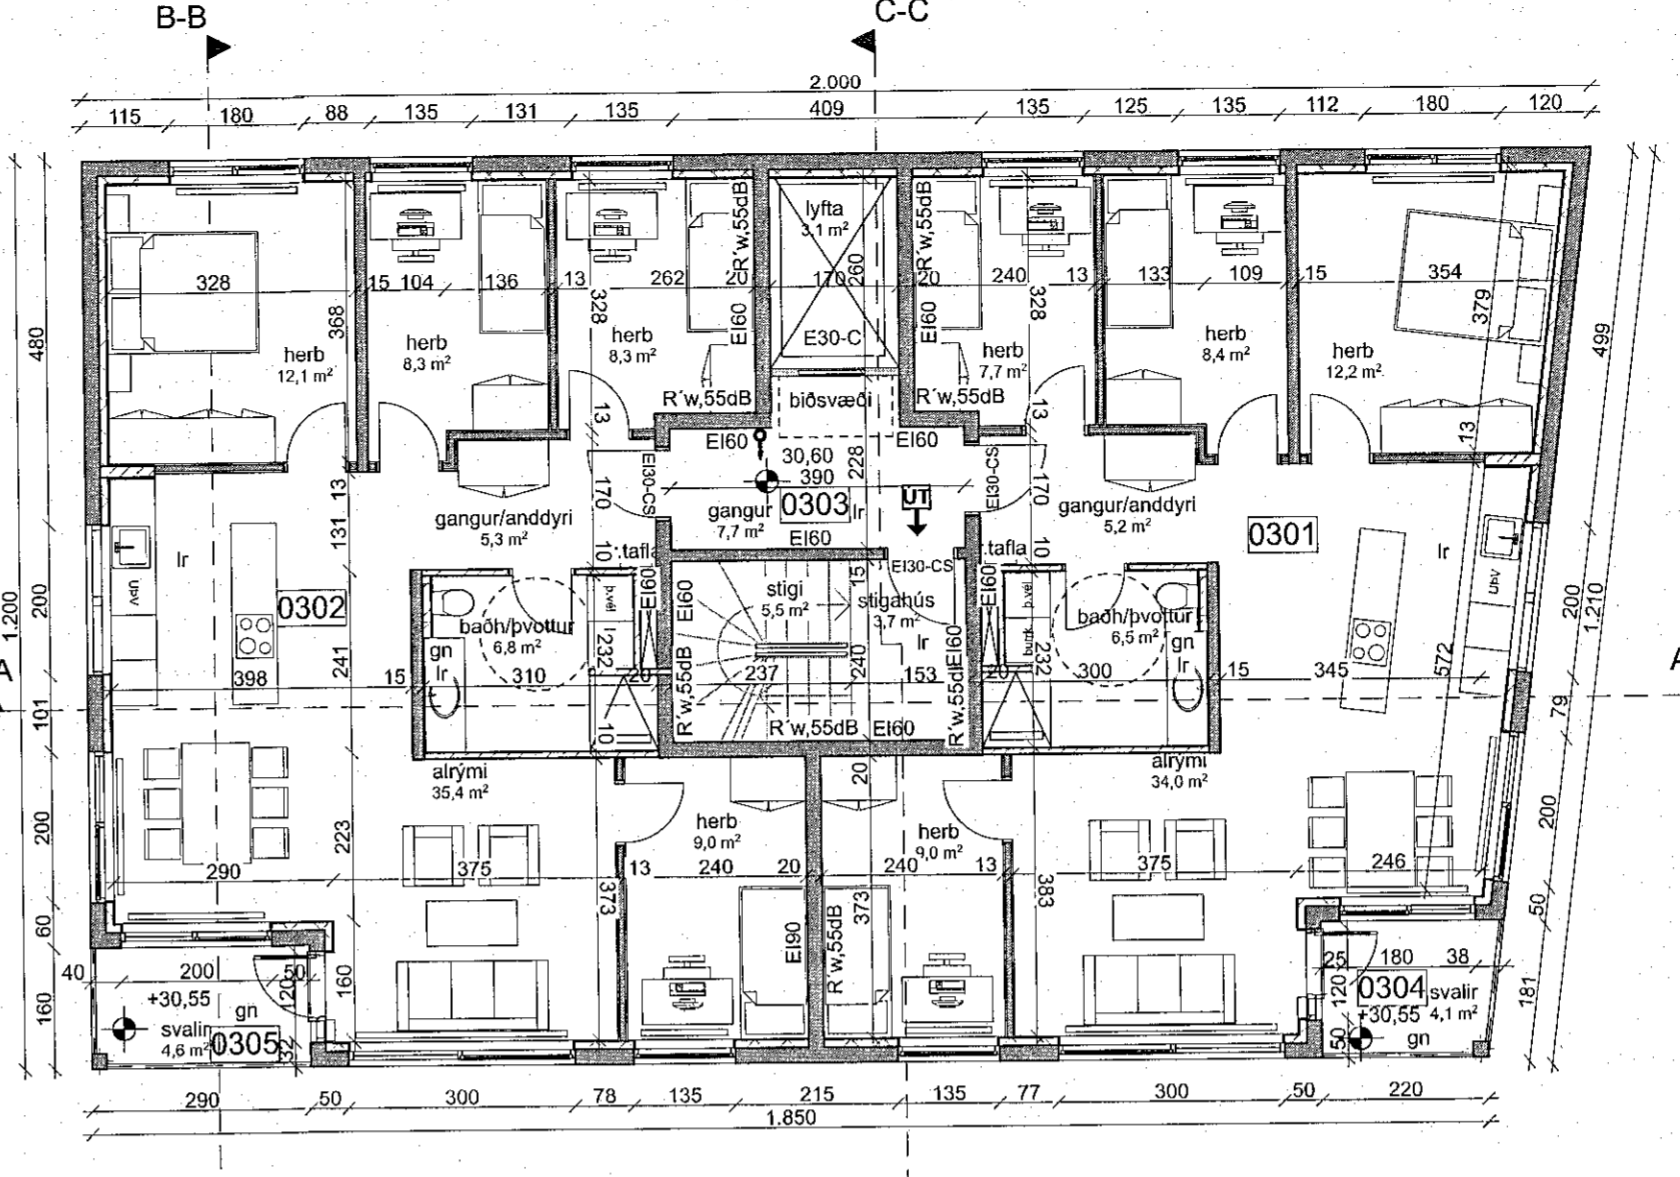

3. Hæð

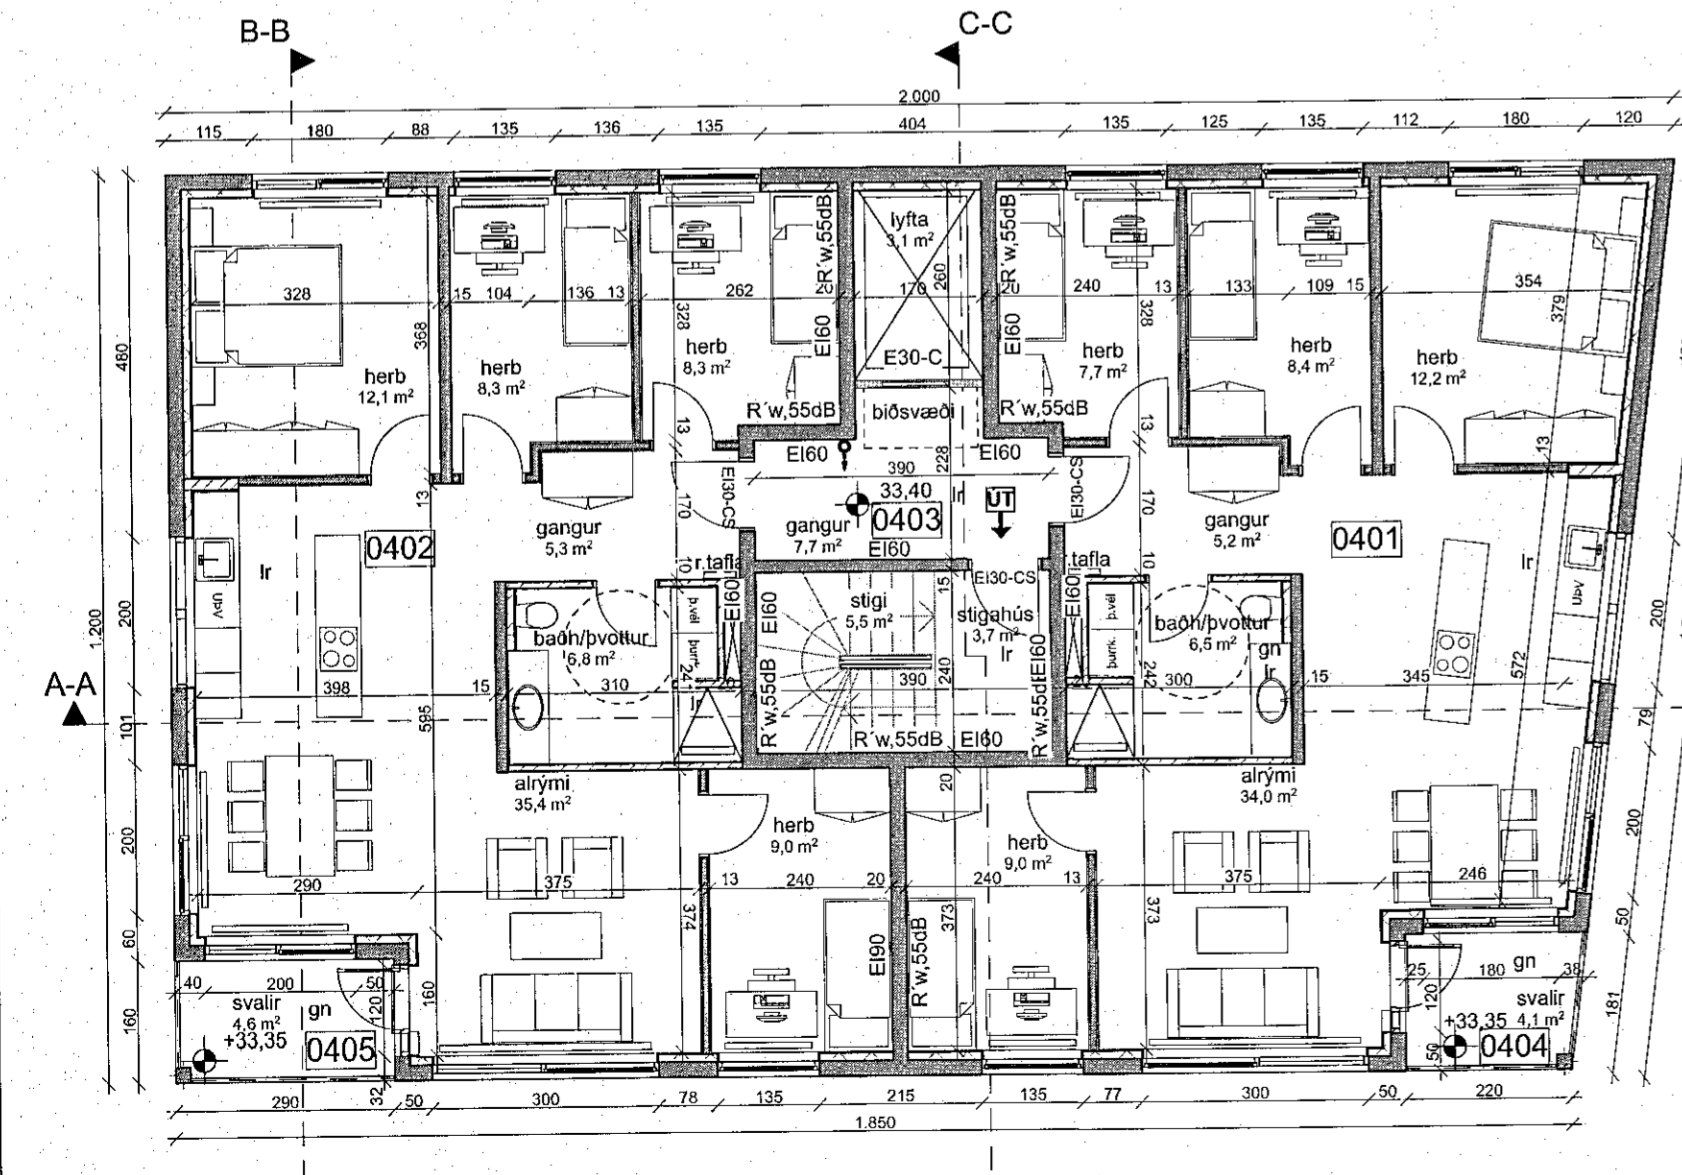

4. Hæð

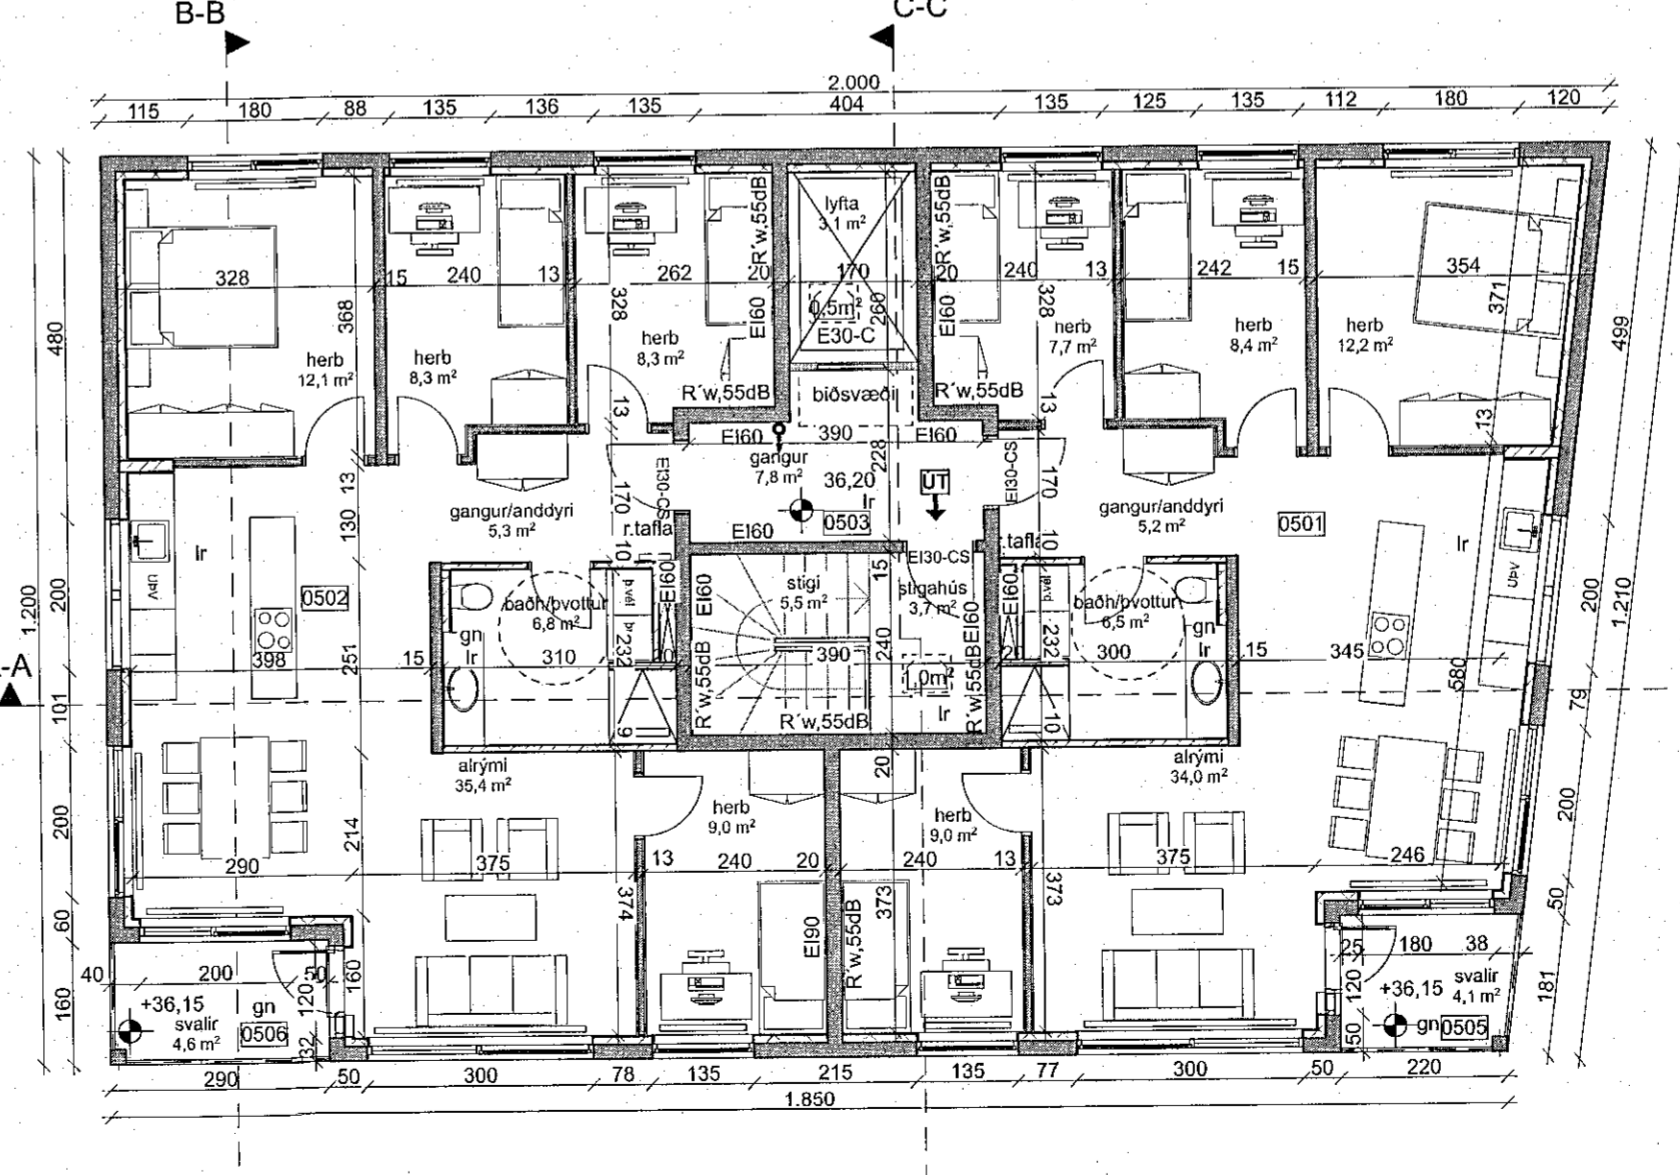

5. Hæð

- HELSTU TÁKN:
- E160 Brunanótstaða
  - C Sjálflokandi hurð
  - S Reykþétt hurð
  - ! Stjómstöð brunaviðvörðunarkerfis
  - BO Björgunarpop
  - BO Felliðgi við björgunarpop
  - Merktur útgangur
  - Flóttaleið
  - Reykskynjari
  - Neyðarlýsing
  - Brandslanga
  - Hundastökkvitæki
  - Tvívratengi úðakerfis
  - Stigleisla
  - Hledustúgú
  - Reykluga
  - Cat í gólf
  - Cat í lofti
  - gn. Gólfniðurfall
  - lr. Loftrausing
  - nf. Niðurfall
  - ROB Rafdrifinn opunarbúnaður

SHS  
11. nóv. 2022

Verkefni: **Apalskarð 6**  
Teikning: 2,3,4,5 hæð  
Verkkaupi: VHE  
Arkitekt: Orri Árnason  
Hönnunarstjórn: Orri Árnason  
Teiknað af: Jakub Urbaniak  
Yfirfarið af: oá

Dags: 12.11.2022  
Kvarði: 1:100  
Stærð: A2  
Fjöldi teikn.: 11

**ZEPPELIN**  
ARKITEKTAR  
Orri Árnason FÁI Kt: 080864-5749 - www.zepelin.is - tel 5533640 - zepelin@zepelin.is

Digitally signed by Gunnar H Kristjánsson  
DN: cn=Gunnar H Kristjánsson, gn=Gunnar H Kristjánsson, o=SHS, ou=SHS, email=gunnar.h.kristjansson@shs.is, c=IS  
Reason: I am the author of this document  
Date: 2022.11.14 09:29Z