

B-B

Digitally signed by Gunnar H. Kristjánsson
DN: cn=Gunnar H. Kristjánsson, o=IS - Ísland, ou=Erkunningsmáttil, email=gunnarh@brunabornun.is, cn=brunabornun.is
Reason: I am the author of this document.
Location:
Date: 2022-11-14 09:23Z


SHS
1. nóv. 2022

Verkefni: **Apalskarð 6**
Teikning: snið
Verkaupi: VHE
Arkitekt: Orri Árnason
Hönnunarskjóti: Orri Árnason
Teiknað af: Jakub Urbaniak
Yfirfarið af: óá

Dags: 12.11.2022
Kvarði: 1:100
Stærð: A2
Fjöldi teikn.: 11

ZEPPELIN
ARKITEKTAR

Orri Árnason FAI Kt: 080864-5749 - www.zepelin.is - tel 5533640 - zepelin@zepelin.is

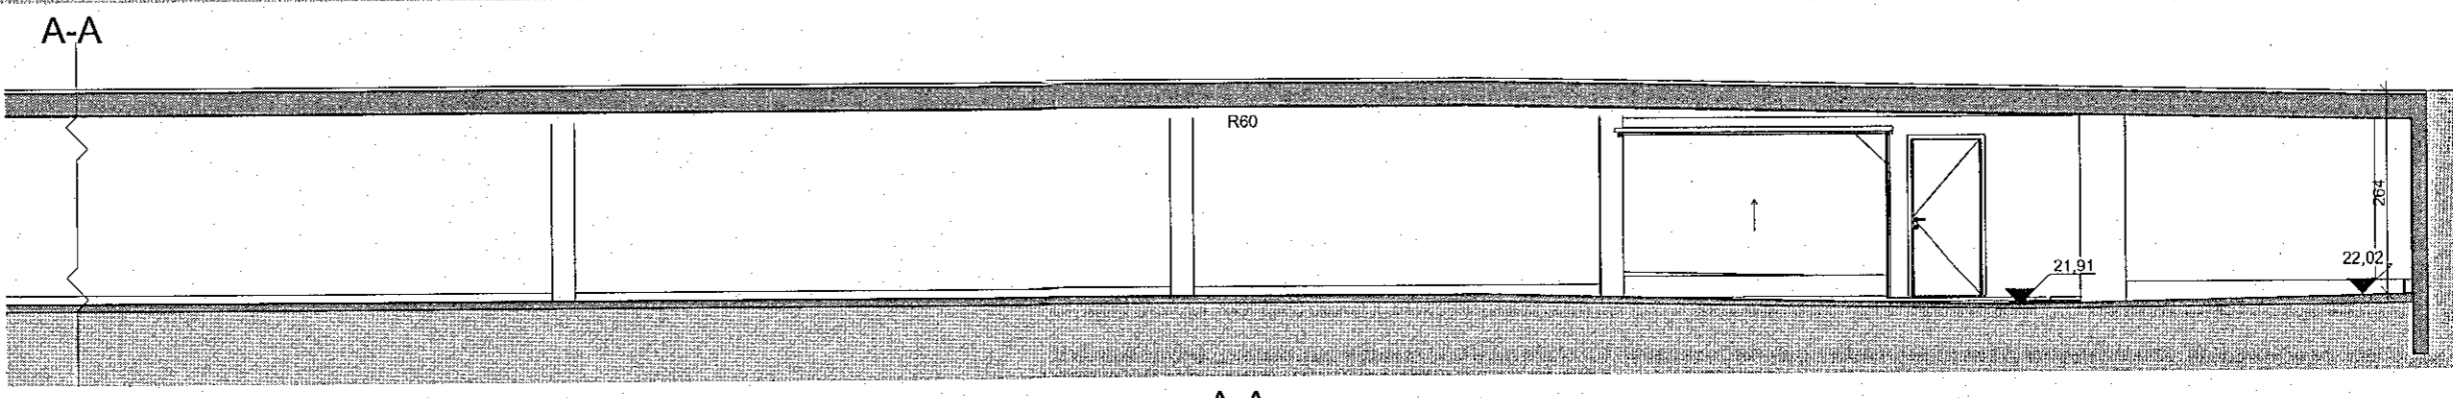

A-A

C-C