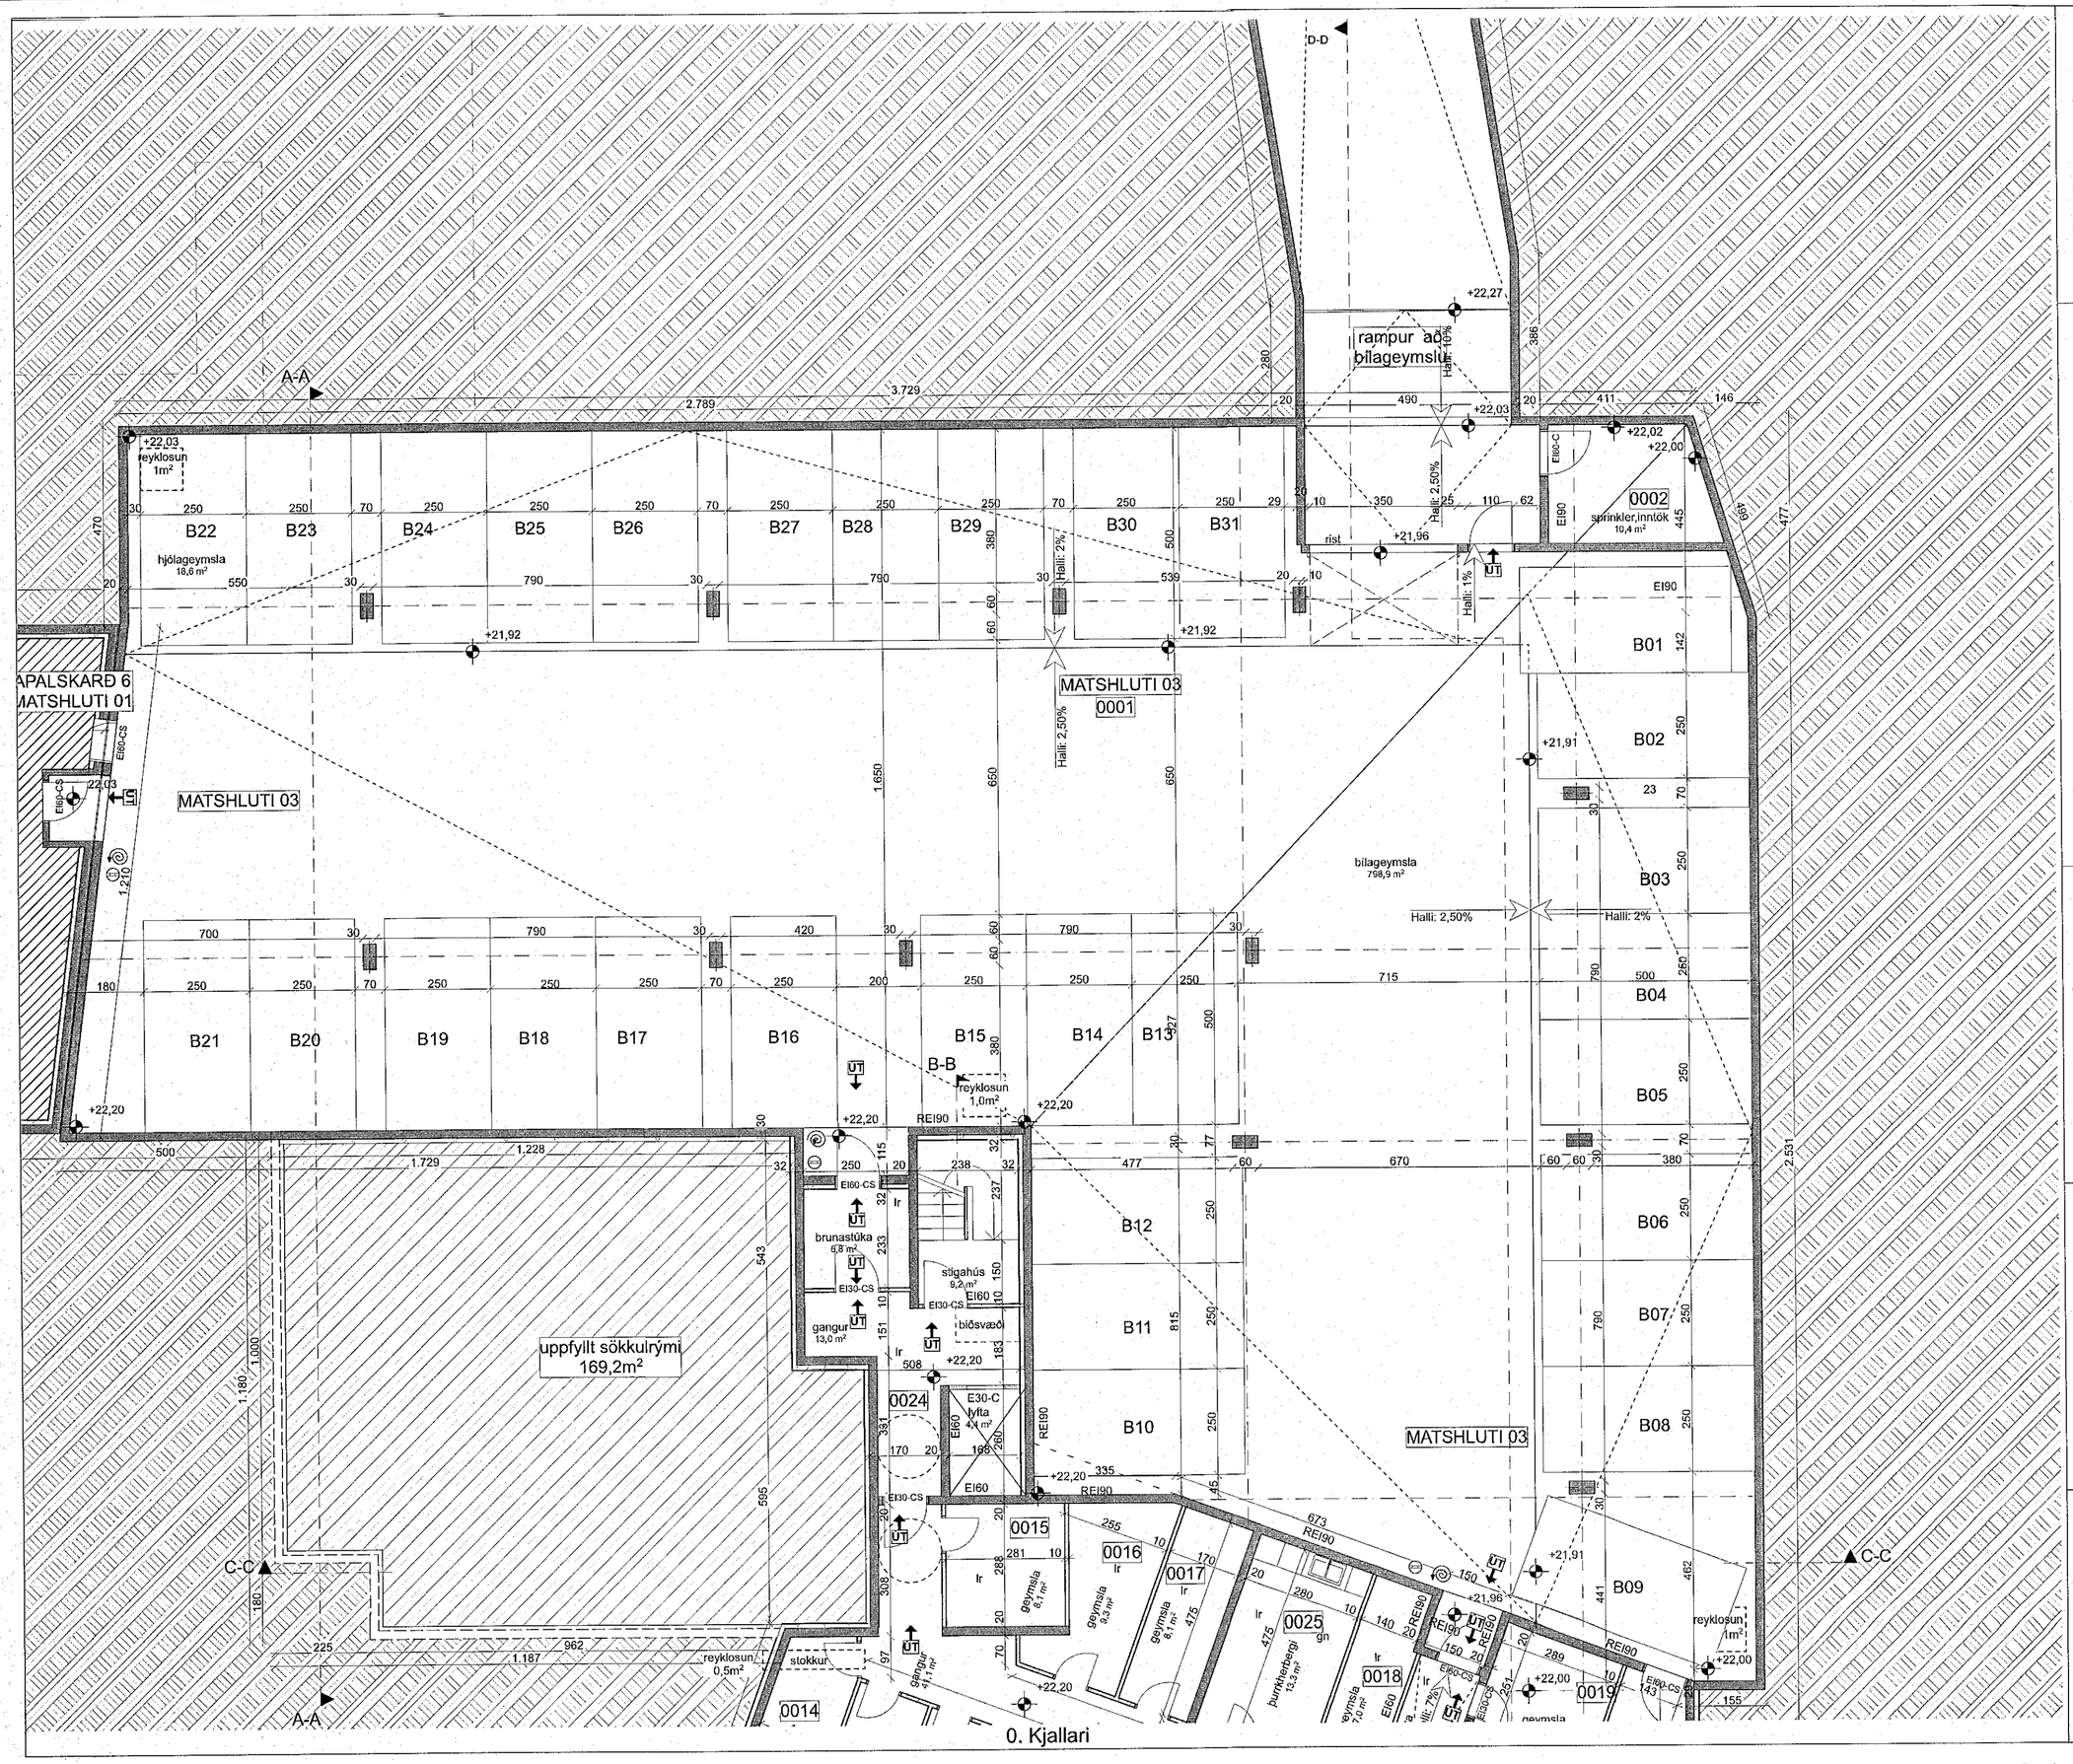

Samþykkt þann
30. NÓV. 2022
Byggingarfulltrúinn í Hafnarfirði

HELSTU TÁKN:

EI60	Brunamótstaða
-C	Sjálflokandi hurð
-S	Reykþétt hurð
	Stjórnstöð brunaviðvörunarkerfis
BO	Björgunarop
BO	Fellistigi við björgunarop
UT	Merktur útgangur
	Flóttaleið
R	Reykskynjari
NL	Neyðarlýsing
	Brunaslanga
	Handslökkvitæki
	Tvíburatengi úðakerfis
	Stigleiðsla
HL	Hleðslustöð
	Reyklúga
	Gat í gólfi
	Gat í lofti
gn.	Gólfniðurfall
lr.	Loftræsing
nf.	Niðurfall
ROB	Rafdrifinn opnunarbúnaður

SHS
11. nóv. 2022

Digitally signed by Gunnar H Kristjansson
DN: cn=Gunnar H Kristjansson gn=Gunnar H Kristjansson c=IS Iceland l=IS Iceland o=Brunahönnun slf, e=brunahonnun@brunahonnun.com
Reason: I am the author of this document
Location:
Date: 2022-11-14 09:31Z

BRUNAHÖNNUN

Verkheiti:	**Apalskarð 8**
Teikning:	0. kjallari (bílageymsla)
Verkkaupi:	VHE ehf
Arkitekt:	Orri Árnason
Hönnunarstjóri:	Orri Árnason
Teiknað af:	Jakub Urbaniak
Yfirfarið af:	oá

Dags:	12.11.2022
Kvarði:	1:100
Stærð:	A2
Fjöldi teikn.:	14

ZEPPELIN ARKITEKTAR

1.1.3

Orri Árnason FAÍ Kt: 080864-5749 - www.zeppelin.is - tel 5533640 - zeppelin@zeppelin.is