



Samþykkt þann  
23. Nóv. 2022  
Byggingarmáttakstjórnir  
Helga Þórunn Þórunn

ÖLL MÁL OG AÐSTÆÐUR ATHUGIST Á STAÐNUM  
AÐUR EN SMÍÐI HEFST.  
ÓHEIMILT ER AÐ MÆLA UPP AF TEIKNINGUM.  
ASK ARKITEKTUM SKAL TILKYNNT UM  
OSAMRÆMI OG VAFAATRÍÐI ER UPP KUNNA AÐ  
KOMA.


**ÖRUGG** Verkfæra- og  
Böðvar Tómasson  
Yfirlitari af brunahönnuði  
17.11.2022

**Skýringar / Notes:**  
Glerþykktir skulu mæta kröfum byggingarreglugerðar og staðla sem þar er vísað til.  
Þar sem gler er merkt á teikningum með „O“ skal vera öggjögler, annaðhvort heit gler eða lagskipt gler í báðum glerskifum (yttra og innra gler) sankvæmt (Rb (31), 121.3)

**1 Austur - Hluti 2**  
1 : 100

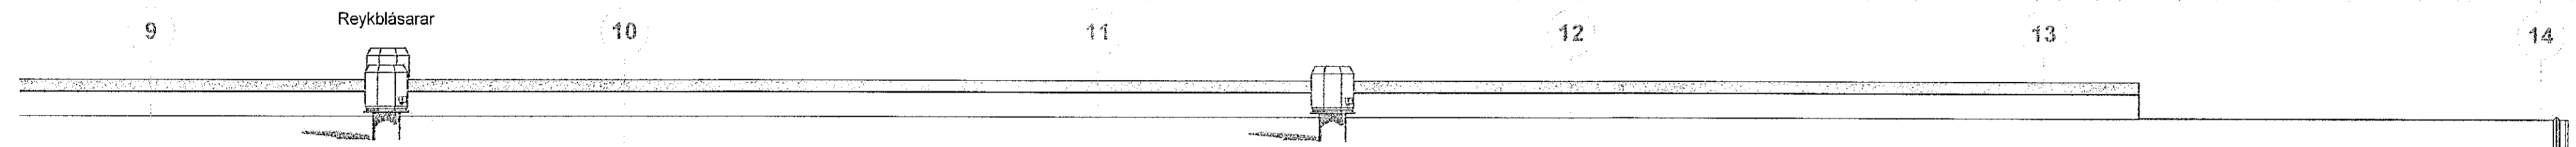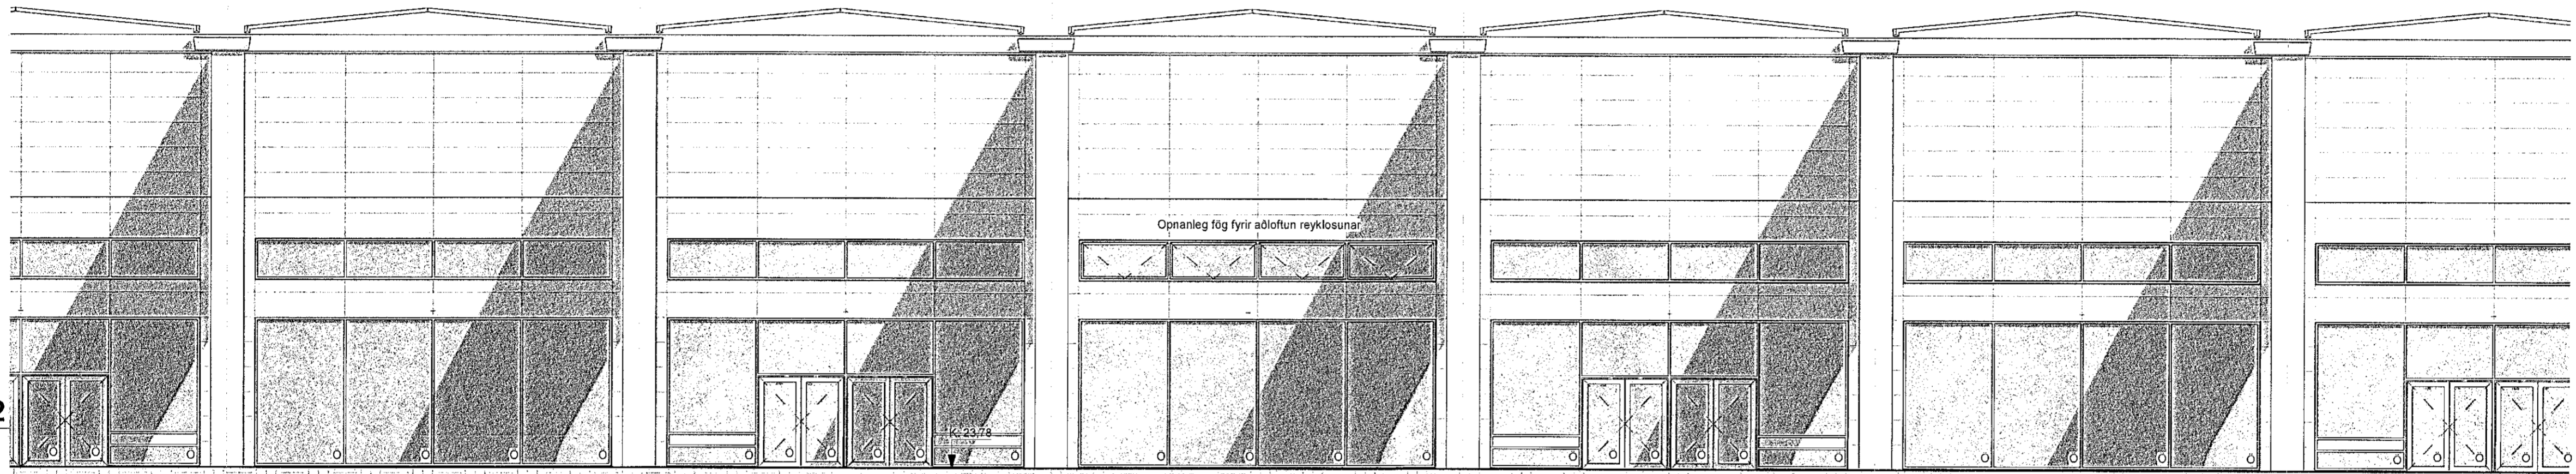

**2 Austur - Hluti 3**  
1 : 100

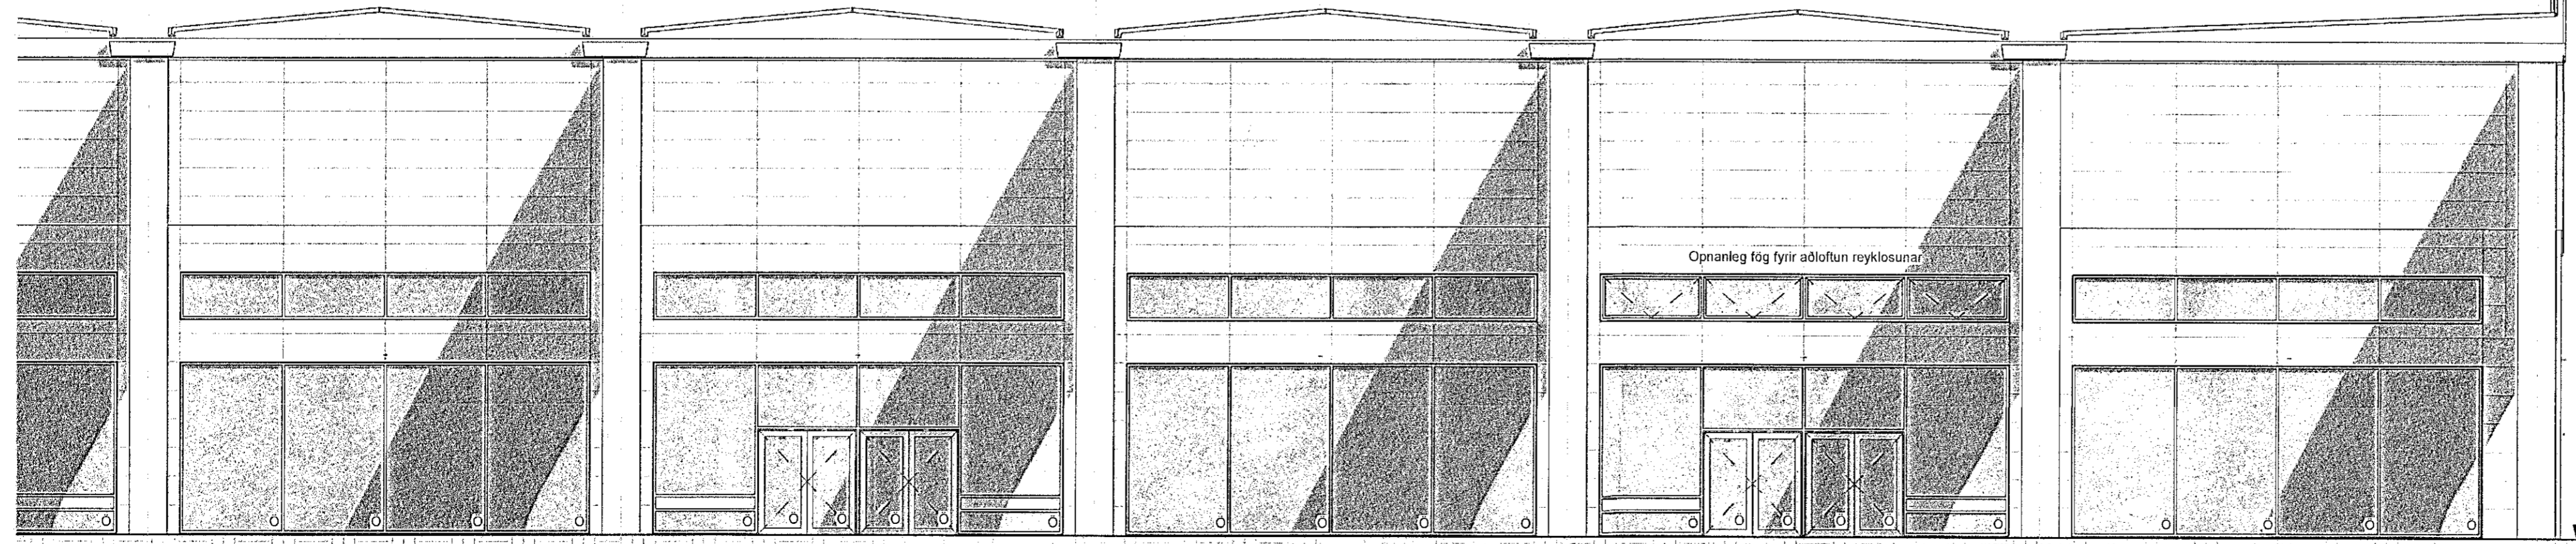

SHS  
23. nóv. 2022

ÚTG. TEKN. YFIRF. DAGS. SKÝRING

ASK ARKITEKTAR EHF  
GEFUGGOTTU  
101 REYKJAVÍK  
SÍMIR 510 2000  
WWW.ASK.IS

HÖNNUÐUR AÐALUPPRÁTTA OG HÖNNUNARSTJÓRI  
**Helgi Már Halldórsson**  
Helgi Már Halldórsson  
Arkitekt F.A.L. Sími 301259-7049  
helgimar@ask.is



VERÐGJAFI  
**Knaathús Hauka**  
Ásvellir 1

TEIKNINGAR  
Aðaluppdrættir  
HEIÐ TEIKNINGAR  
Útlit Austur

|           |            |
|-----------|------------|
| MÖK. / A1 | 1 : 100    |
| HANNAÐUR  | HMH        |
| TEIKNING  | TP         |
| YFIRF.    | HMH        |
| DAGS      | 26.10.2022 |
| ÚTGÁFA    |            |

VERK. NÚM. 9623-ASK  
AUKENNI - NÚMÉR TEIKNINGAR 10.715 - AT

ÖLL AFRIT OG AFRITUN TEIKNINGAR ER HÁÐ SAMYKKAÐASK ARKITEKTA. EKKI SKAL MÆLA UPP AF TEIKNINGUM.