




1 Vestur - yfirlitsmynd
1 : 250
Sjá einnig teikningu 10-713 og 714

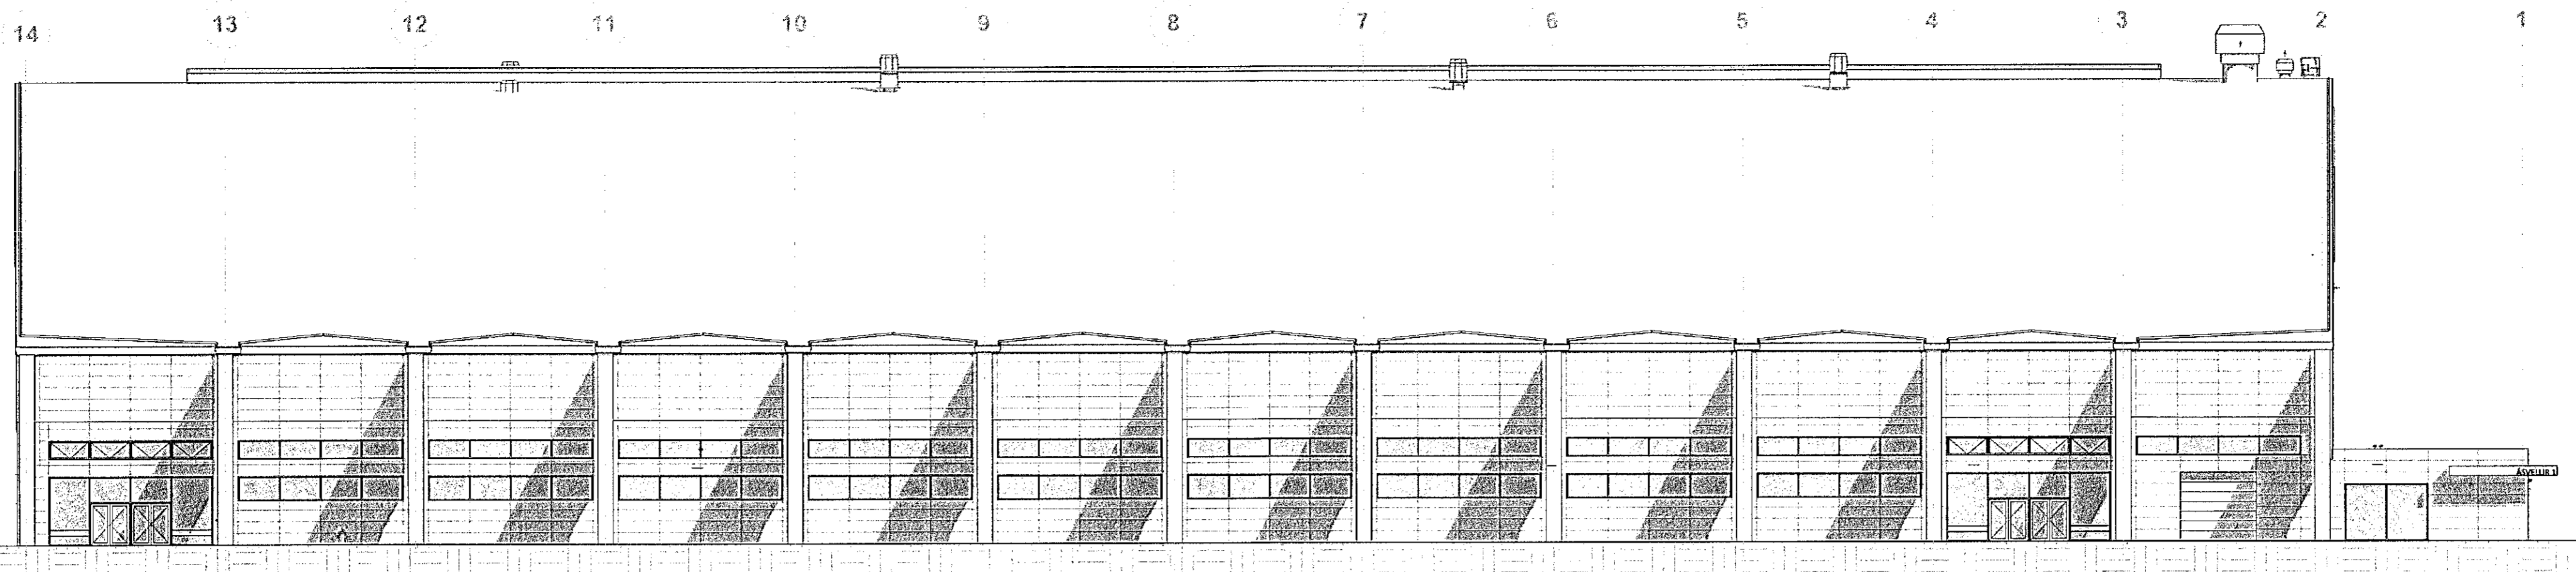


2 Norður - yfirlitsmynd
1 : 250
Sjá einnig teikningu 10-711

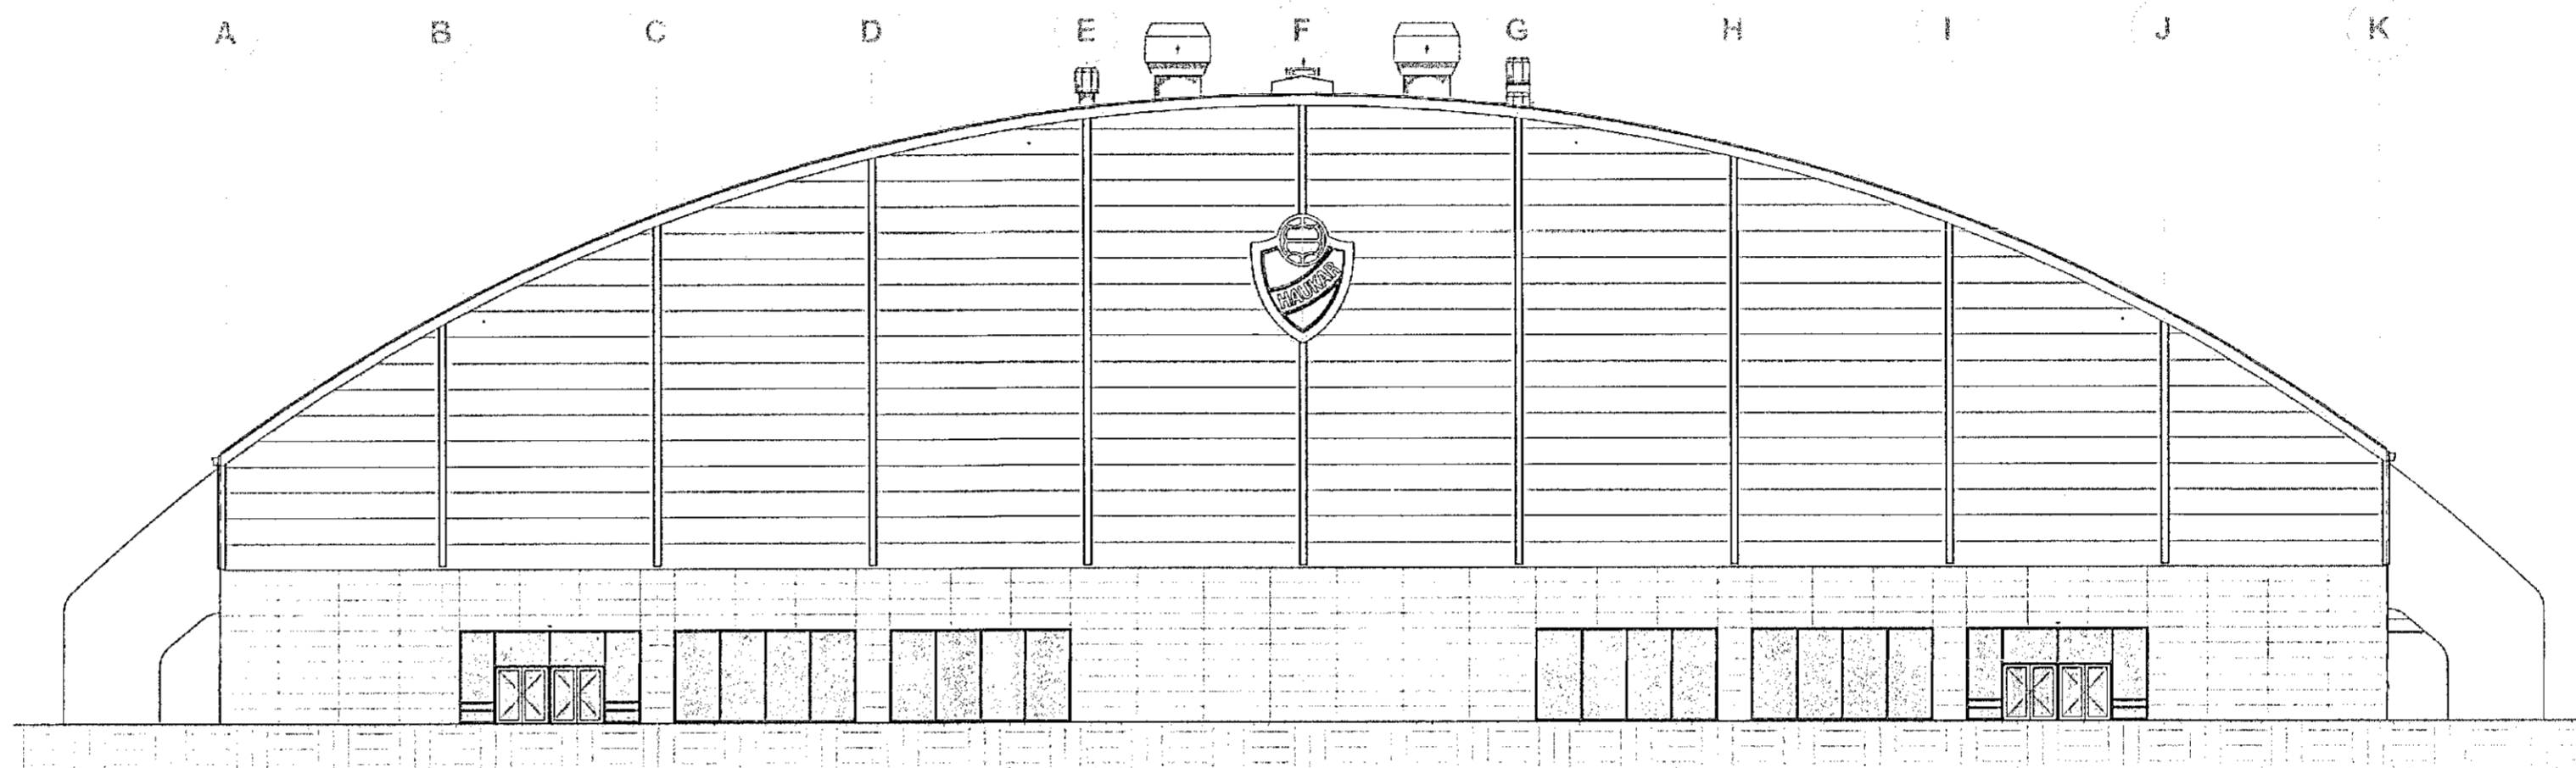

3 Austur - yfirlitsmynd
1 : 250
Sjá einnig teikningu 10-714 og 715

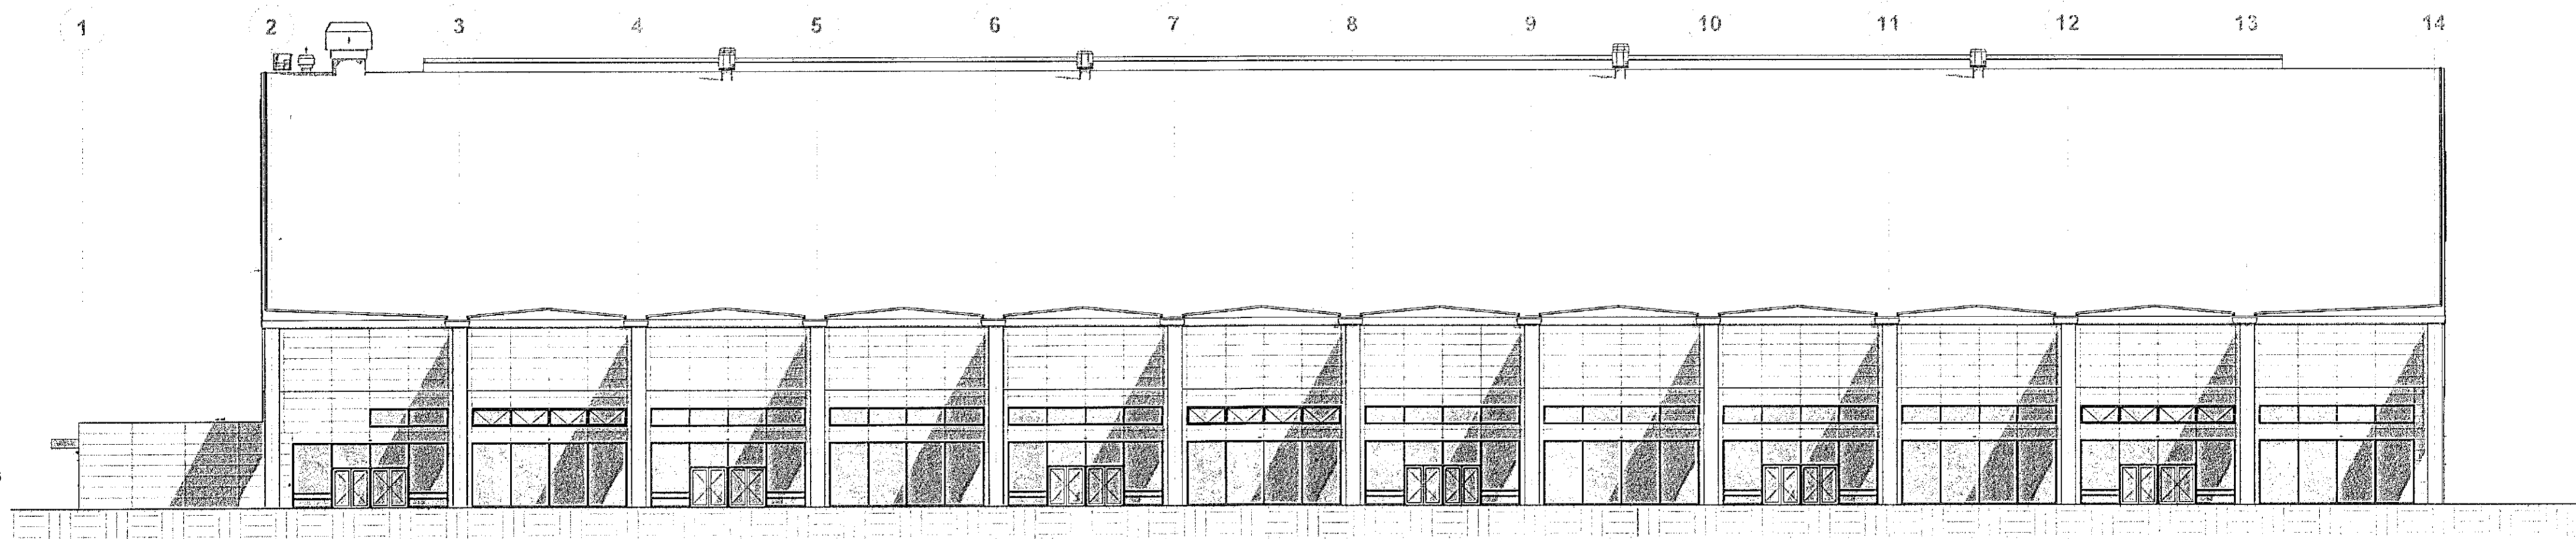

4 Suður - yfirlitsmynd
1 : 250
Sjá einnig teikningu 10-712

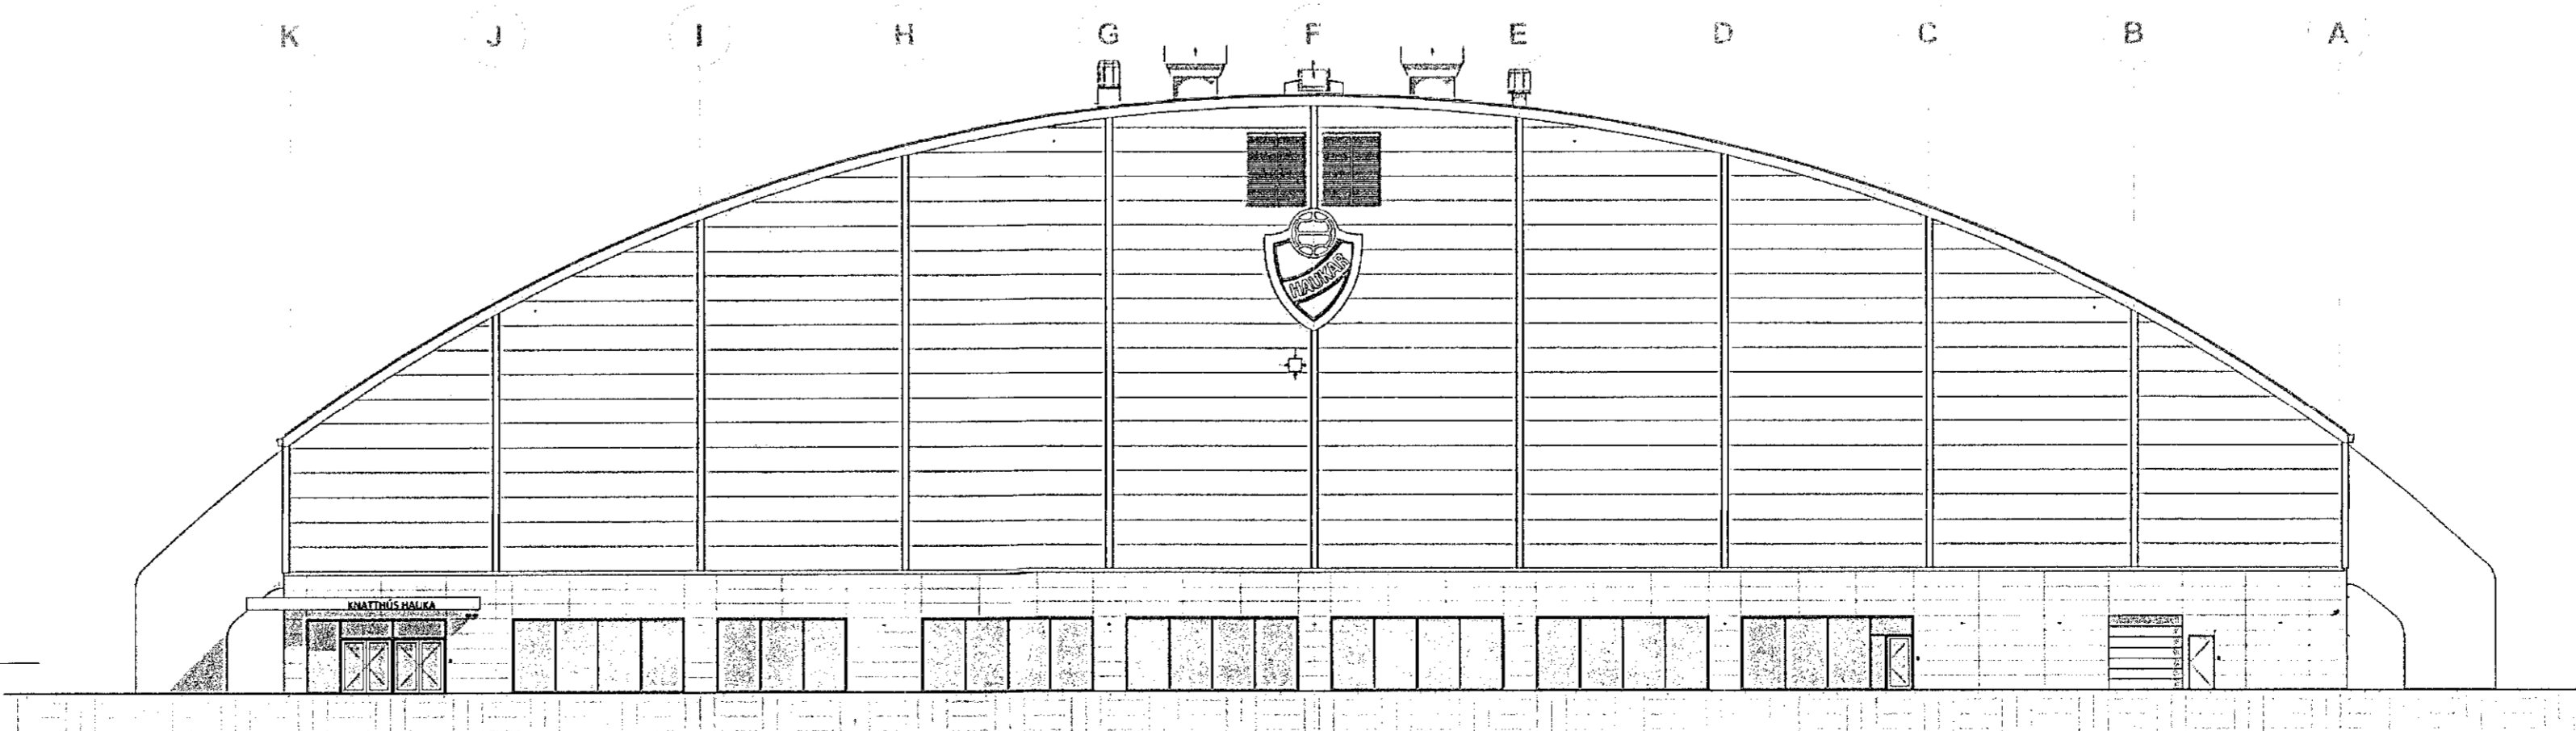

SHS
23. nóv. 2022

ÚTG. TEIKN. YFIRF. DAGS. SKÝRING

ASK ARKITEKTAR EHF.
GERÐSGTU 3
110 REYKJAVÍK
SMÍÐ 515 0300
www.ask.is

HÖNNUNUR AÐALUPPDRÆTTA OG HÖNNUNARSTJÓRI
Helgi Már Halldórsson
Date: 2022.11.17 13:16:18 Z
Ísl. Hagkerfi
Áskatt F.A.L. N. 30126-7000
helgimar@ask.is



VERKFRÆÐI
Knatthús Hauka
Ásvellir 1

REGDUG TEIKNINGAR
Aðaluppdrættir
HEITI TEIKNINGAR
Útlit yfirlitsmynd

MÍN. F. AT
1 : 250
DAGNAD
HMH
TEIKNAD
ID
YFIRF.
HMH
DAGS.
26.10.2022
STÓFA

VERKFRÆÐI
9623-ASK
AUKIÐENNE - NÖMUR TEIKNINGAR
10.700 - AT