

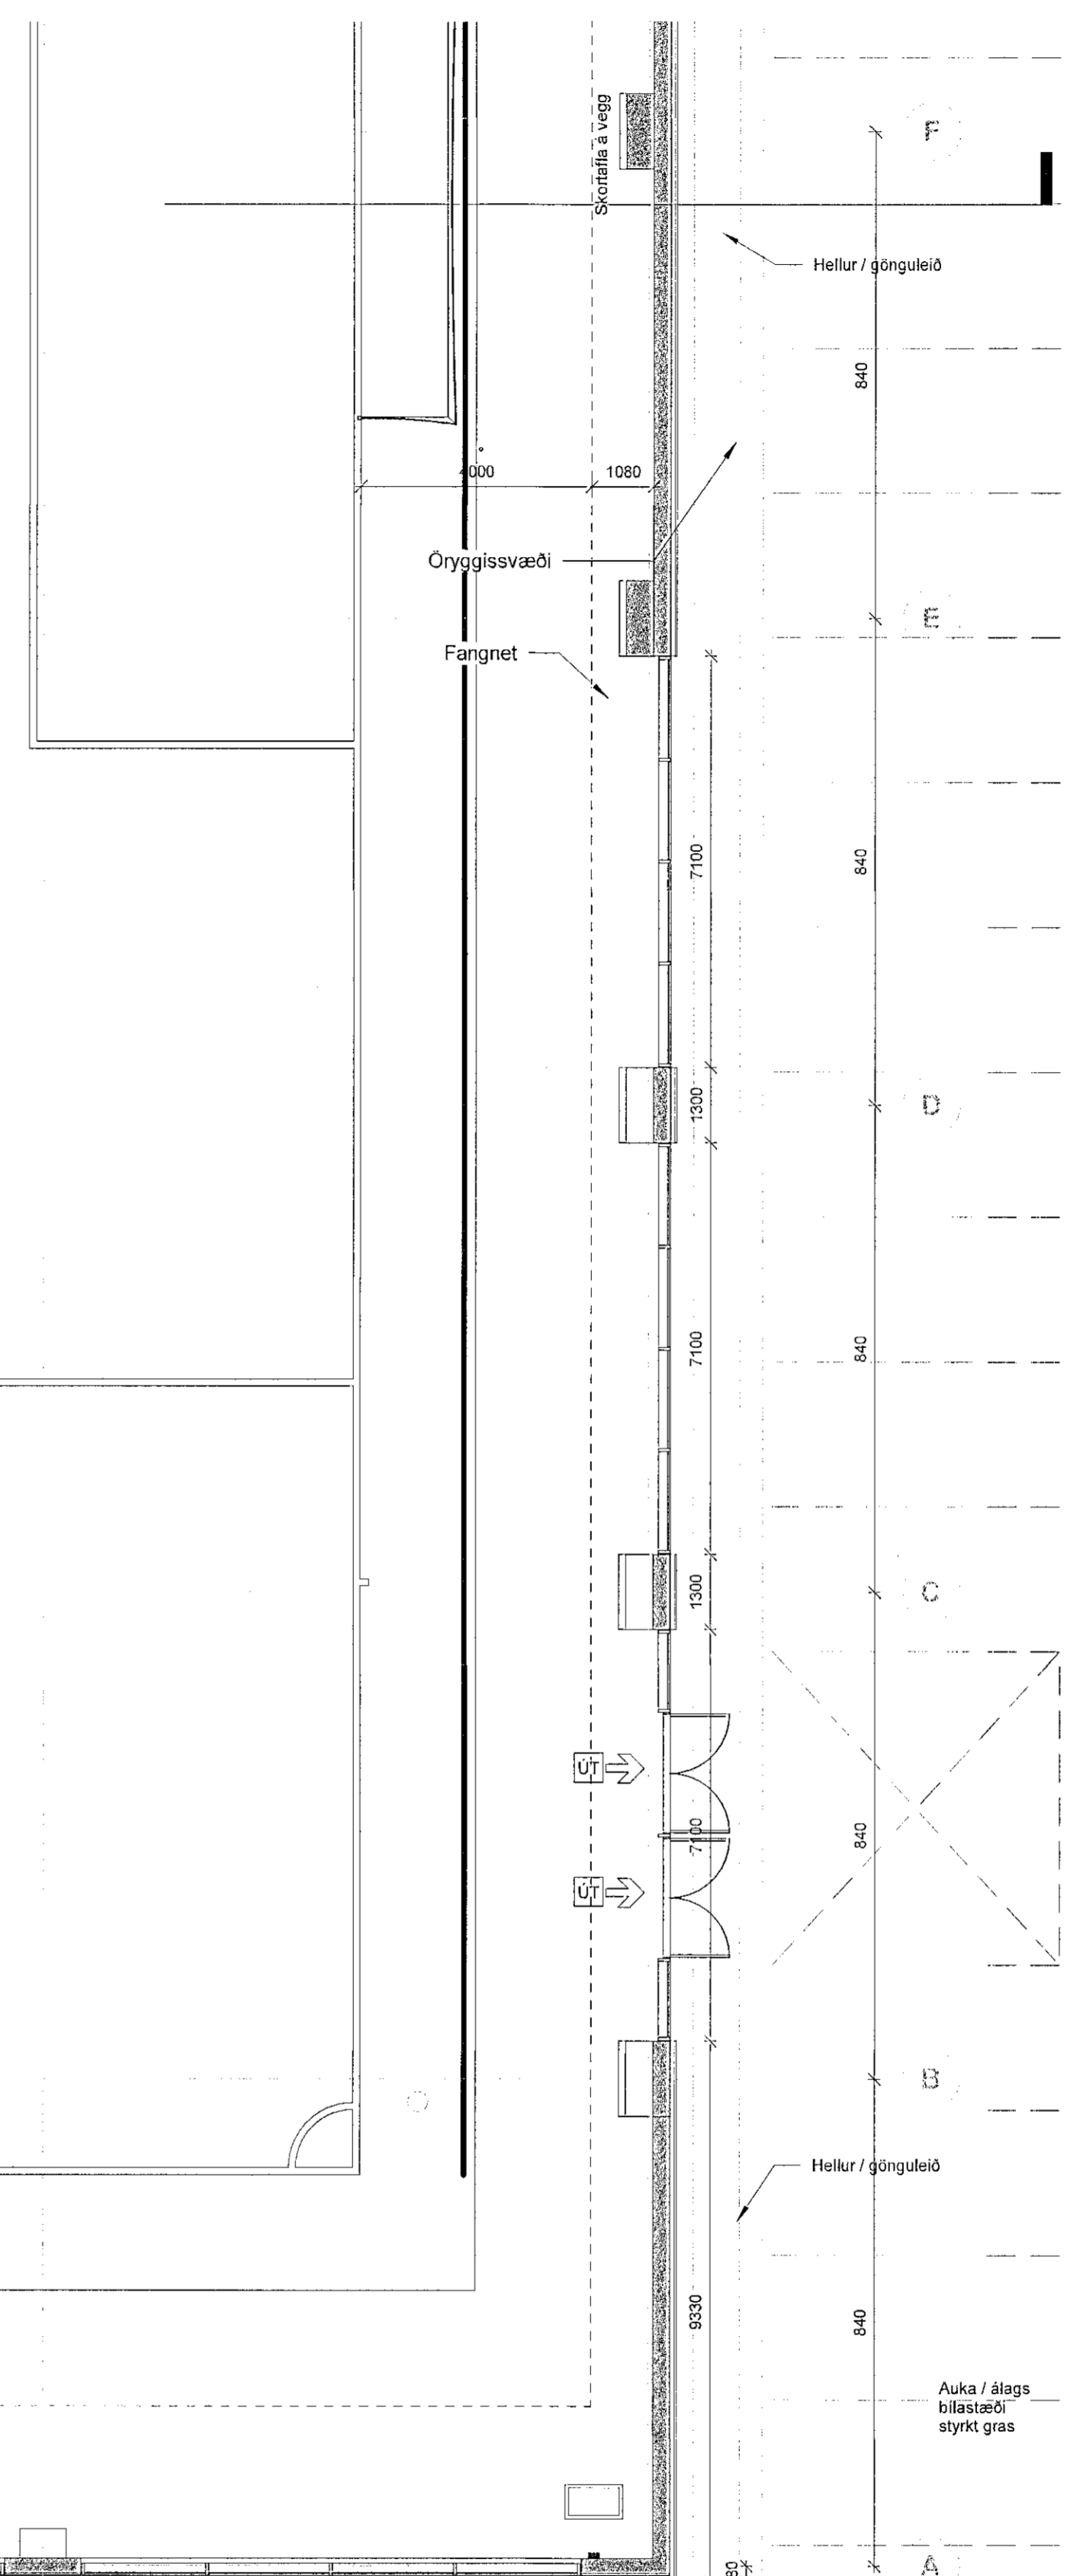
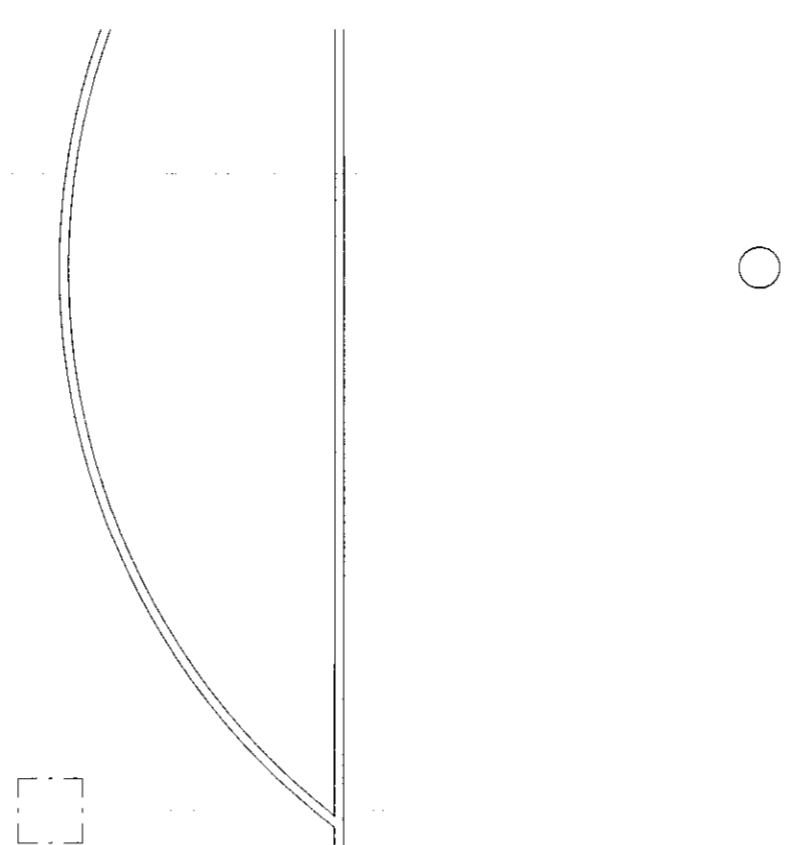


2
10.611

2
10.613

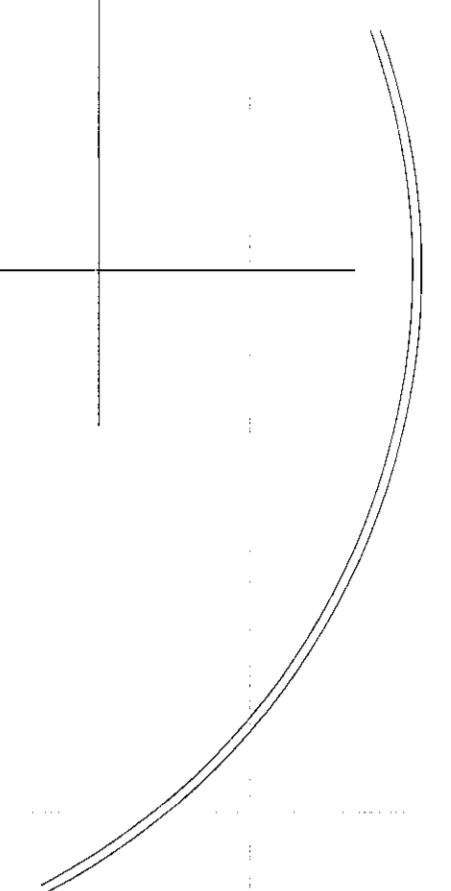

4
10.600

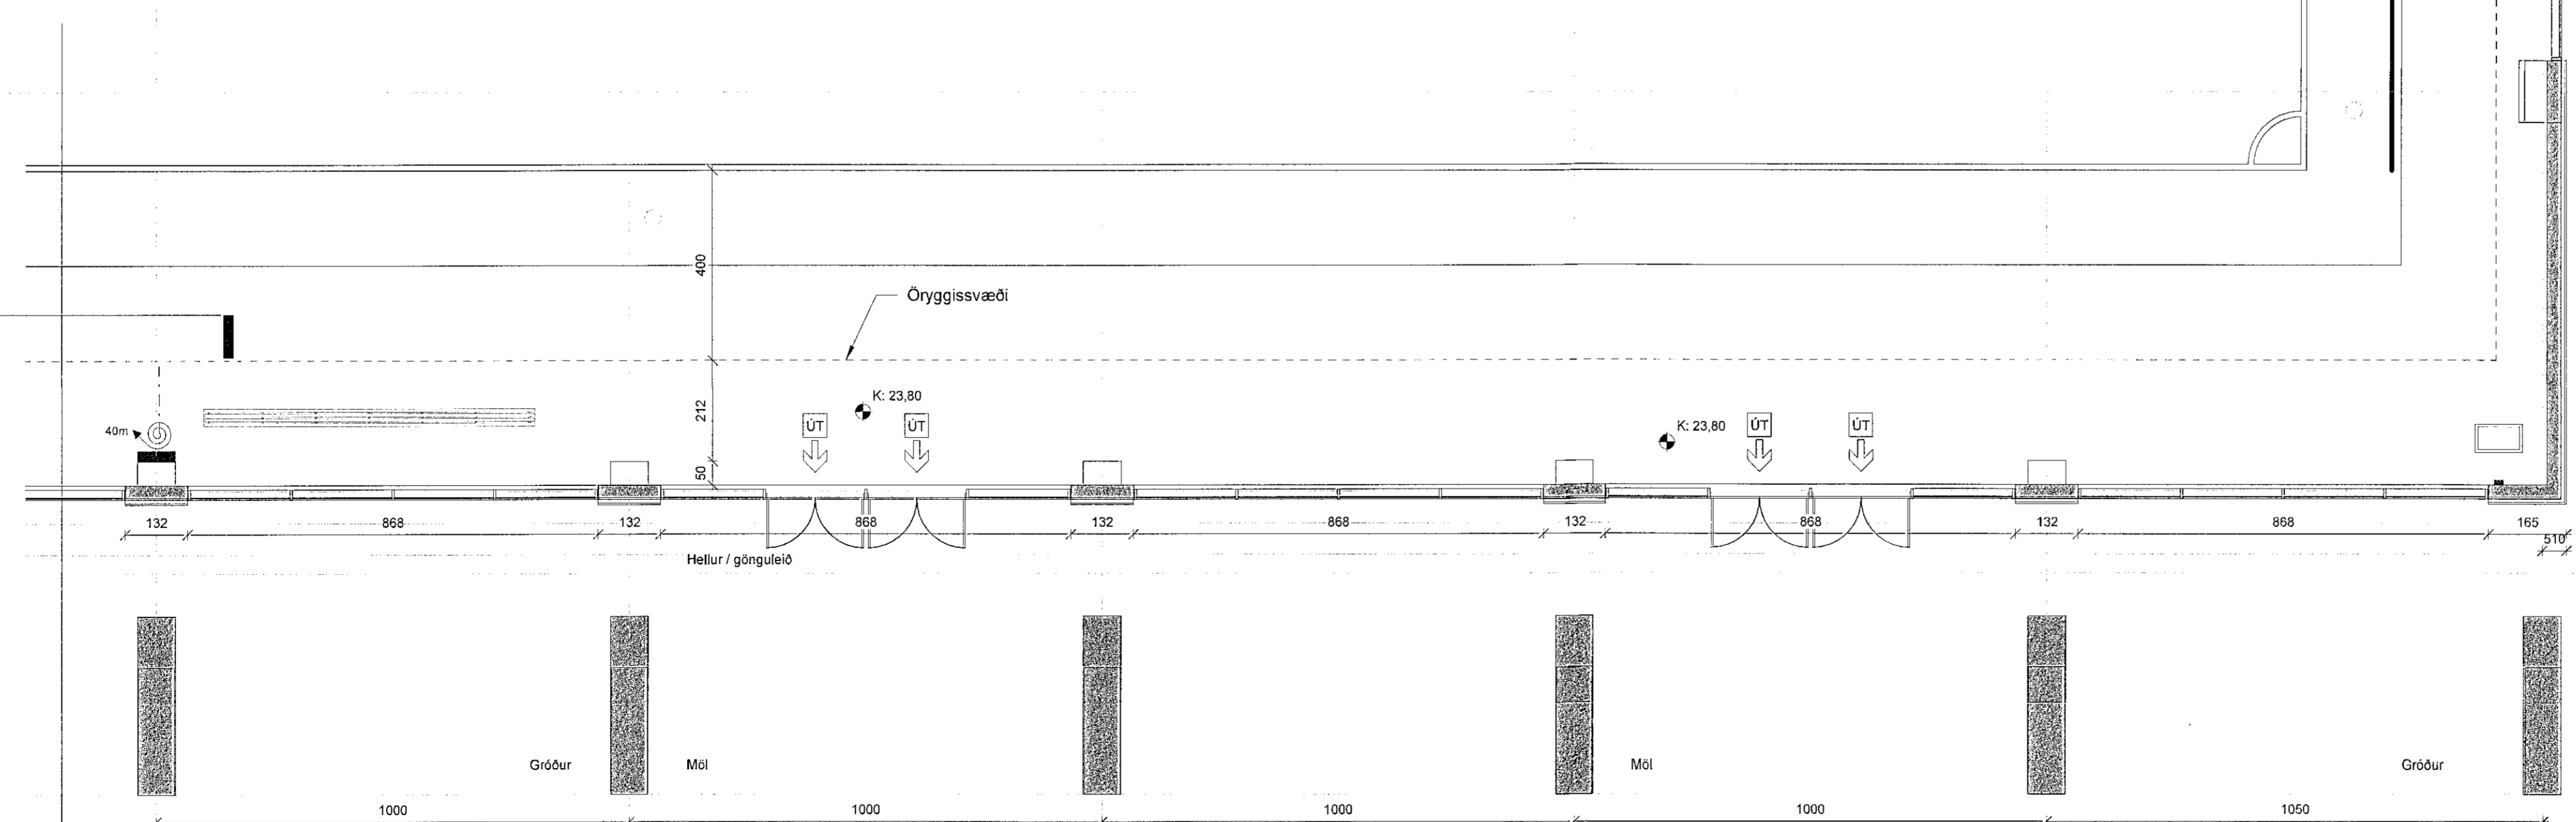

1
1. Hæð - Svæði 160
1 : 100

9

10

11

12


13

14

Samþykkt þann
23. Nóv. 2022
Byggingarfulltrúi / Hagkerfi
Hilmar Björnsson

ÖLL MÁL OG AÐSTÆÐUR ÁTHUGIST Á STAÐNUM
AÐUR EN SMÍÐI HEFST.
ÓHEIMILT ER AÐ MÆLA UPP AF TEIKNINGUM.
ASK ARKITEKTUM SKAL TILKYNNT UM
ÓSAMRÆMI OG VAFAATRÍÐI ER UPP KUNNA AÐ
KOMA.

ÖRUGGS VERKFRÆÐI
Bóðvar Tómasson
Yfirlið af brunahönnuði
17.11.2022

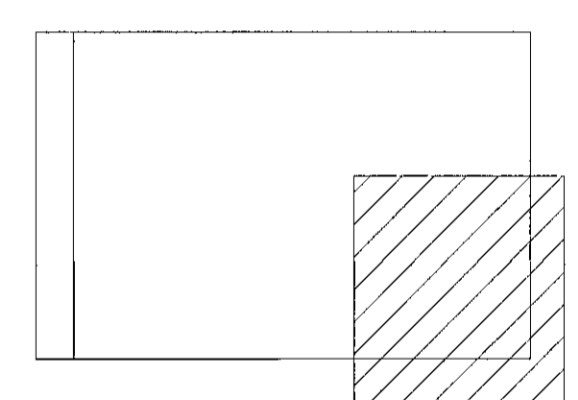

SHS
23. nóv. 2022

ÚTG. TEIKN. YFIRF. DAGS. SKÝRING

ASK ARKITEKTAR EHF.
GERÐSGÖTU 9
101 REYKJALAVÍK
2204 REYKJAVÍK
www.ask.is

HÖNNUNUR AÐALUPPRÁTTA OG HÖNNUNARSTJÓRI
Helgi Már Halldórsson
Date: 2022.11.17 13:10:35 Z
Helgi Már Halldórsson
ASKAR F.A.Í.
Sími: 30126-7049
helgi@ask.is



VERKSTJÓRI
Knatthús Hauka

Ásvellir 1

TEIÐINGU TEIKNINGAR
Aðaluppdrættir

HEITI TEIKNINGAR
Grunnmynd 1. hæð

Svæði 160

MÁLSTAFI
1 : 100
FRÁKLIÐ
HMH
TEIKNAD
TD
YFIRF.
HMH
DAGS.
26.10.2022
ÚTGÁFA

VERK NÚM.
9623-ASK

AUKENINGU - NÚMÉR TEIKNINGAR
10.160 - AT

ÖLL ÁFANGI OG AFRITUN TEIKNINGA ER HÁÐ SAMRÝGGI ASK ARKITEKTA. EKKI SKAL MÆLA UPP AF TEIKNINGUM.