


Ásýnd suður
mkv: 1:100

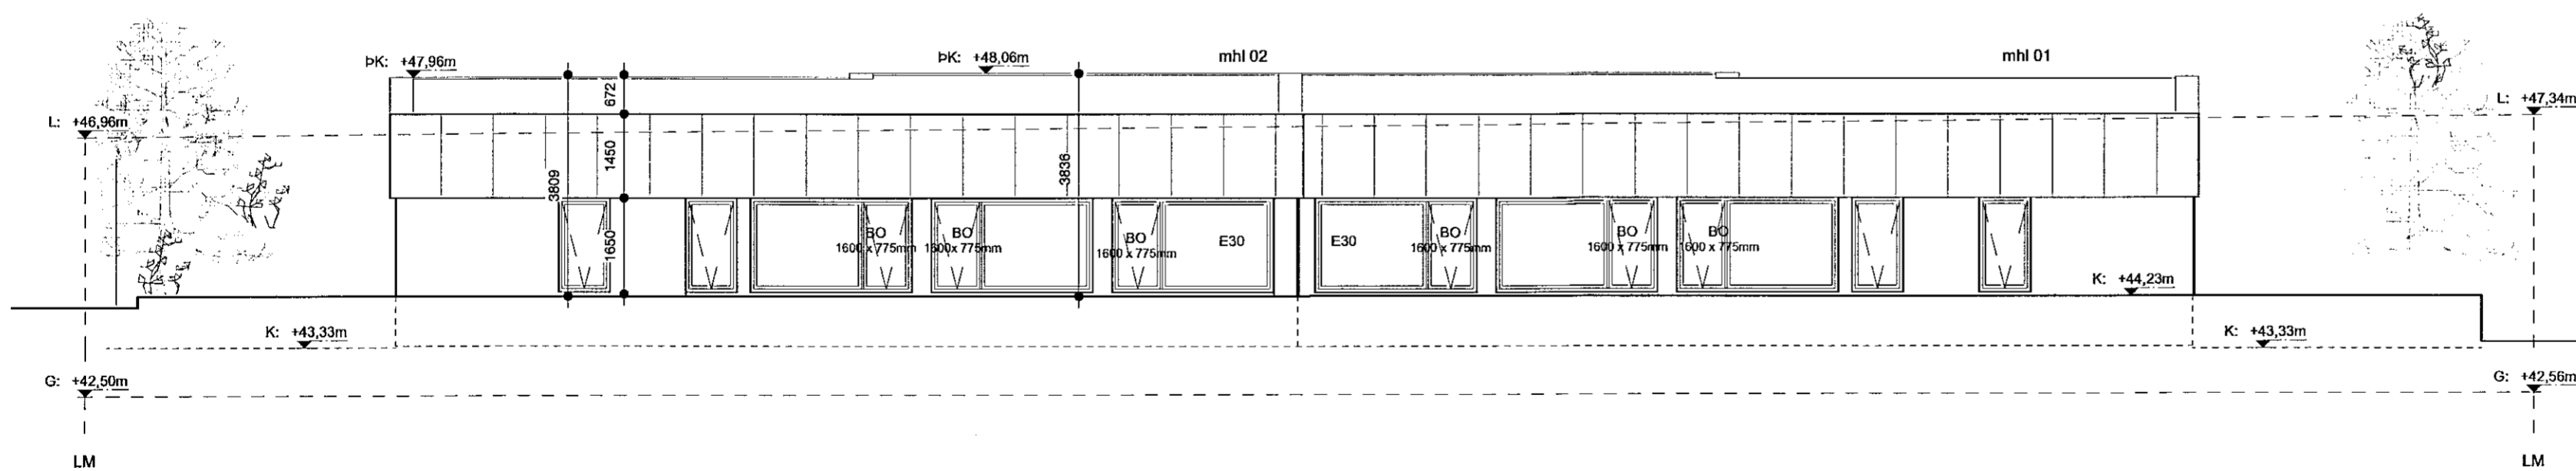

Ásýnd austur
mkv: 1:100

Skýringar

NLR	Náttúruleg loftfræsling
VLR	Véiræn loftfræsling
GN	Gólfniðurfali
PK	Þakkóti
FGK	Frágenginn gólfkóti
K	Hæðarkóti á landi
G	Hæðarkóti á lóðamörkum við götu skv hæðarblaði
L	Hæðarkóti á lóðamörkum við land skv hæðarblaði
FL	Flóttaleið
BO	Þjörgunaropp
R	Flækiskynjari
SLT	Slökkvitaski
EVT	Eldvarnarteppi
HL	Hleðstustöð rafbilla

Fyrirvari

Öll mál eru í millimetrum (mm), allir kótar eru í metrum (m). Mælið ekki af teikningum.

Teikning skal lesin með viðeigandi gögnum, verkýsingum og teikningum annarra hönnuða.

Öll mál skal athuga á staðnum áður en smíði hefst. Misræmi í teikningum og vafaatriði skal tilkynna arkitektum strax.

A Glugga bætt við í herbergi hjóna 11.01.23 AA AA
Útgáfa Breyting Dags. Teiknað Yfirfarið

Völuskarð 34
Landeignanr. L227987

Parhús 134
Tegund verks Verknr.

Aðaluppdrættir A2 / 1:100
Ásýndir Stærð / mkv.

A-302 A 2/2
Raðnúmer Útgáfa Blað

ÁMP AGLA 11.01.23
Teiknað Yfirfarið Útgáfa dags.

TRÍPÓLÍ ARKITEKTAR

Klappargíg 16 | 107 Reykjavík | s: 519-2990 | www.tripoli.is | tripoli@tripoli.is

Andri G. L. Andrésson | Arkitekt ETH FAI | kt: 240182-3949 | andri@tripoli.is
Guðni Valberg | Arkitekt FAI | kt: 250880-5299 | gudni@tripoli.is
Jón Davíð Ásgeirsson | Arkitekt FAI | kt: 250280-5729 | jon@tripoli.is