


1.hæð  
mkv: 1 : 100

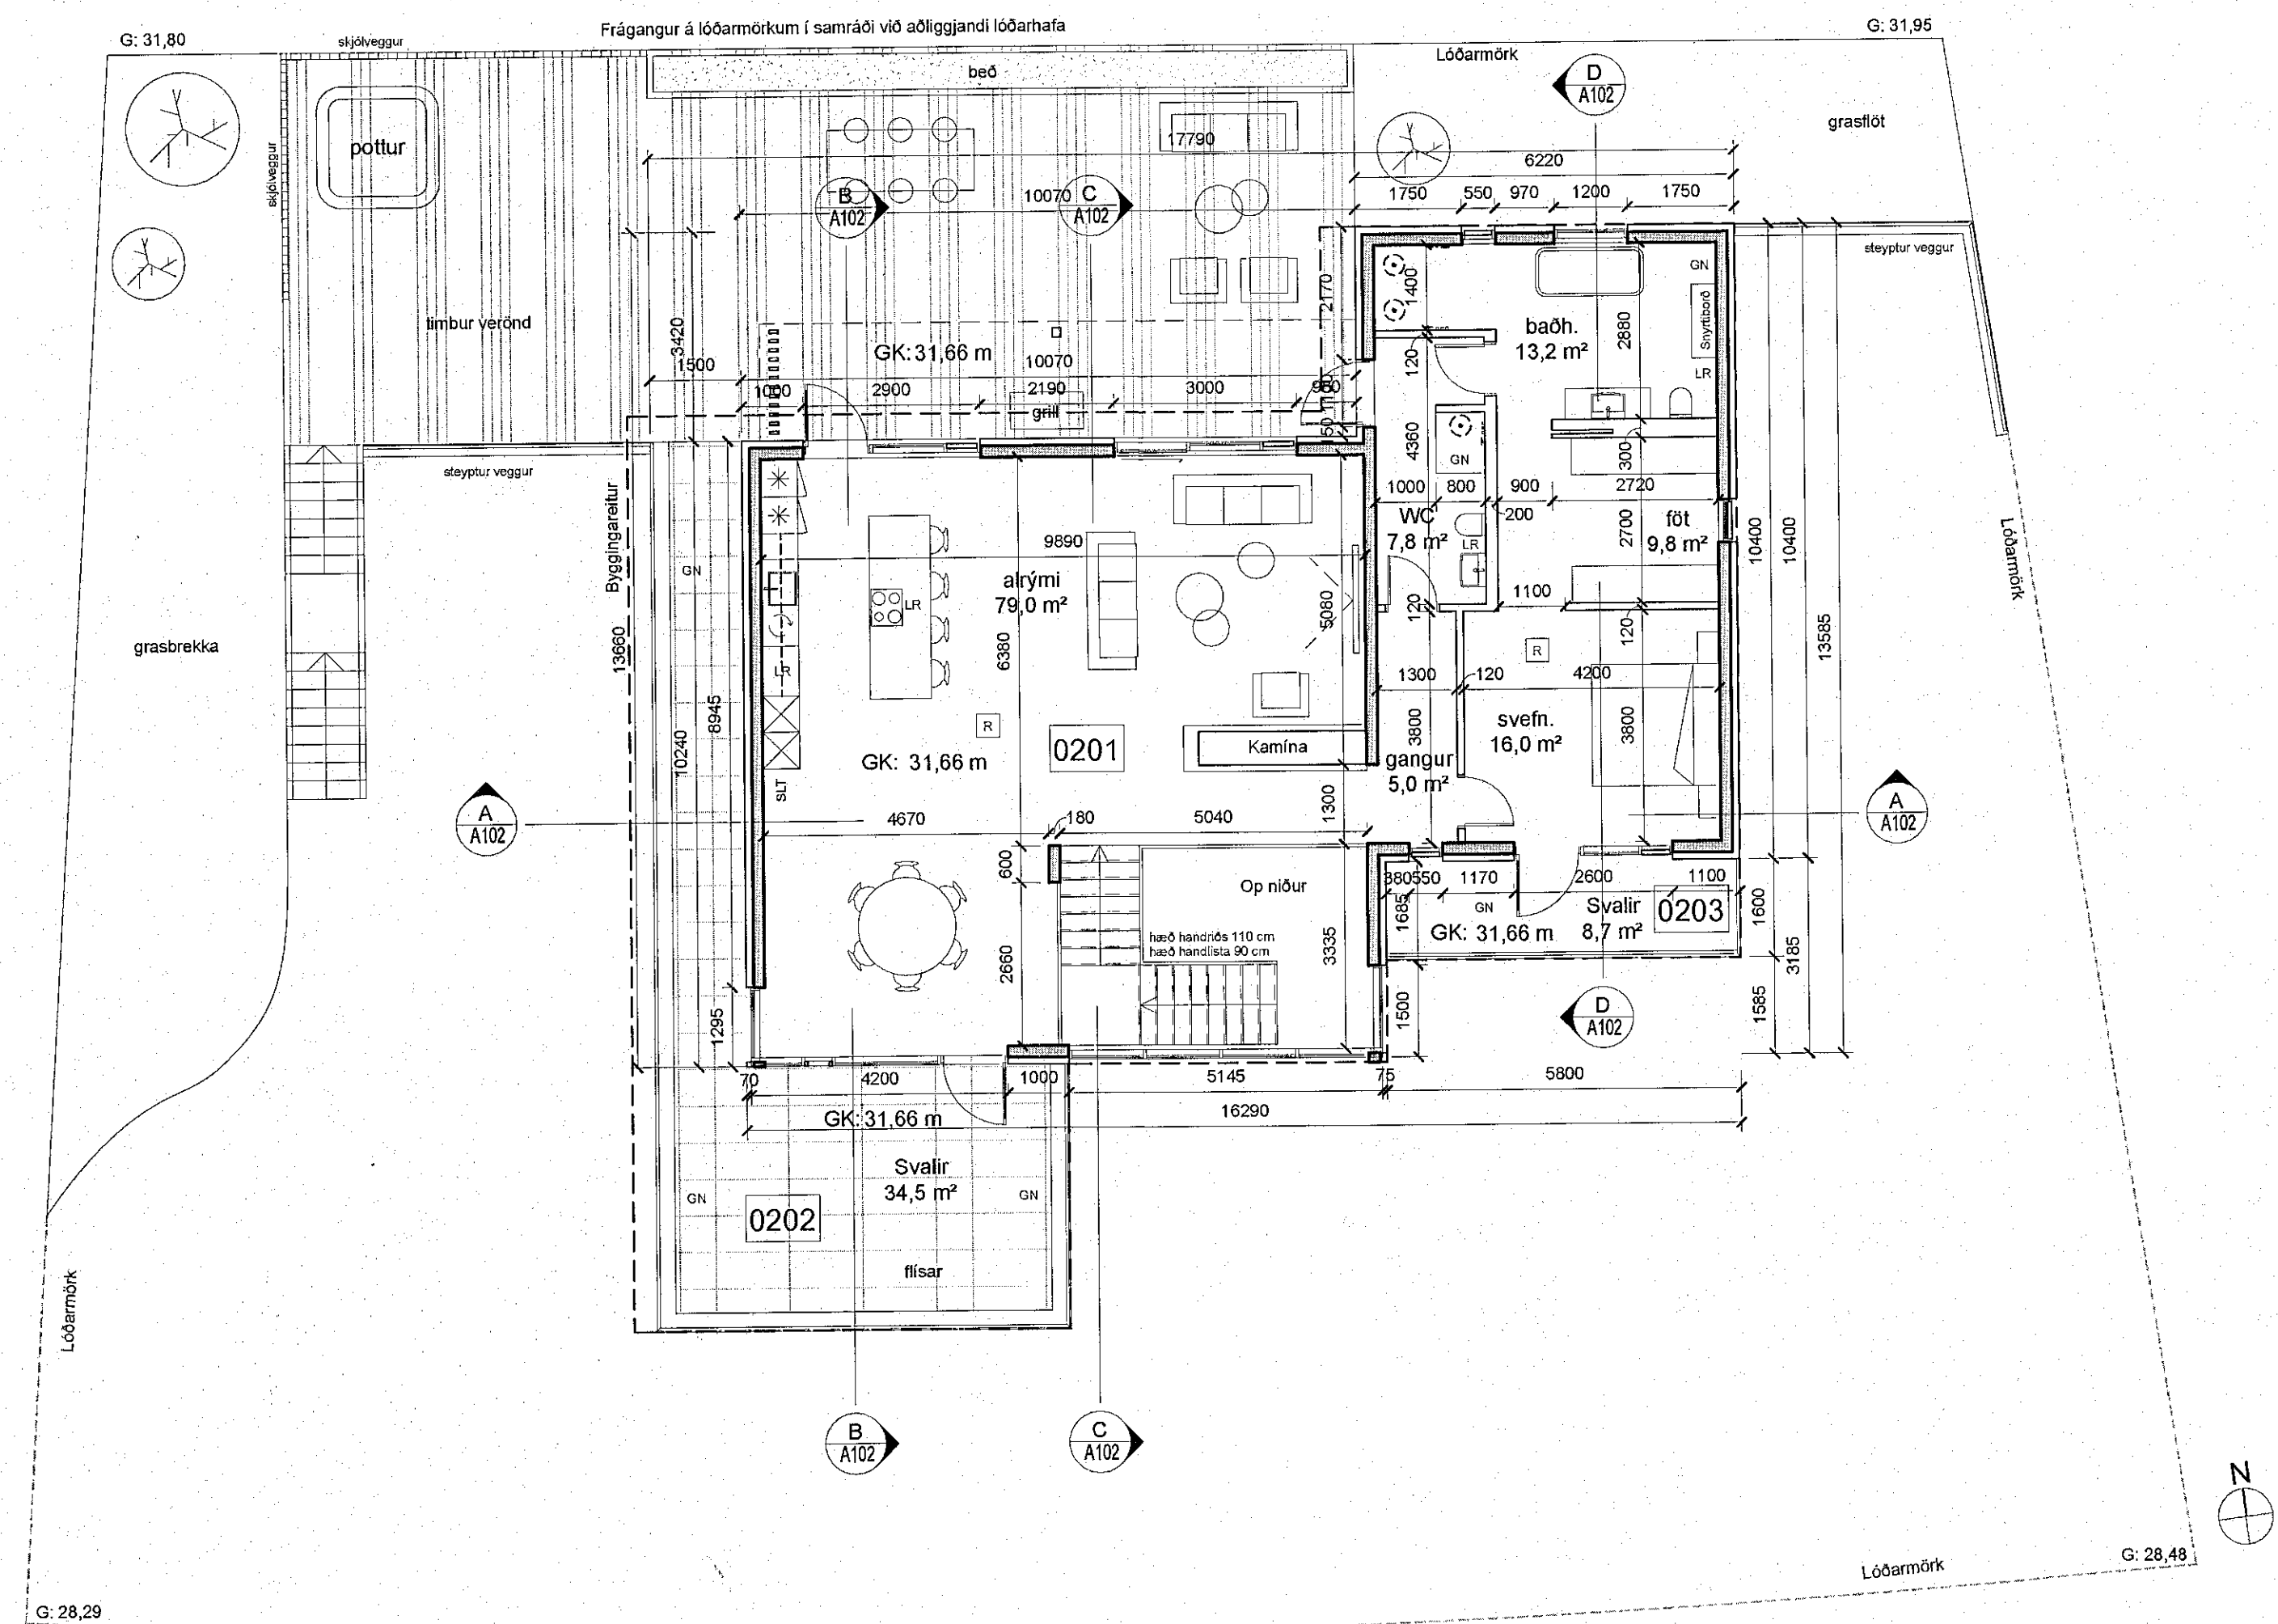

2.hæð  
mkv: 1 : 100

BRUNAHÖNNUÐUR	
ELDVARNAREFTIRLIT	
SKÝRINGAR	
BO	Björgunnarop
GN	Gólfniðurfall
LR	Loftræsting
R	Reykskynjar
SLT	Handslökkvitæki
ÖG	Öryggisglær

LYKILMYND
SHS
29. nóv. 2022

BREYTING	DAGSETNING	TEIKN
e:		
d:	Hurð úr herbergi til vesturs. BO merkt út úr stúdíó rými.	31.okt.2022 SHT
c:	Mátsetningar í lóðarmörk. Texti við handlista.	28.okt.2022 SHT
b:	Bílastaðum fækkað í tvö og sorpskýli færð.	28.okt.2022 SHT
a:	Ýmsar breytingar efir aðlagðum	27.okt.2022 SHT

<b>Hádegisskarð 18</b>	
Hafnarfjörður	VERK 21-666
Grunnmyndir	BLAÐ A101
REYKJAVÍK 17.okt.2022	BREYTING d
BREYTT 31.okt.2022	YFIRFARIÐ JEJ
HANNAÐ JEJ/HG	TEIKNAD HG/SHT
KVARÐI 1:100	BLAÐSTÆRÐ A1
SAMBÝTT BANN Þorvaldur Kt. 090982-3549	HÖNNUNARSTJÓRI
<b>TEIKNISTOFA ARKITEKTA GYLFI GUDJÓNSSON OG FÉLAGAR ehf. arkitektar fai</b>	
VEGMULA 2 KAUFANGI VÍÐ MÝRARVEG 600 AKUREYRI	SÍMÍ 552 8740 SÍMÍ 461 5508
NETFONG: teikna@teikna.is	VEFFANG: teikna.is