



Austur
mkv: 1 : 100




Norður
mkv: 1 : 100

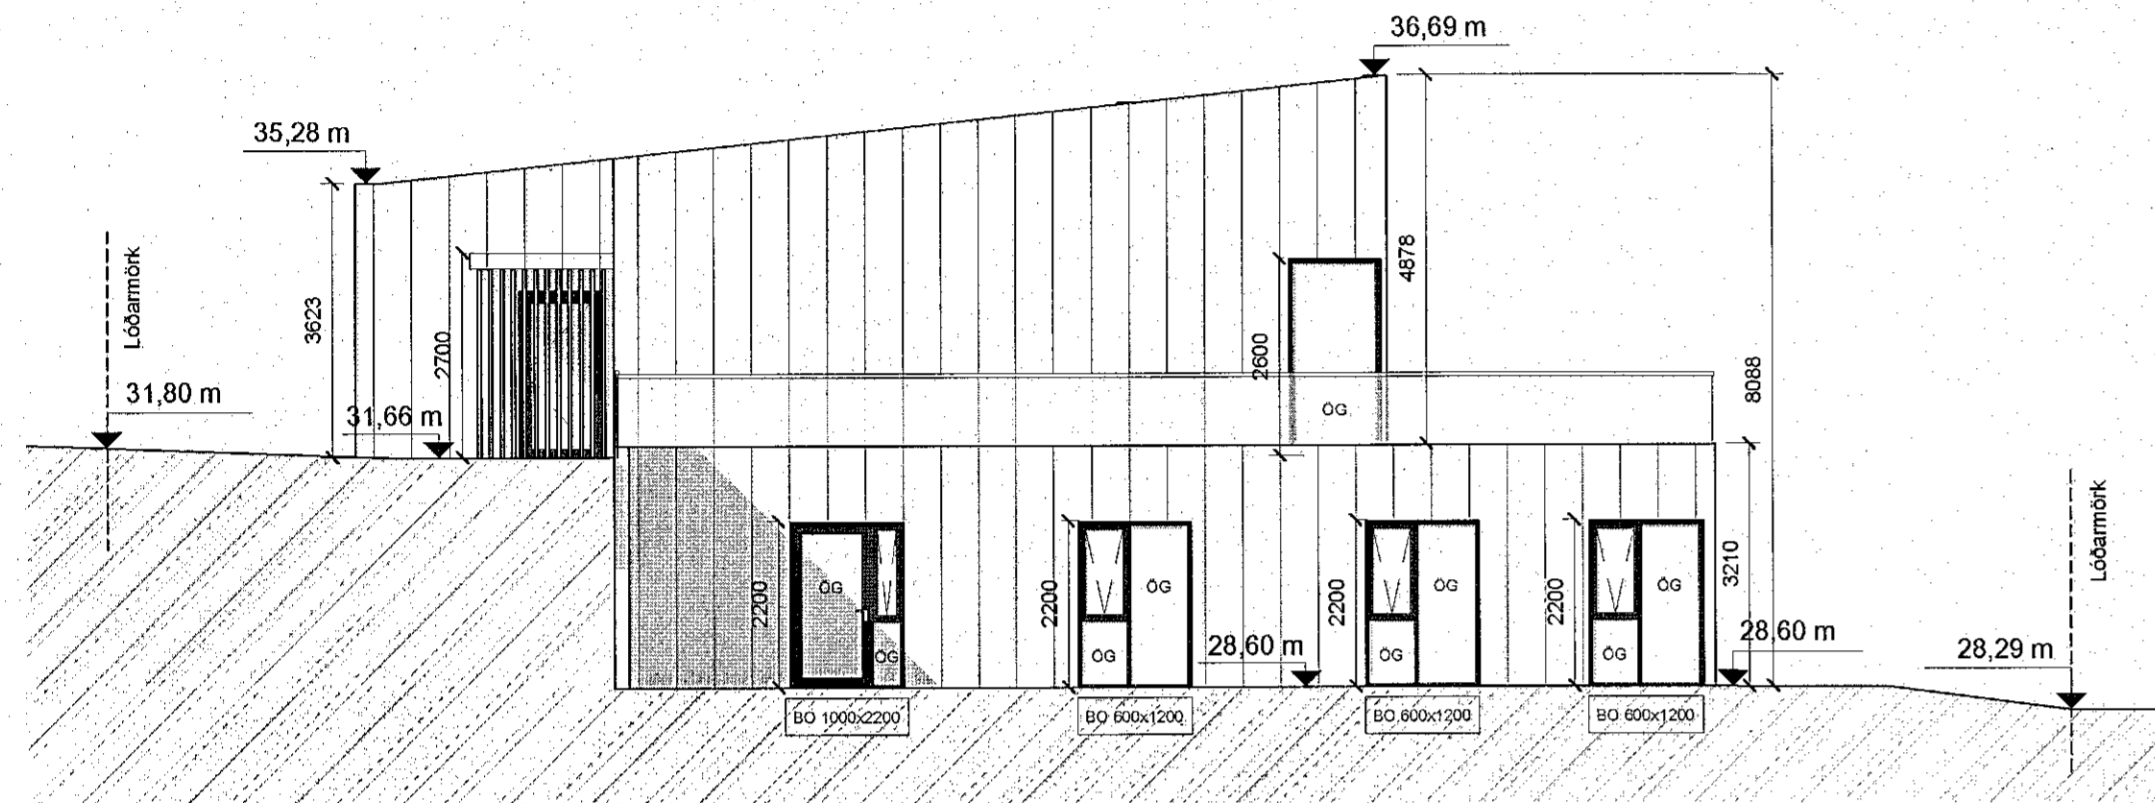


Vestur
mkv: 1 : 100

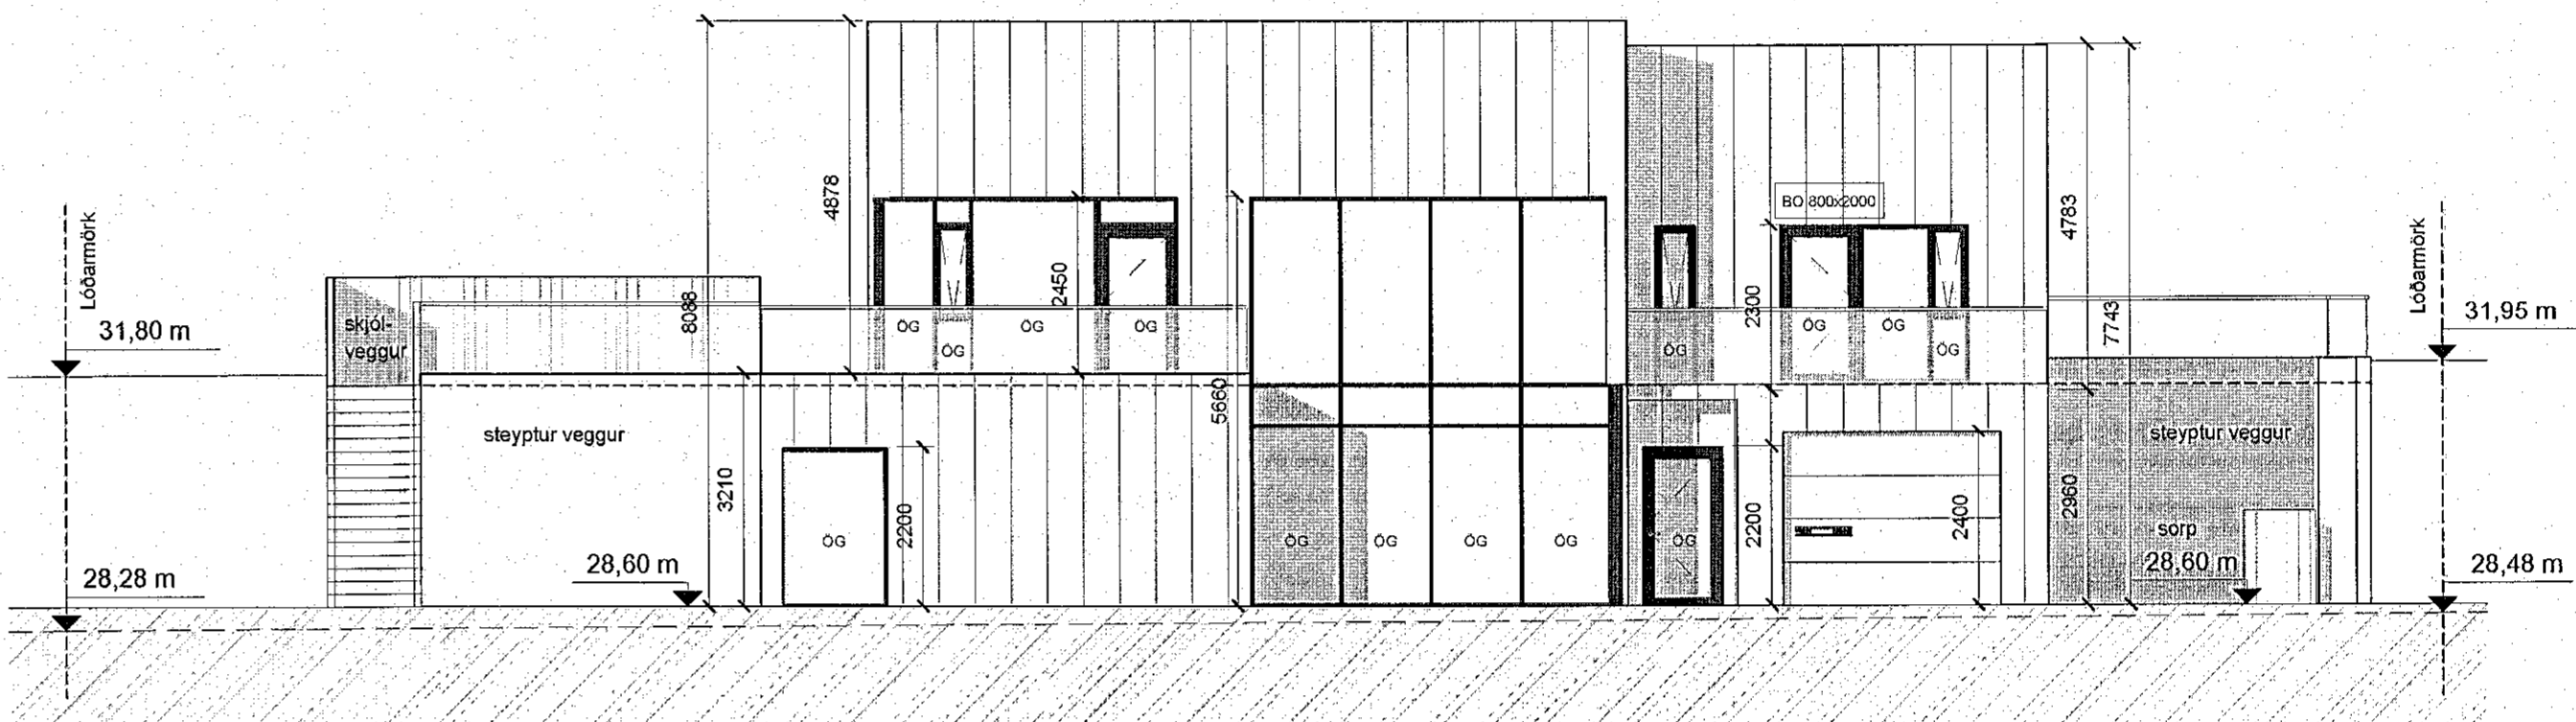


Suður
mkv: 1 : 100

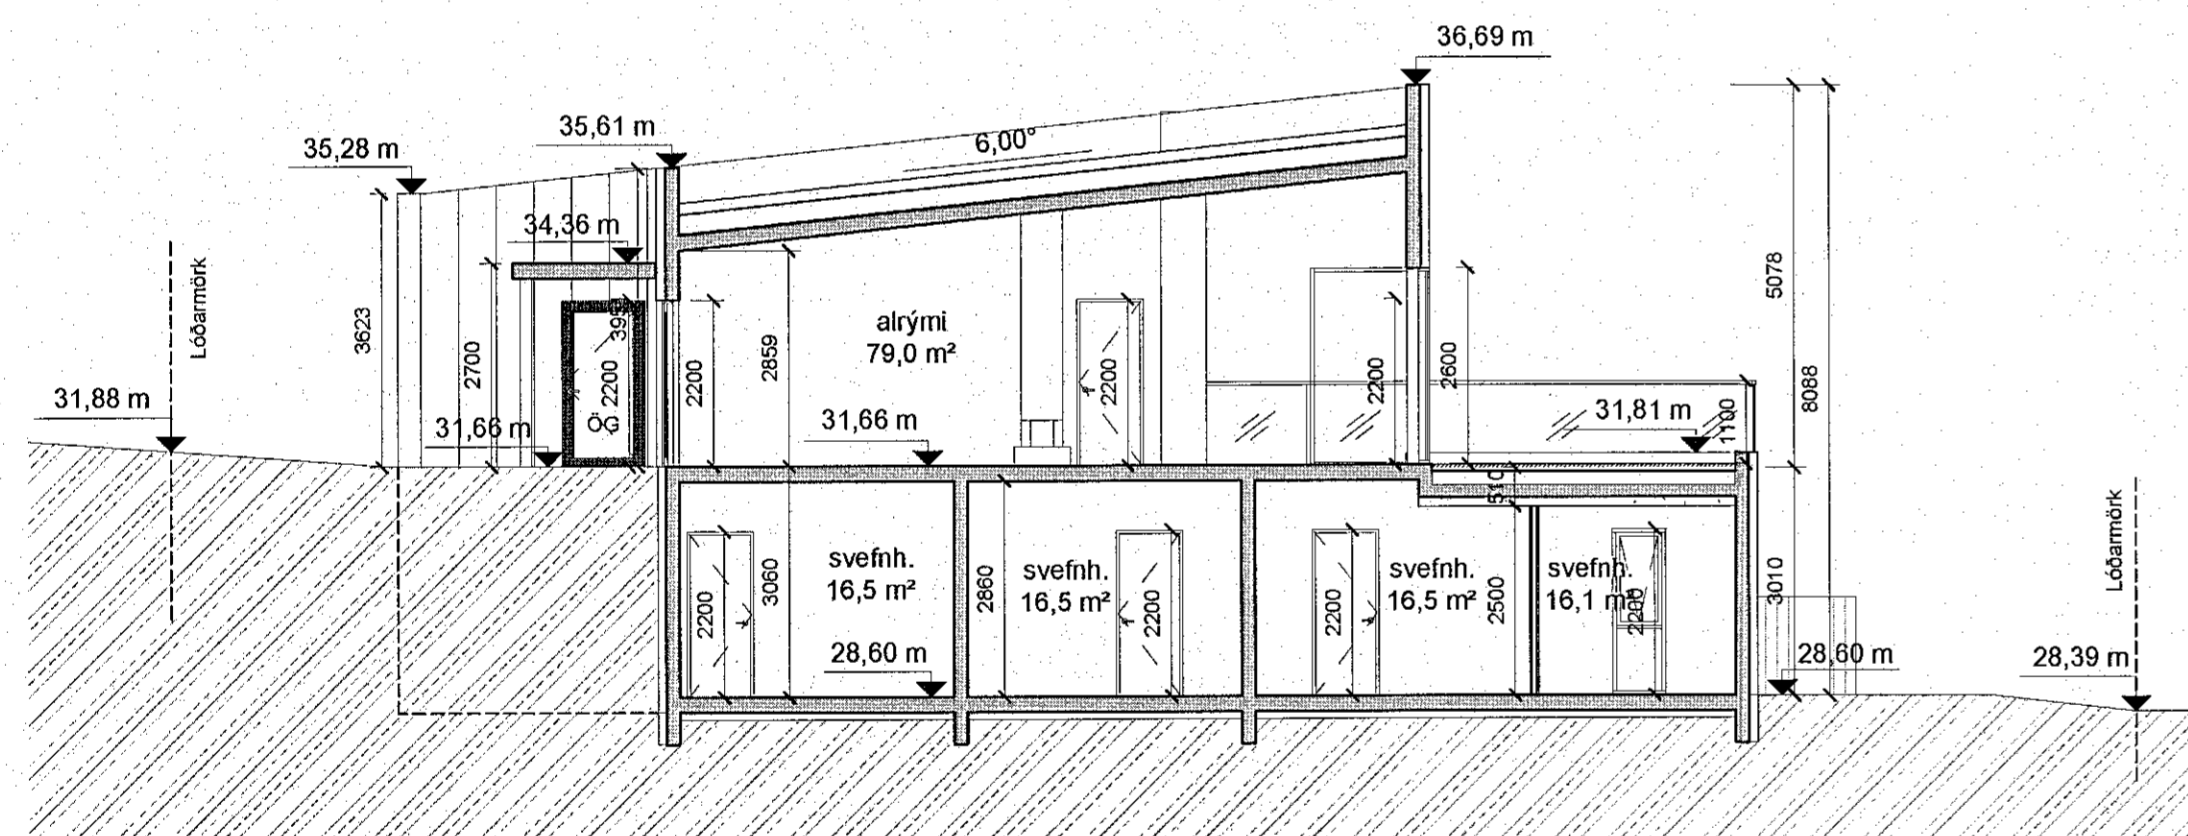


Snið B-B
mkv: 1 : 100

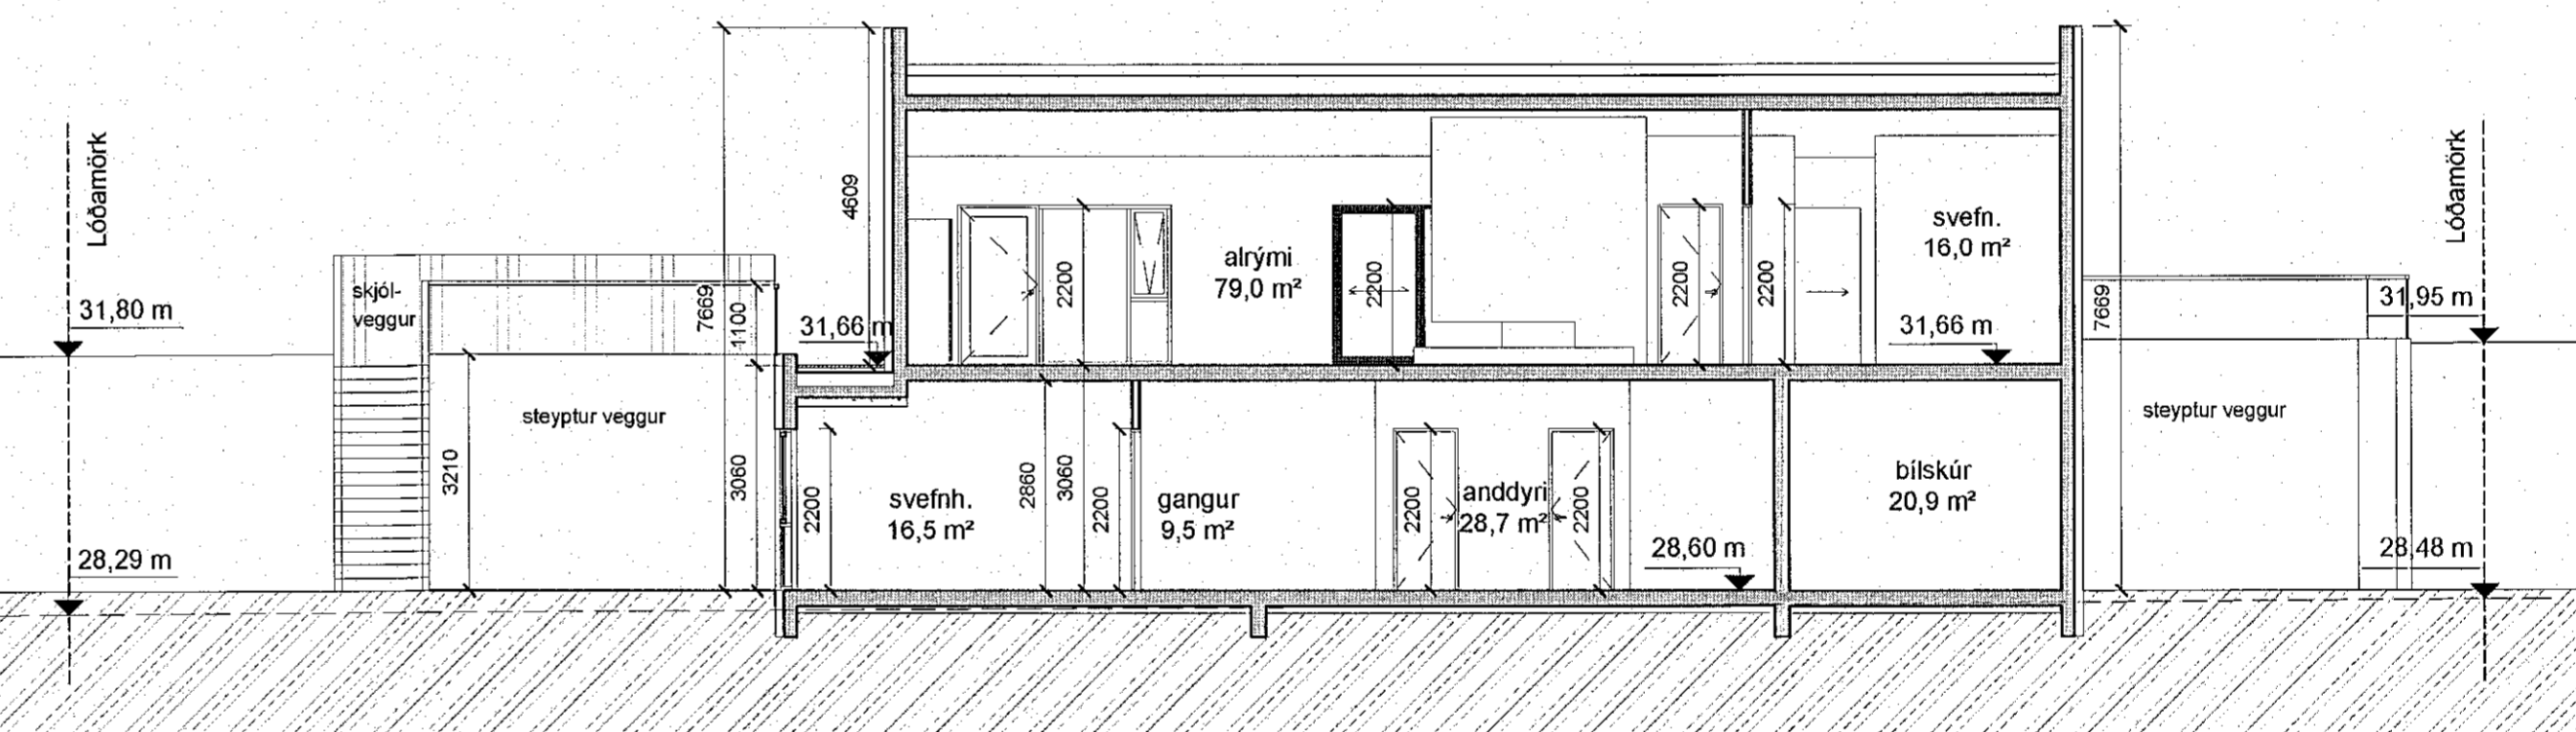

Snið A-A
mkv: 1 : 100

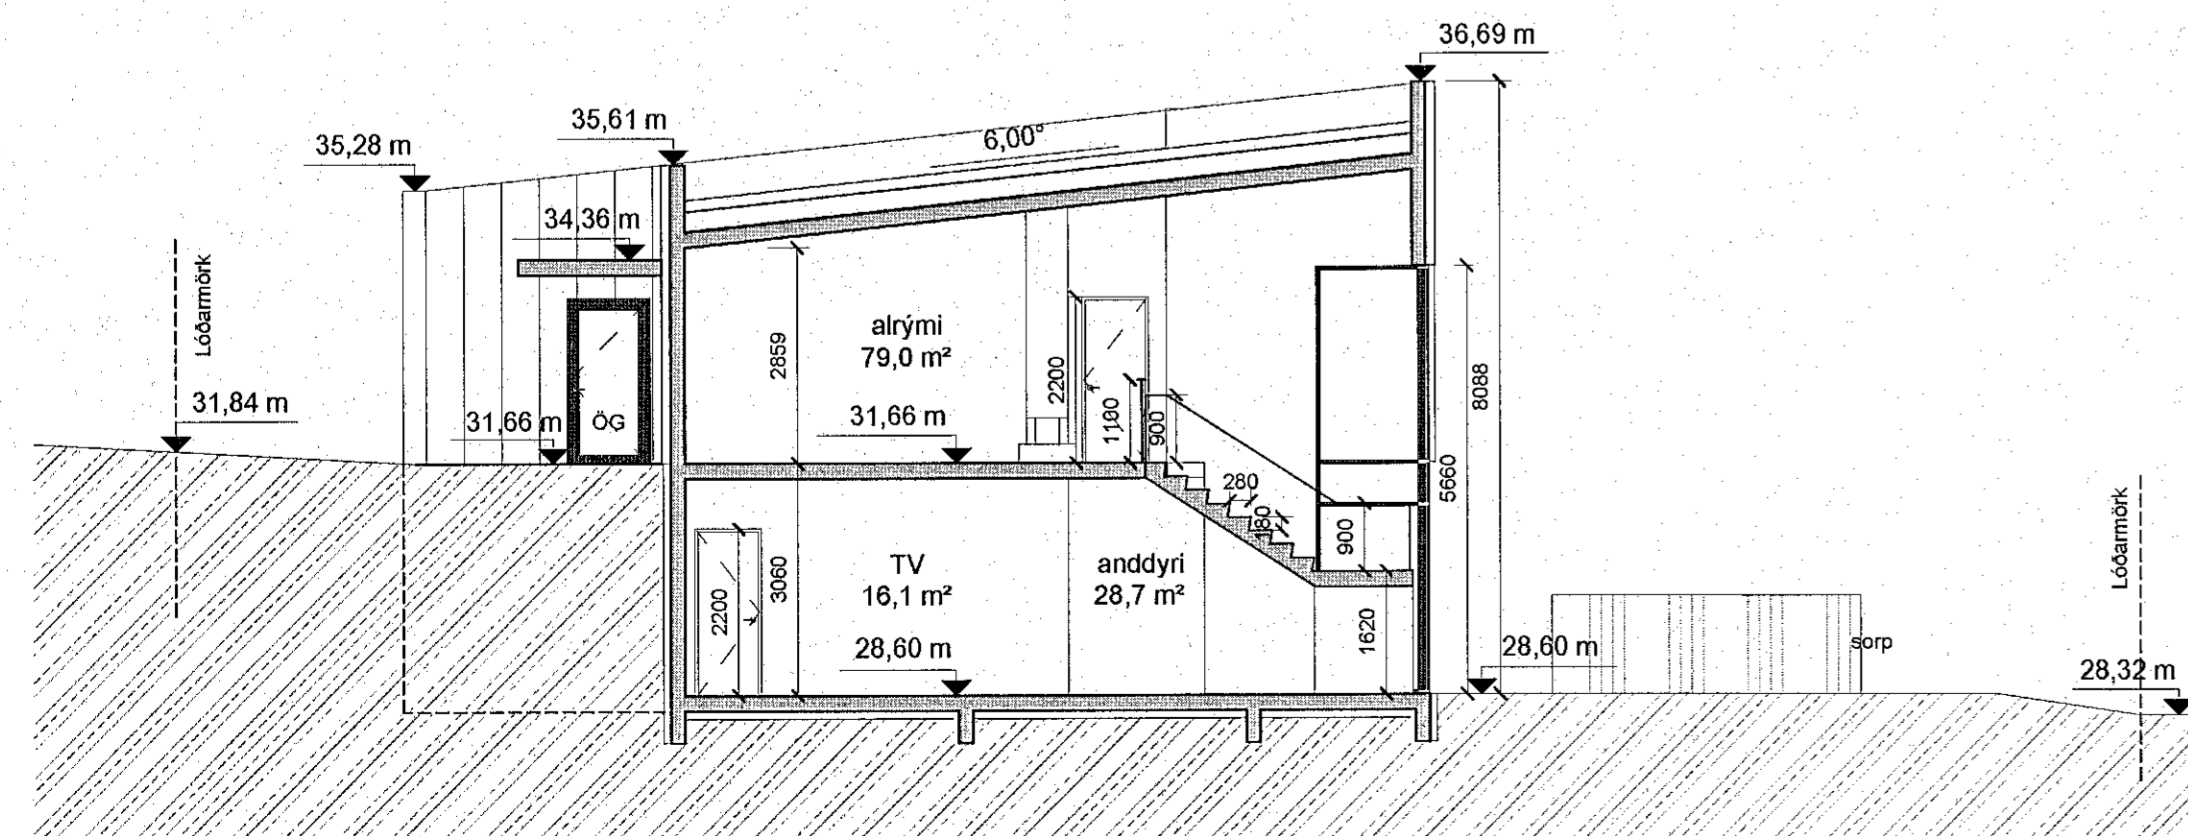

Snið C-C
mkv: 1 : 100

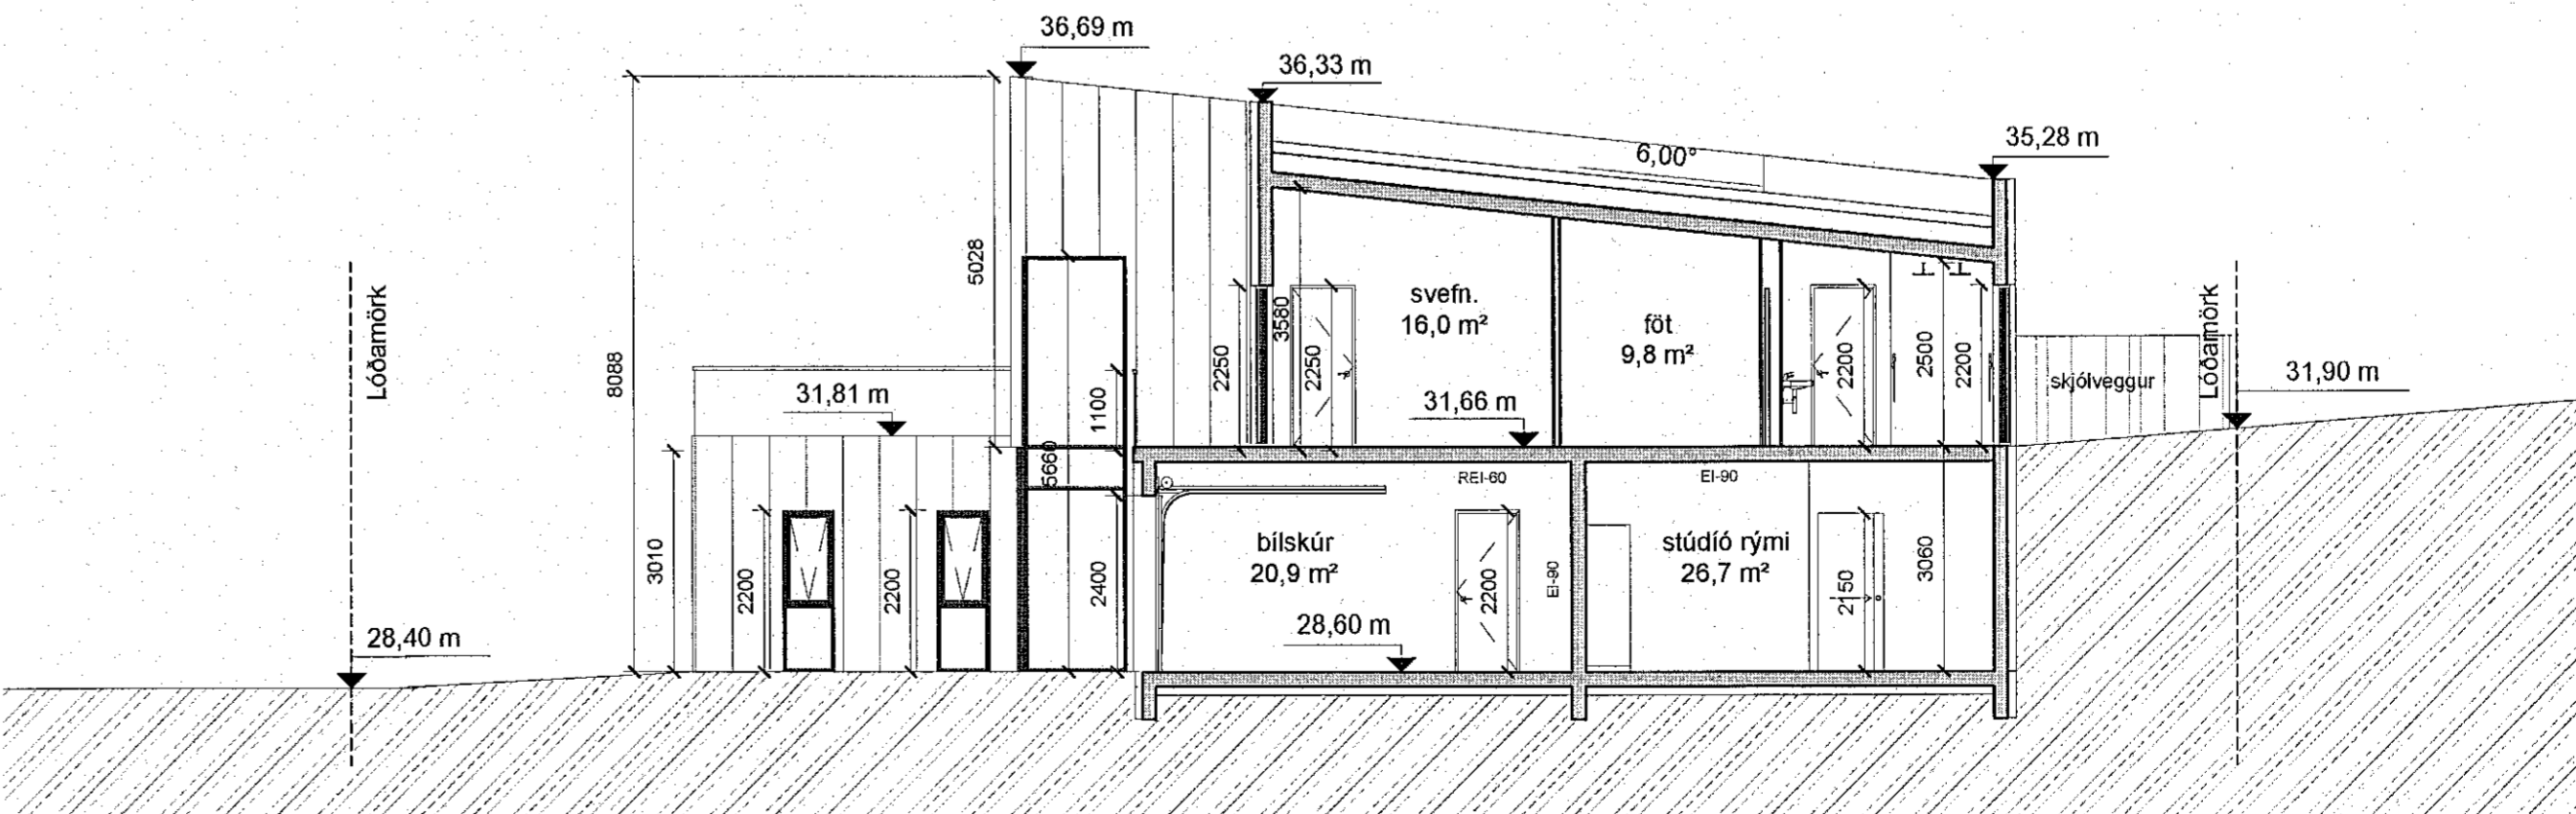

Snið D-D
mkv: 1 : 100

Samþykkt þann
30. Nóv. 2022
Byggingarlausnir og arkitektúr
Sölun Ágústsdóttir

BRUNAHÖNNUNUR

ELDVARNAREFTIRLIT

SKÝRINGAR

- BO Björgunarpop
- GN Gólfniðurfall
- LR Loftfresting
- R Reykskynjar
- SLT Handslökkviltæki
- ÖG Öryggisglær

LYKILMYND

SHS
29. nóv. 2022

BREYTING	DAGSETNING	TEIKN.
e:		
d:		
c:	Hurð úr herbergi til vesturs. BO merkt út úr stúdíó rými.	31.okt.2022 SHT
b:	Björgunarpop (BO) málsett	28.okt.2022 SHT
a:	Ýmsar breytingar eftir athugasemum	27.okt.2022 SHT

Hádegisskarð 18		VERK 21-666
Haðnarjörður		BLAD A102
Útlit og Snið		
REYKJAVÍK 17.okt.2022	BREYTT 31.okt.2022	BREYTING C
HANNAÐ JEJ/HG	TEIKNAD HG/SHT	YFIRFARID JEJ
KVARDI 1:100	BLADSTÆRD A1	
SAMPYKKT SÖLUN ÁGÚSTSDÓTTIR Kt. 090982-3549		HÖNNUNARSTJÓRI
TEIKNISTOFA ARKITEKTA GYLFI GUDJÓNSSON OG FELAGAR ehf. arkitektar faí		
VEGMÚLA 2	108 REYKJAVÍK	SÍMI 562 8740
KAUPANGI VÍÐ MÝRARVEG 600 AKUREYRI		SÍMI 461 5508
NETFÓNG: teikna@teikna.is		VEFFÓNG: teikna.is