



Samþykkt þann
15. JÚNÍ 2022
Byggingartúllinn í Reykjavík
Helmi Brynjarsson

Öll mál takist/staðfærast á staðnum áður en smíði hefst.
Misræmi í teikningum skal tafarlaust tilkynna hönnuðum.
Teikningar arkitekta skal lesa með teikningum meðhönnuða.

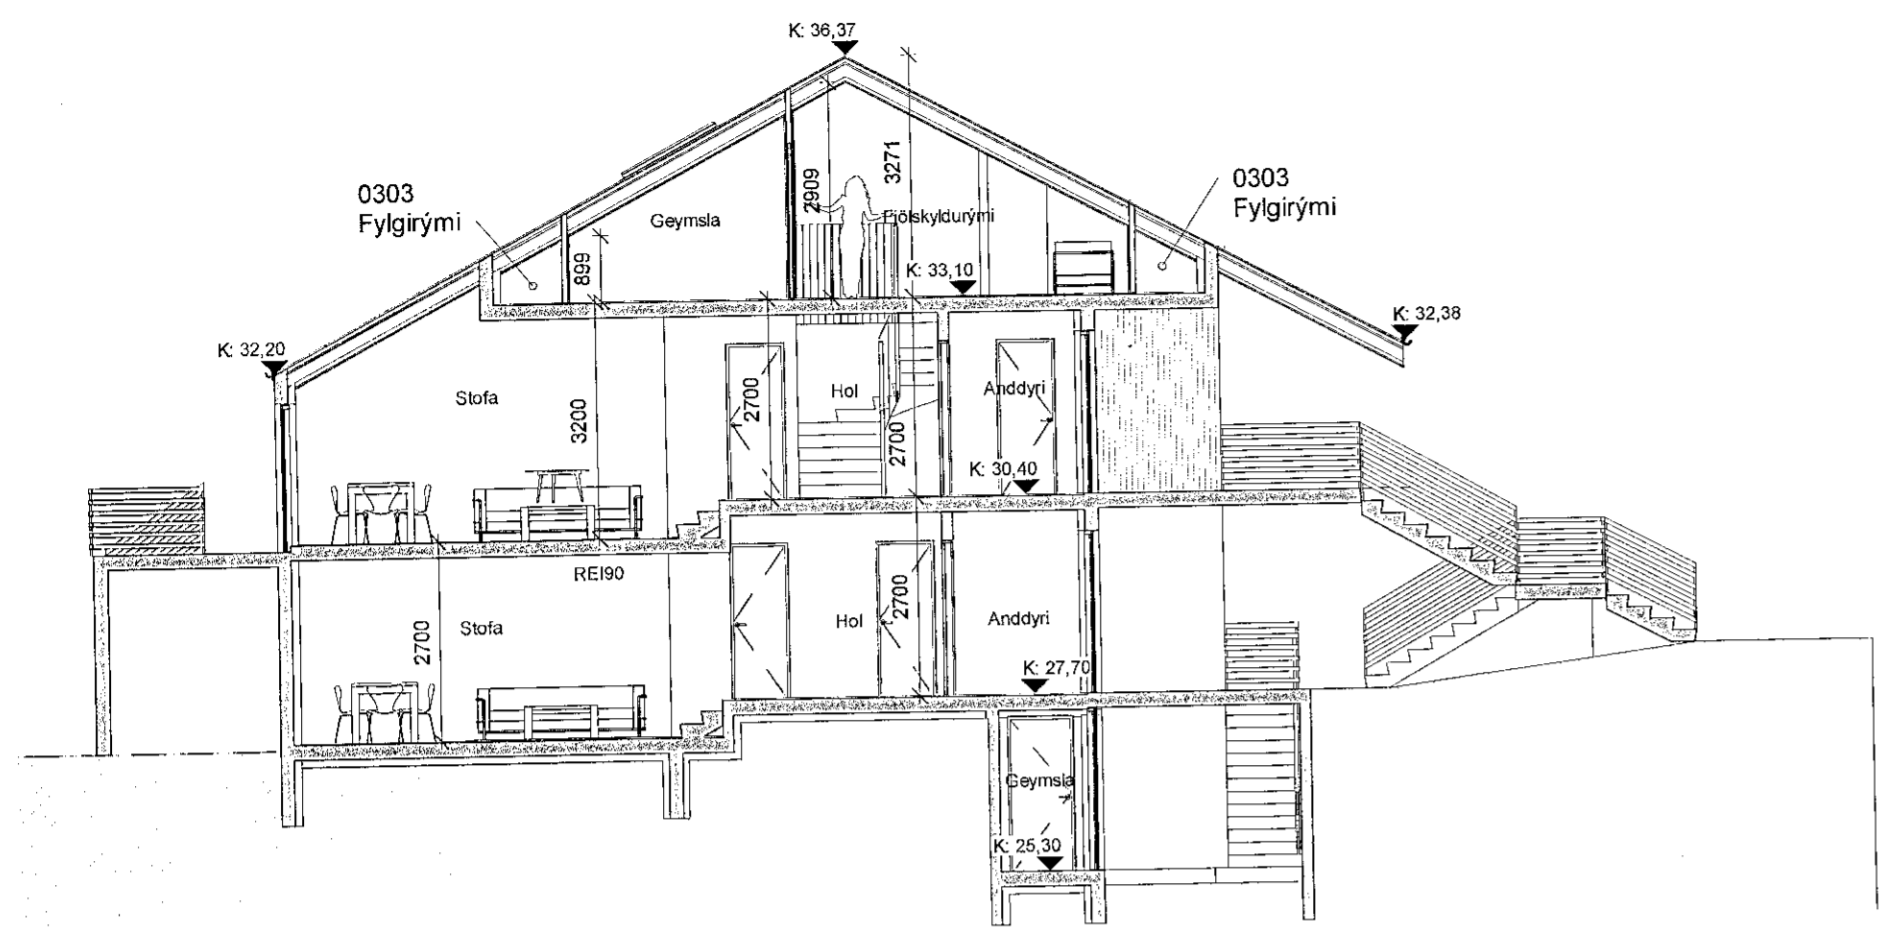


Sneiðing 1
1:100

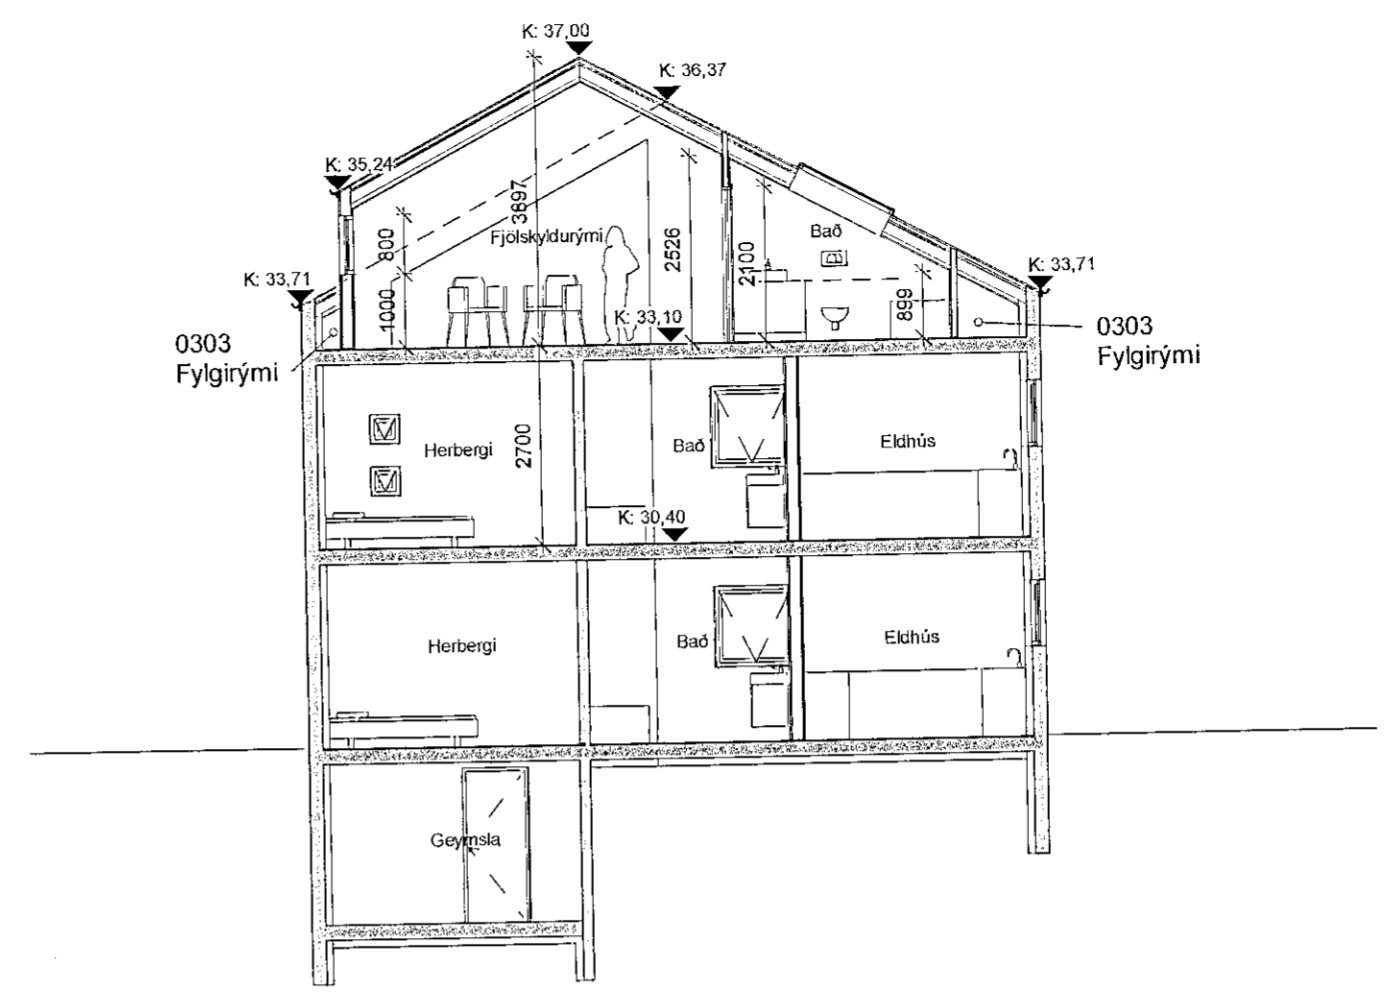


Sneiðing 2
1:100

SHS
14. júní 2022

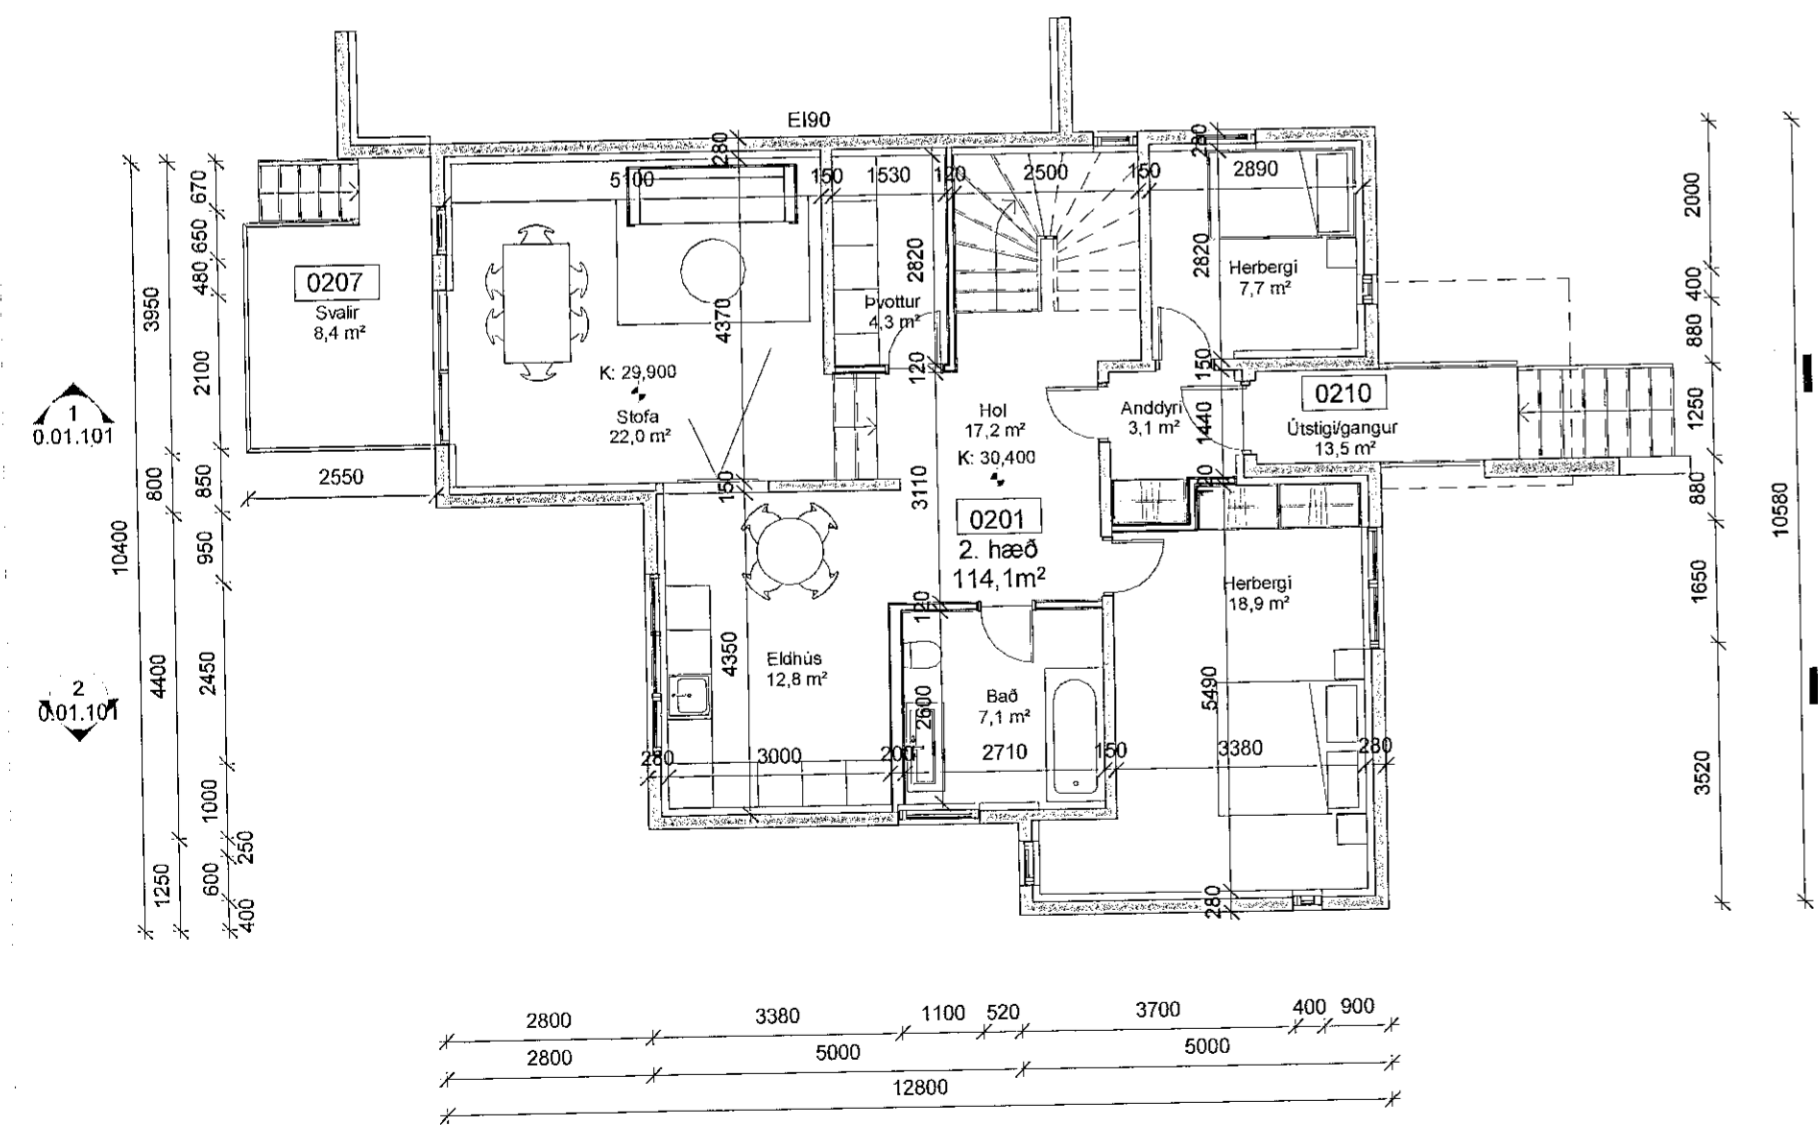

Grunnmynd 2. hæð
1:100

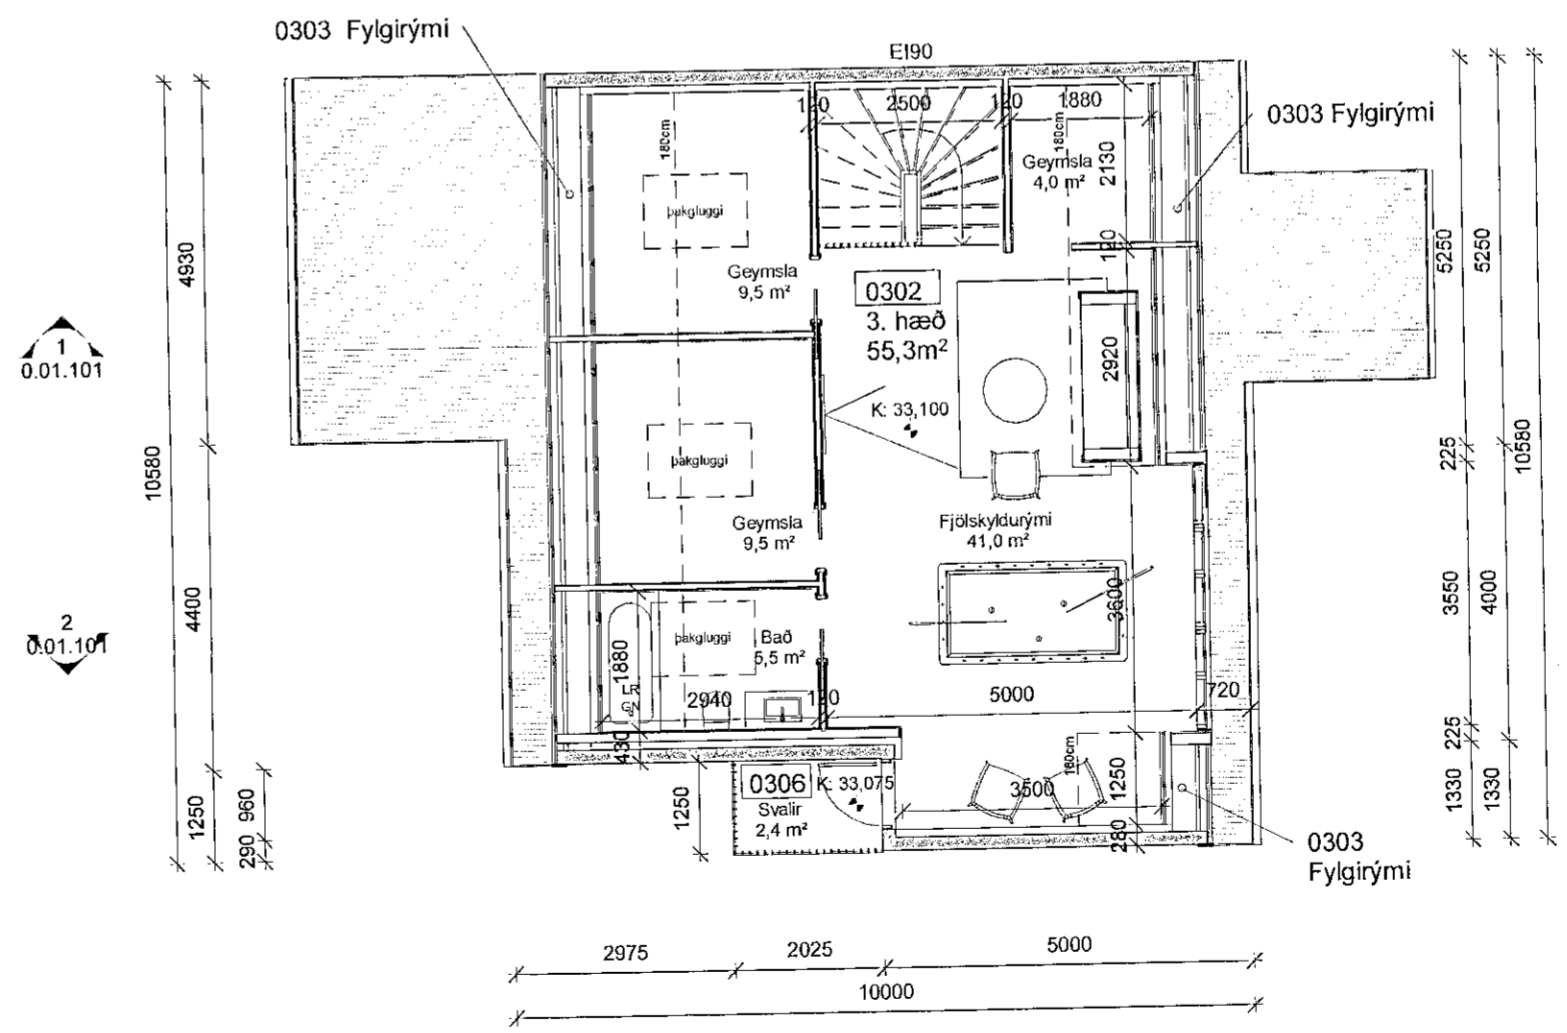

Grunnmynd 3. hæð
1:100

A	13.05.2022	Aðaluppdrættir gefnir út	HB
Útg.	Dags.	Skýring	Br.af.

Verkefni:	KELDUHVAMMUR 24
Breytingar á risi	
Verkhúti:	Grunnmyndir og sneiðingar
Teikninganúmer:	0.01.101
Verknúmer:	
Staðgreinir:	1400-1-49500140
Landeignanúmer:	L121373
Matshluti:	04
Mælikvarði:	1:100
Aðalhönnuður / Hönnunarstjóri:	Hjalti Brynjarsson
Teiknað:	HB
Yfirfarið:	GS
Dagsetning:	13.05.2022
Útgáfa:	A

Samþykkt: *Hjalti Brynjarsson*
Kt. 010981-3549

ARKÞING | AORDIC

HALLARMÚLI4 - REYKJAVÍK 570 5700 - arkthing@arkthing.is - www.arkthing.is

SIGURÐUR HALLGRÍMSSON,	170753-3139	ARKITEKT
BIRKIR ARNASON,	200787-3159	BYGG.FR.
HALLUR KRISTMUNDSSON,	220573-3899	BYGG.FR.
HELGI MARI HALLGRÍMSSON,	210279-3429	ARKITEKT