

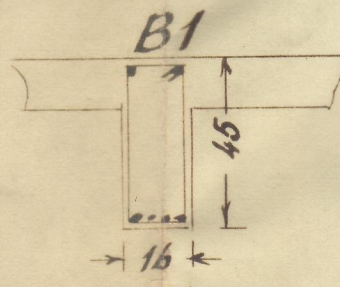
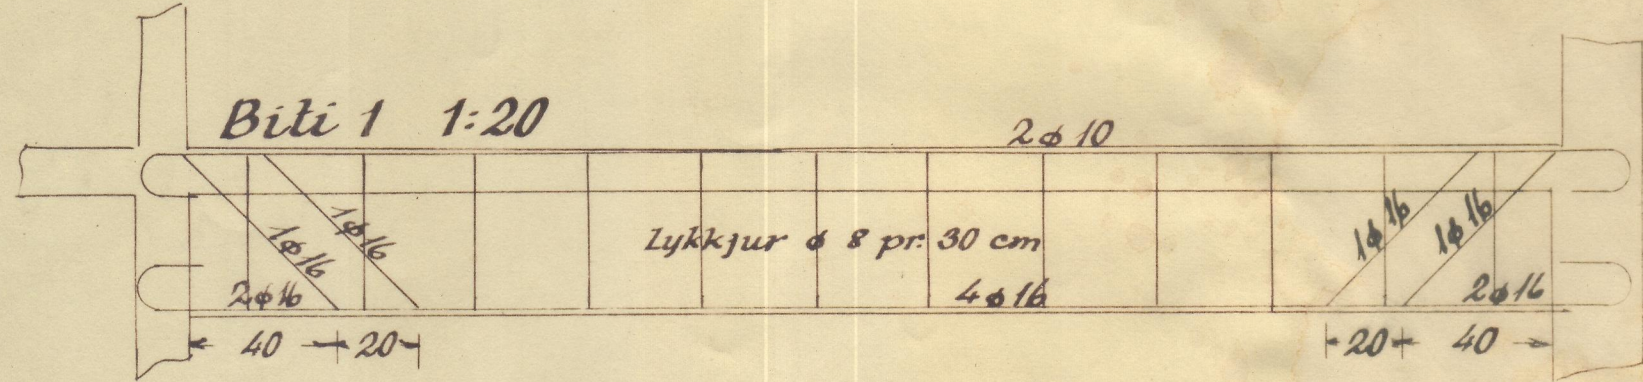
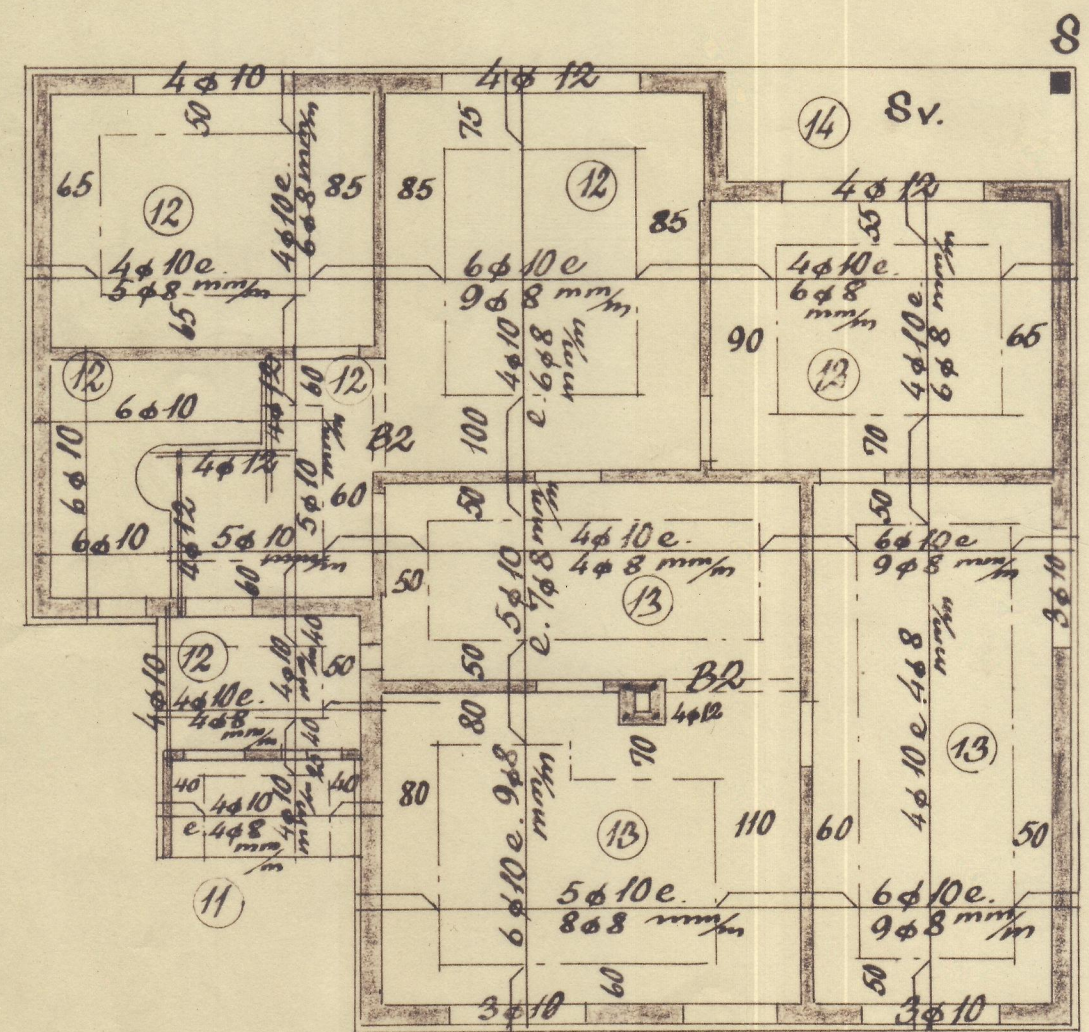
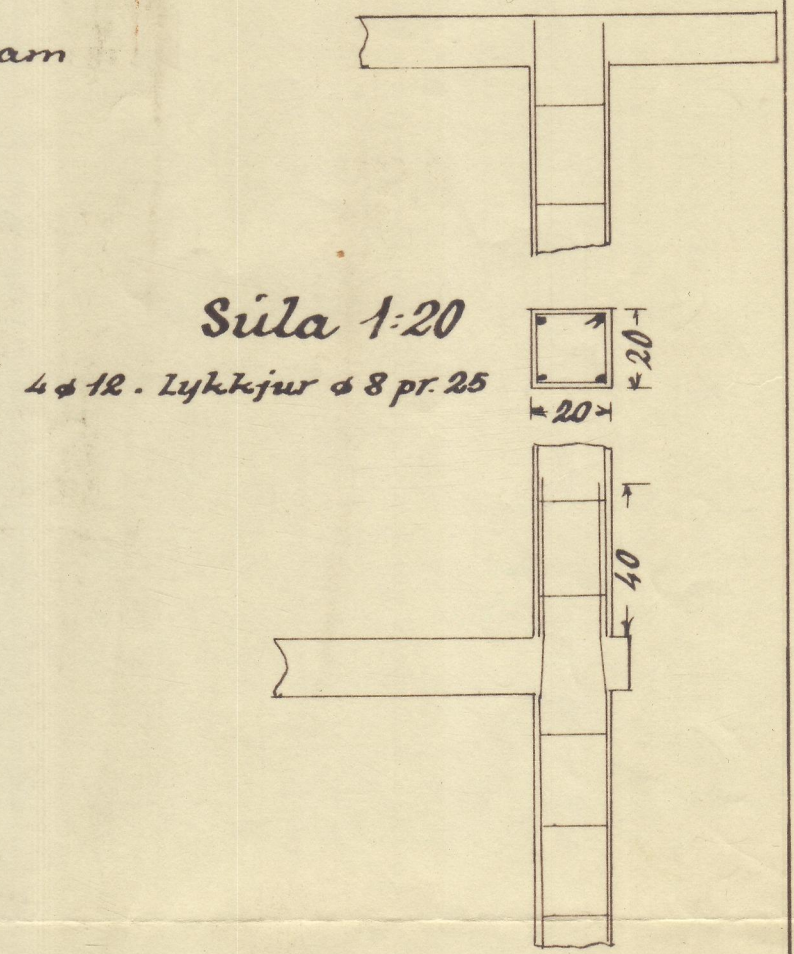
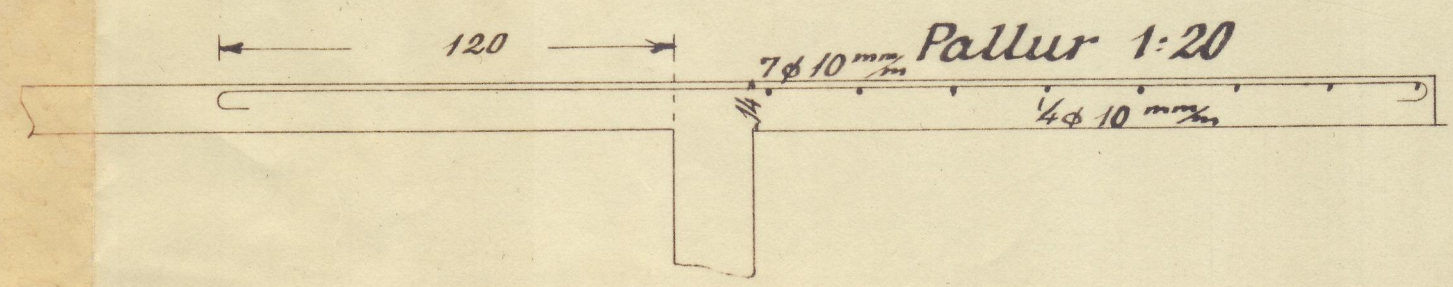
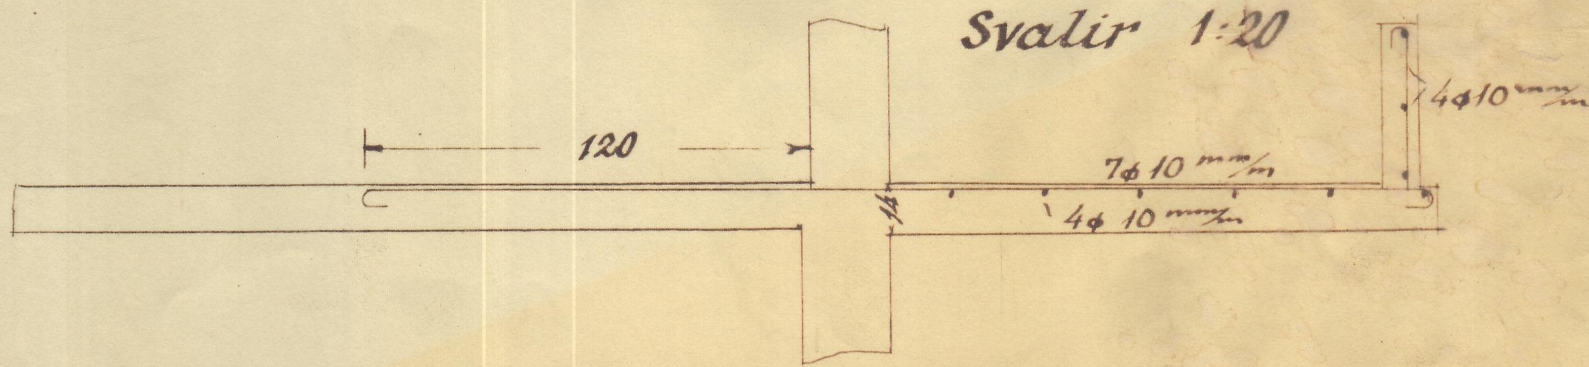


Hús við Austurgötu nr. 42
Eig. Ólafur og Þorgils Einarssynir


Járnþent steinsteypa

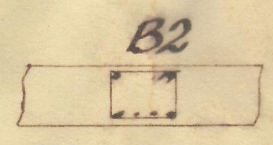


Blöndun steypu 1:2:3
Yfir dyr og glugga komi 2 φ 10, nema annað sé tekið fram
Plötupykkir í ○

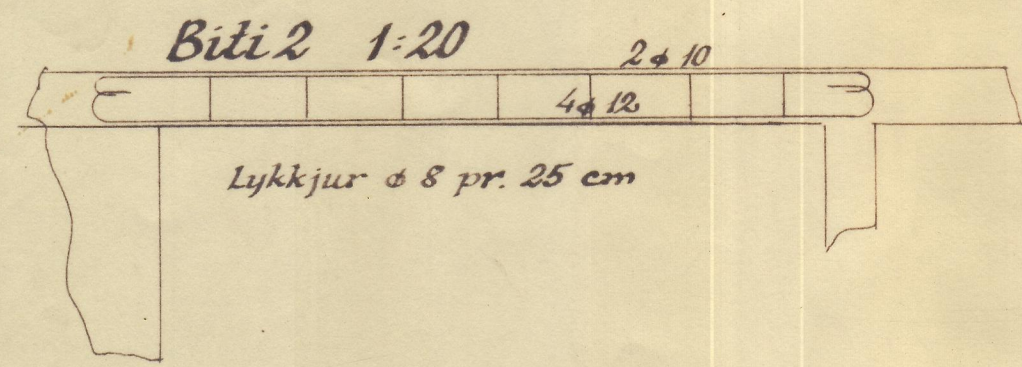





Lofl yfir kjallara 1:100

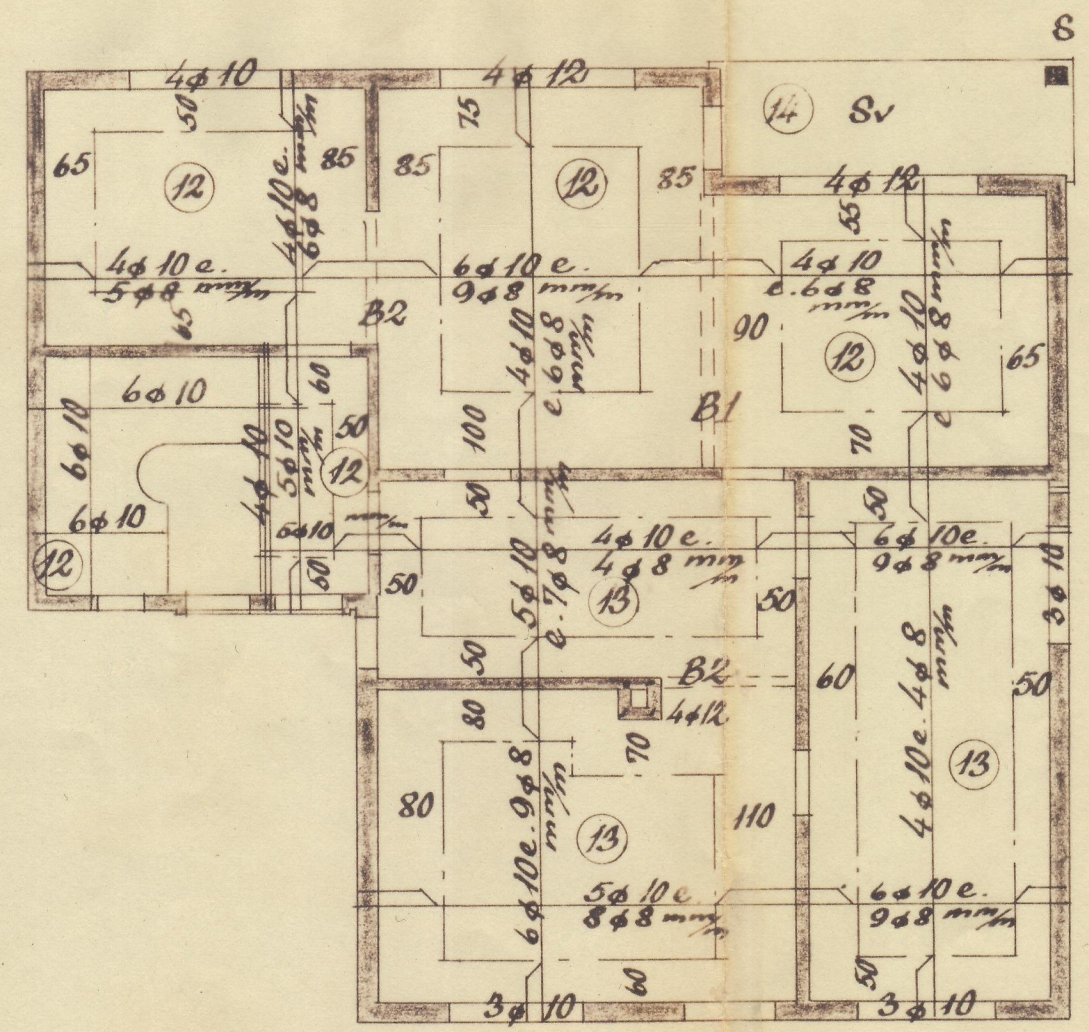

Lofl yfir 1 hæð 1:100

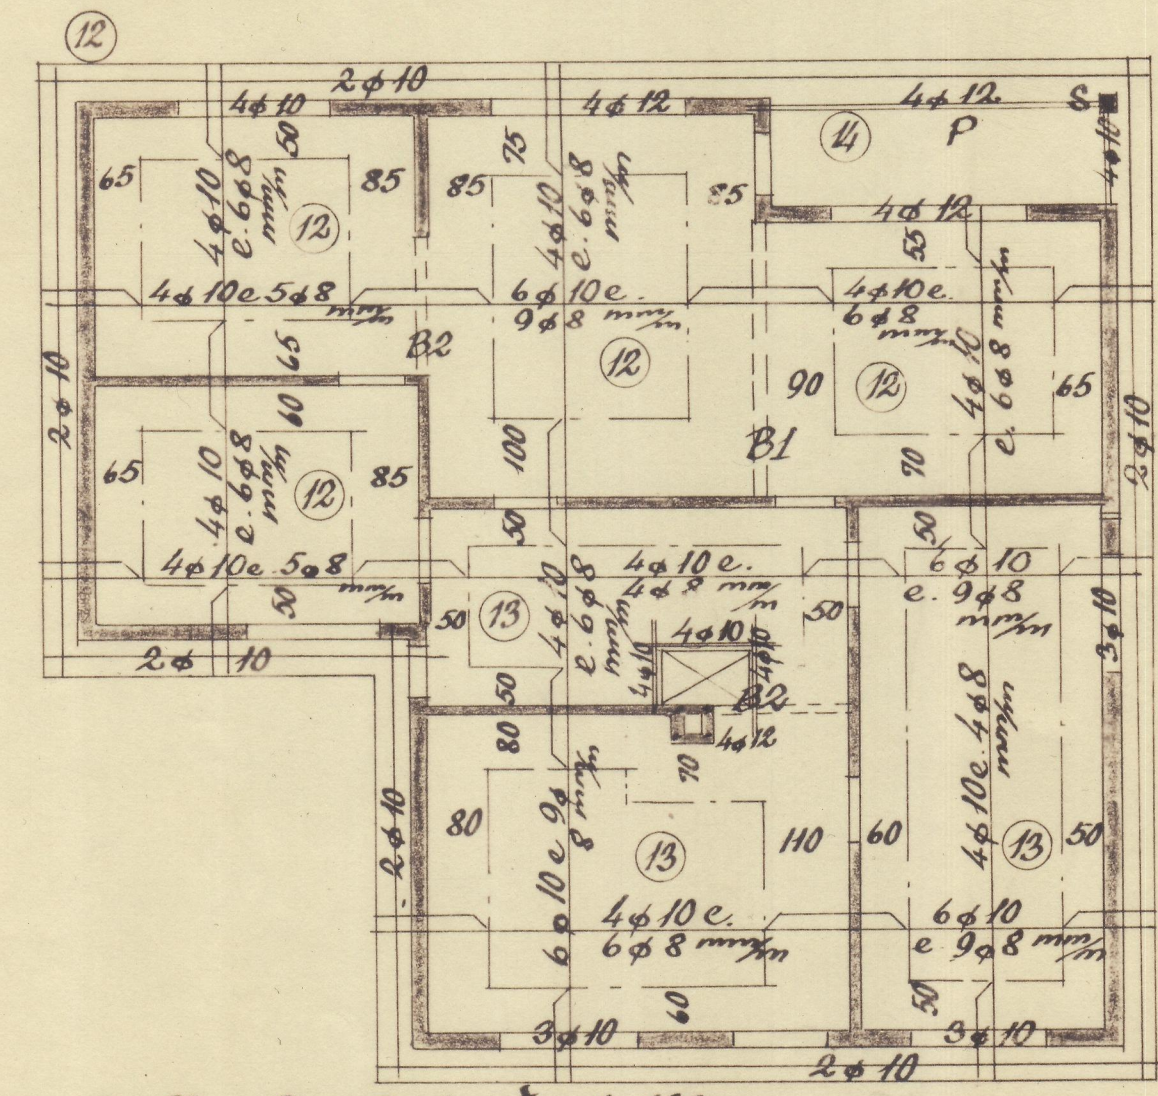

Lofl yfir 2. hæð 1:100

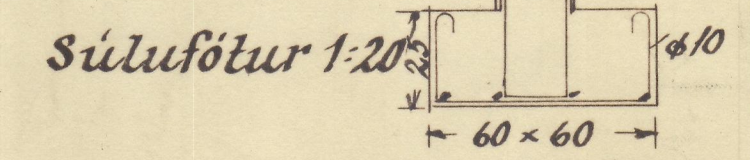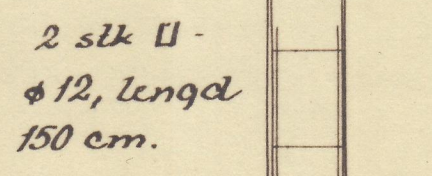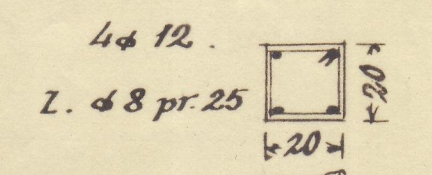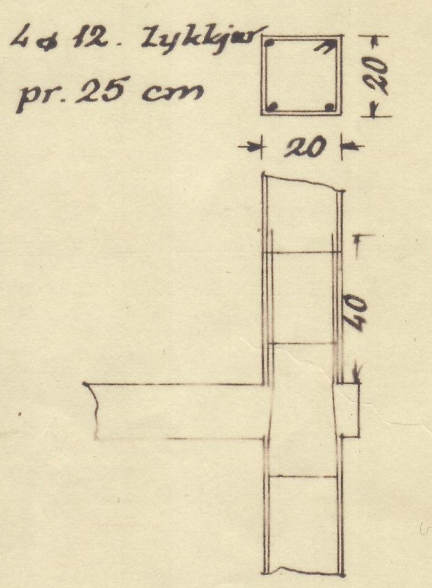

Hafnarferði í maí '57
Eig. J. Ólafsson