


GRUNNMYND BAKHÚS  
MKV. 1:100

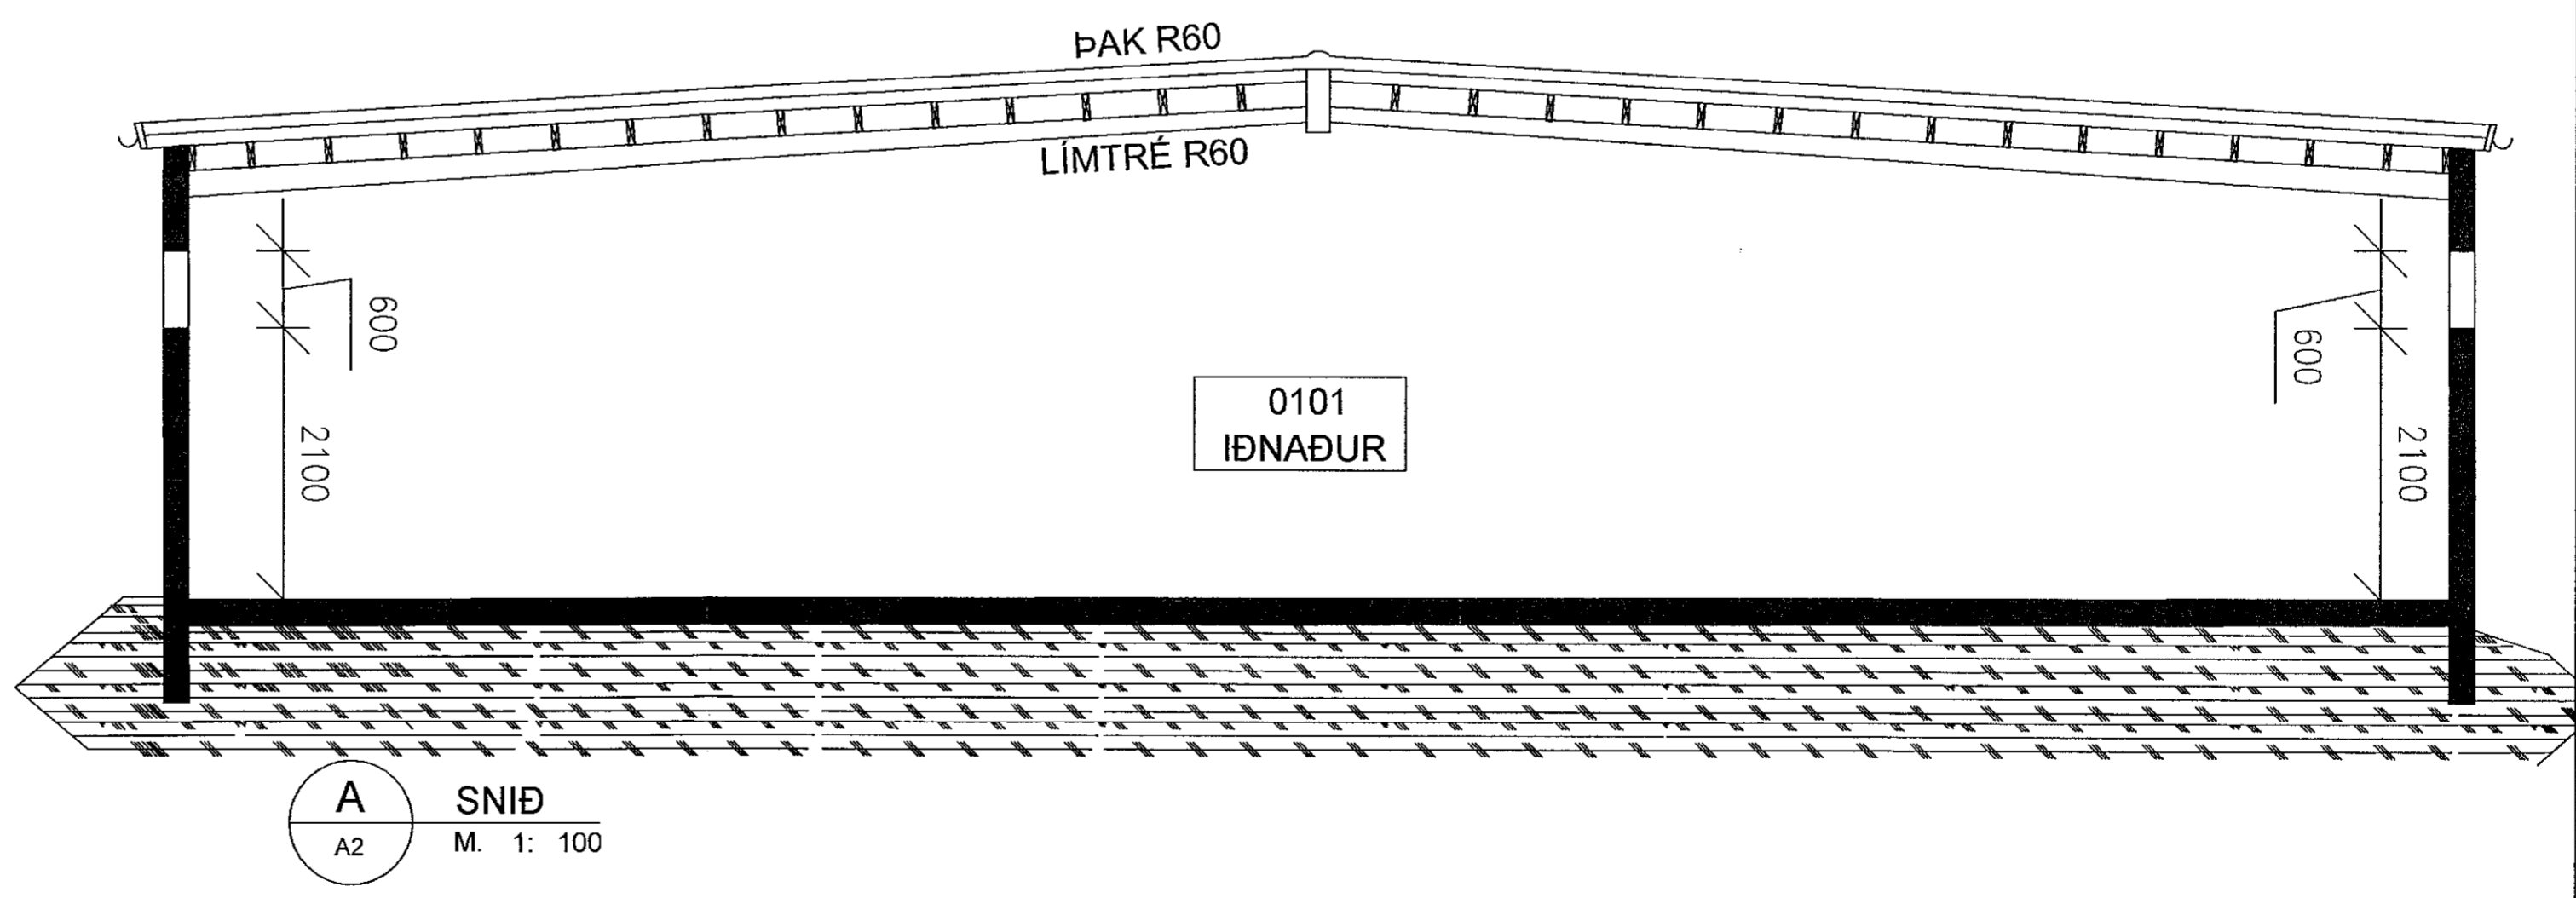


A SNID  
A2 M. 1: 100

Samþykkt þann  
19. JAN. 2022  
Byggingarritun og Hagkerfi  
Sveinn Þorsteinsson

- SKÝRINGAR**
- Kötur eru í m.y.s
  - Málsetningar eru í cm
  - Merkir þykkt plötu
  - Merkir hæðarkóti snið
  - Merkir hæðarkóti plan
- SNIDMERKING**
- Heiti sniðs
  - Heiti teikningar þar sem snið er sýnt
  - Heiti teikningar þar sem snið er tekið

- BRUNAMÓTSTAÐA BURÐARVIRKIS Í MÍNÚTUM
- BRUNAMÓTSTAÐA VEGGS
- BRUNAMÓTSTAÐA HURÐAR
- ÚT- OG NEYÐARLÝSING
- SLÖKKVITÆKI
- BRUNASLANGA
- LOFTRÆSTING
- GÓLFNÍÐURFALL

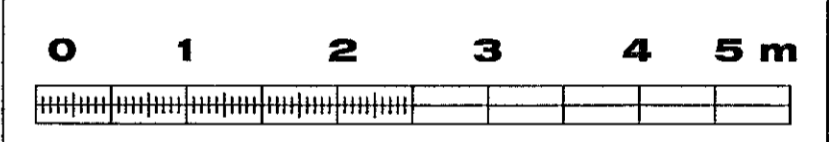

M. 1:100

BREYTINGAR

Samþykkt Samþykki aðalhönnuðar

SAS  
11.01.2022

**VEB** Verkefni  
Dalveg 18 201 Kópavogi  
Sími 564 3322 Fax 564 3324  
Netfang veb@veb.is, GSM 898 1198  
Ráðgefandi verkefniþjónusta

VERKHEITI  
**BÆJARHRAUN 22**  
**220 HAFNAFJÖRDUR**

Teikning nr.  
**A2**

HEITI TEIKNINGAR  
**GRUNNMYND BAKHÚS**  
**ÁSAMT SNID A**

Dagsetning	Hannað	Yfirfarið	Kvarði	Verknumér
JAN. 2022	JR	ERLINDUR BRUNSSON 261194-2539	1:100/50	

Alf Rósur Þorsteinsson  
Ráðgjafi undirritun  
14.1.2022