




ÁSÝND SUÐUR
MKV. 1:100

ÁSÝND NORÐUR
MKV. 1:100

ÁSÝND VESTUR
MKV. 1:100


ÁSÝND AUSTUR
MKV. 1:100

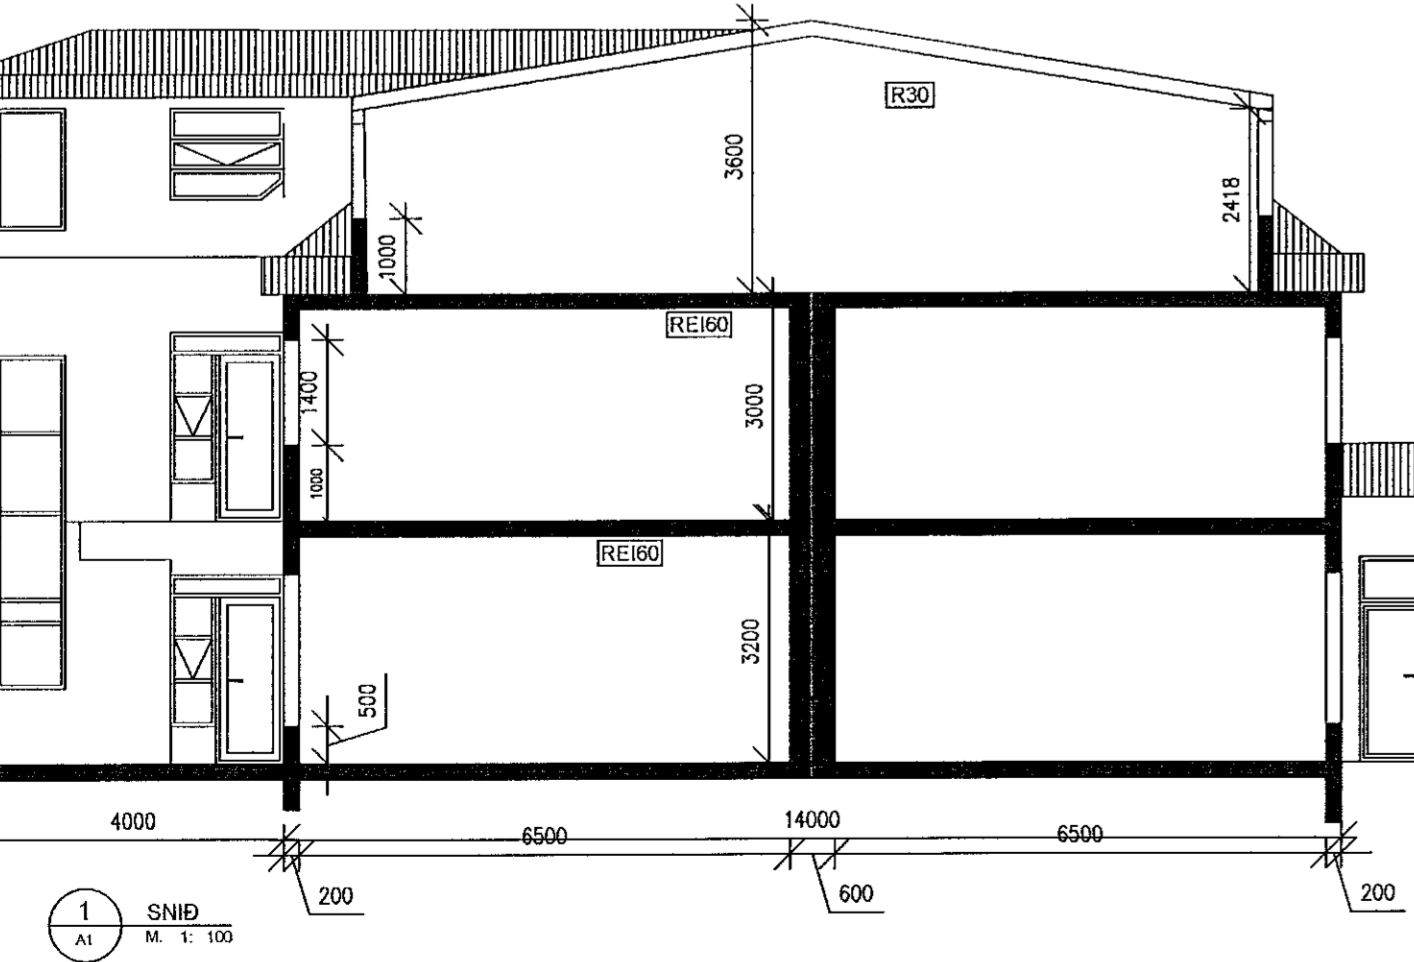

Sampykkt bann
19. JAN. 2022
Byggingarhlutritun í Hagkerfi
Lárus Þjornar

- SKÝRINGAR**
- Kötur eru í m.y.s. Málsetningar eru í cm
 - 150 Merkir þykkt plötu
 - Merkir hæðarkóti snið
 - Merkir hæðarkóli plan
- SNÍDMERKING**
- Heiti sniðs
 - NR B1/B4 Heiti teikningar þar sem snið er sýnt
 - Heiti teikningar þar sem snið er tekið

- R60 BRUNAMÓTSTAÐA BURÐARVIRKIS Í MÍNÚTUM
- E160 BRUNAMÓTSTAÐA VEGGS
- E30-CSm BRUNAMÓTSTAÐA HURÐAR
- ÚT → ÚT- OG NEYDARLÝSING
- SLÖKKVIT/EKI
- 25m BS BRUNASLANGA
- LR LOFTRÆSTING
- GNF GÖLFNIBURFALL

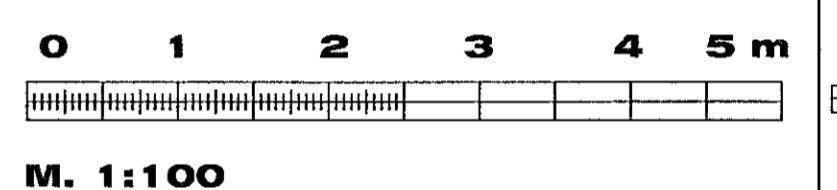

D
C
B
A

BREYTINGAR
Sampykkt
Sampykki aðalhönnuðar

SHTS
11.01.2022

VEB VEB Verktæðistofa
Dalveg 18 201 Kópavogi
Sími 594 3322 Fax 594 3324
Netfang veb@veb.is, GSM 898 1198
Ráðgefandi verkfræðipjónusta

VERKHEITI
BÆJARHRAUN 22
220 HAFNAFJÖRÐUR

Teikning nr
A3

HEITI TEIKNINGAR
Ásýnd og snið

Dagsetning JAN. 2022	Hannað JR	Yfirfarið HALDORUR BARNSSON 281196-2939	Kvarti 1:100	Verknumér
-------------------------	--------------	---	-----------------	-----------

Ali Rútur Þorsteinsson
Ráðun. undirritun.
14.1.2022