



Sambýkt þann
19. JAN. 2022


Byggingamáttillit og lausnir
Smarí Björnsson

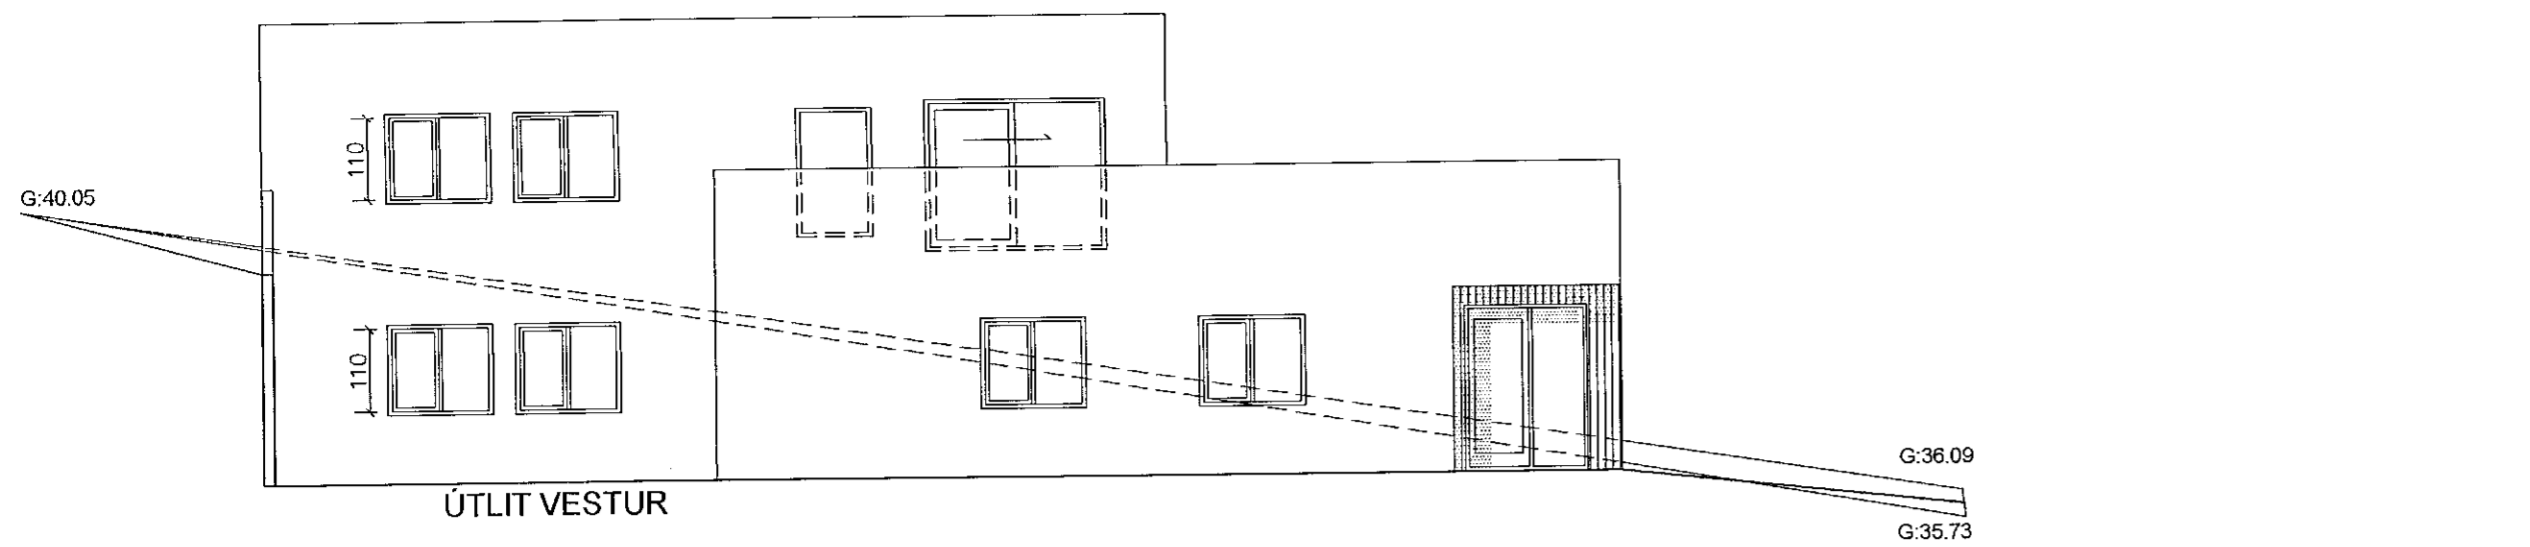


ÚTLIT VESTUR

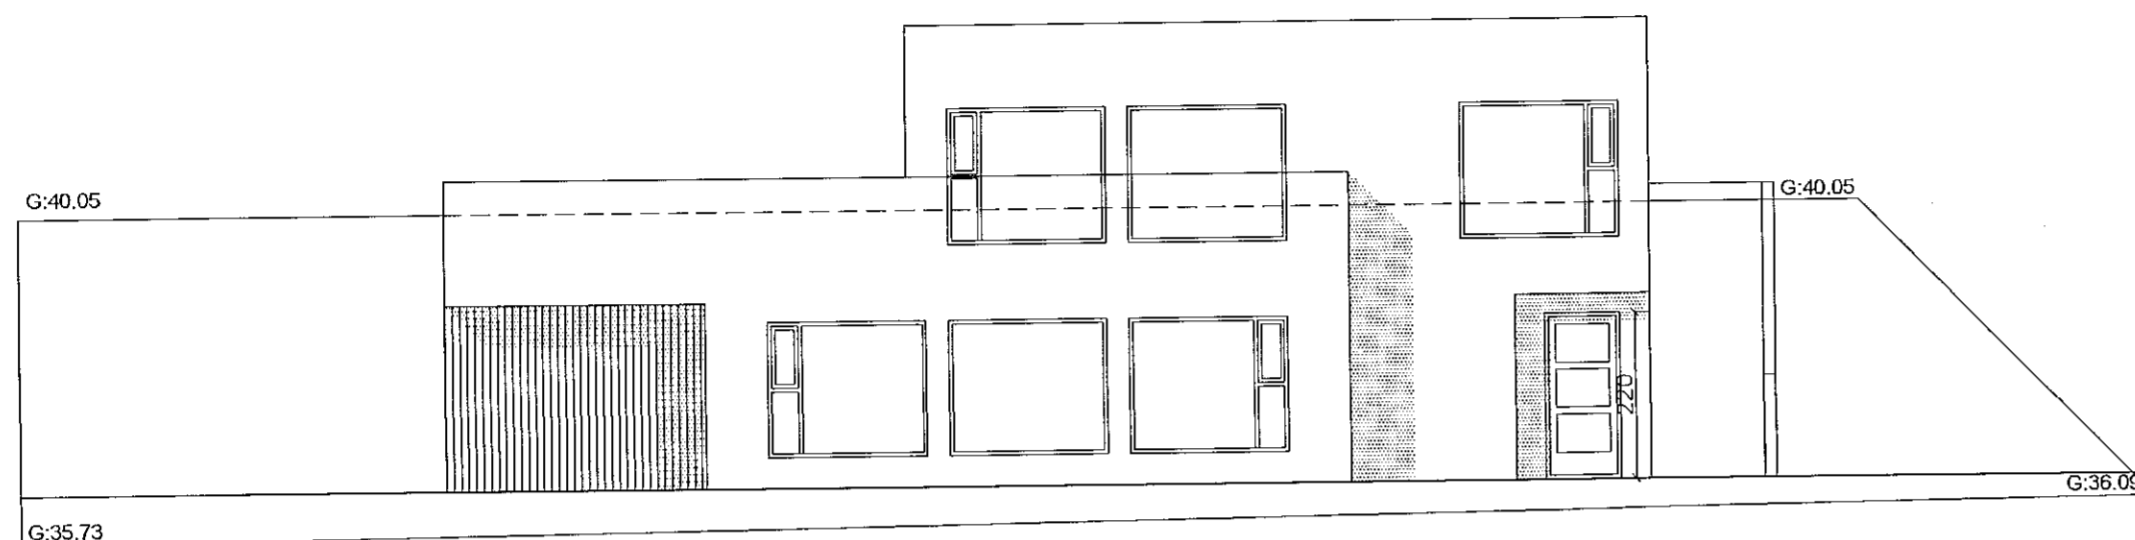


ÚTLIT SUÐUR

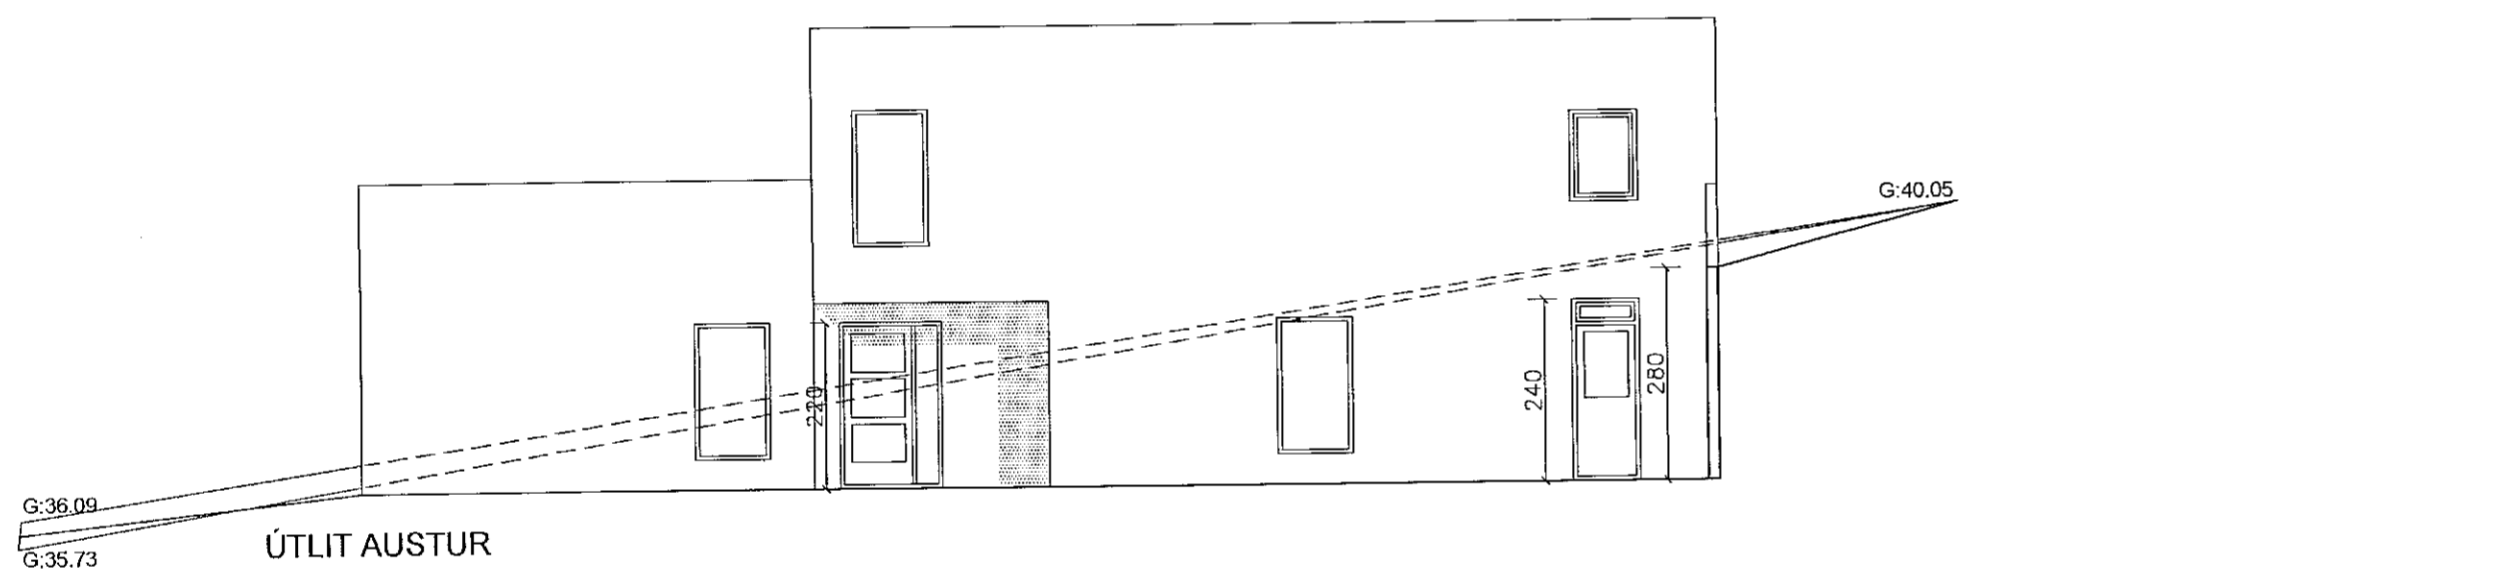


ÚTLIT AUSTUR

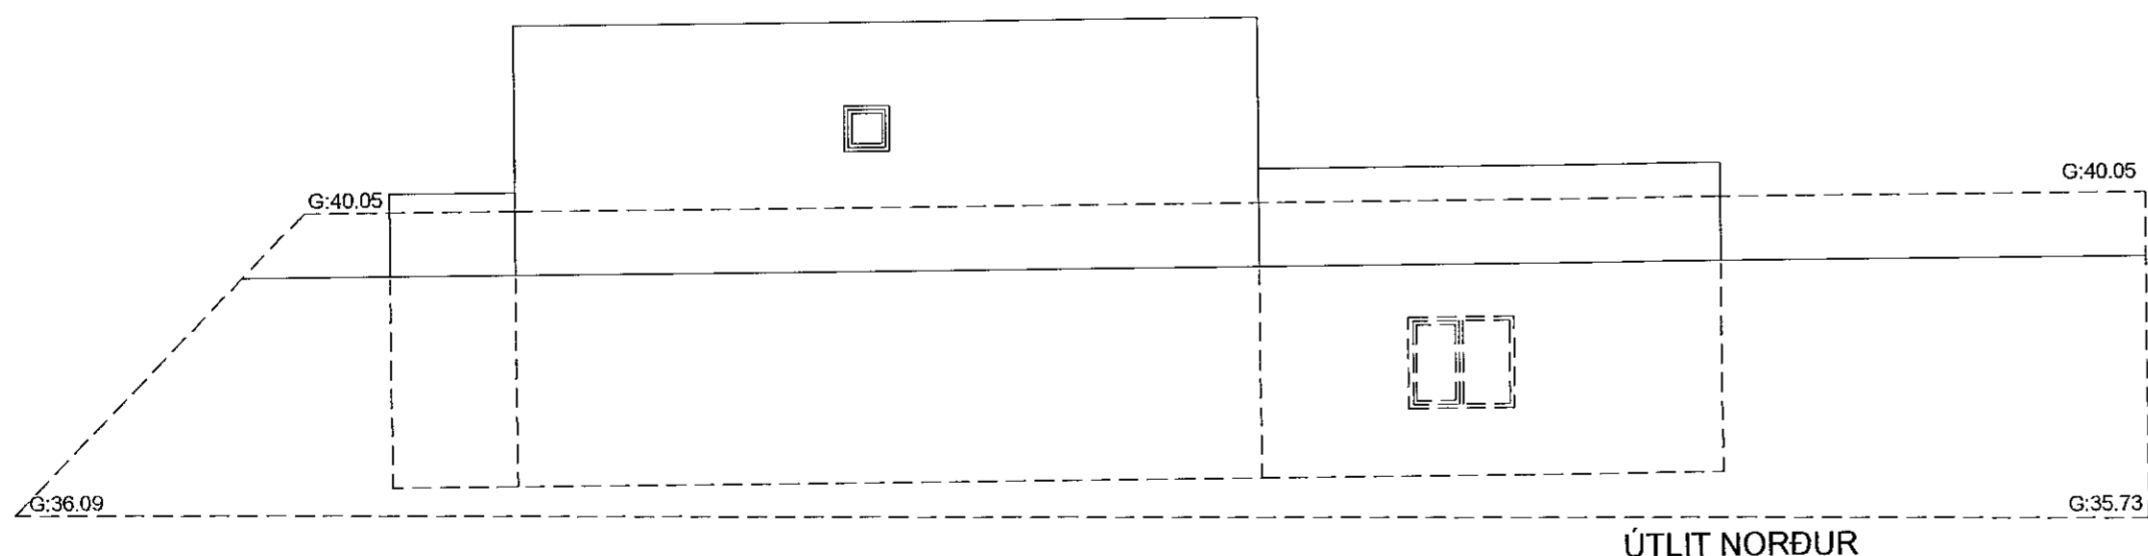

ÚTLIT NORÐUR

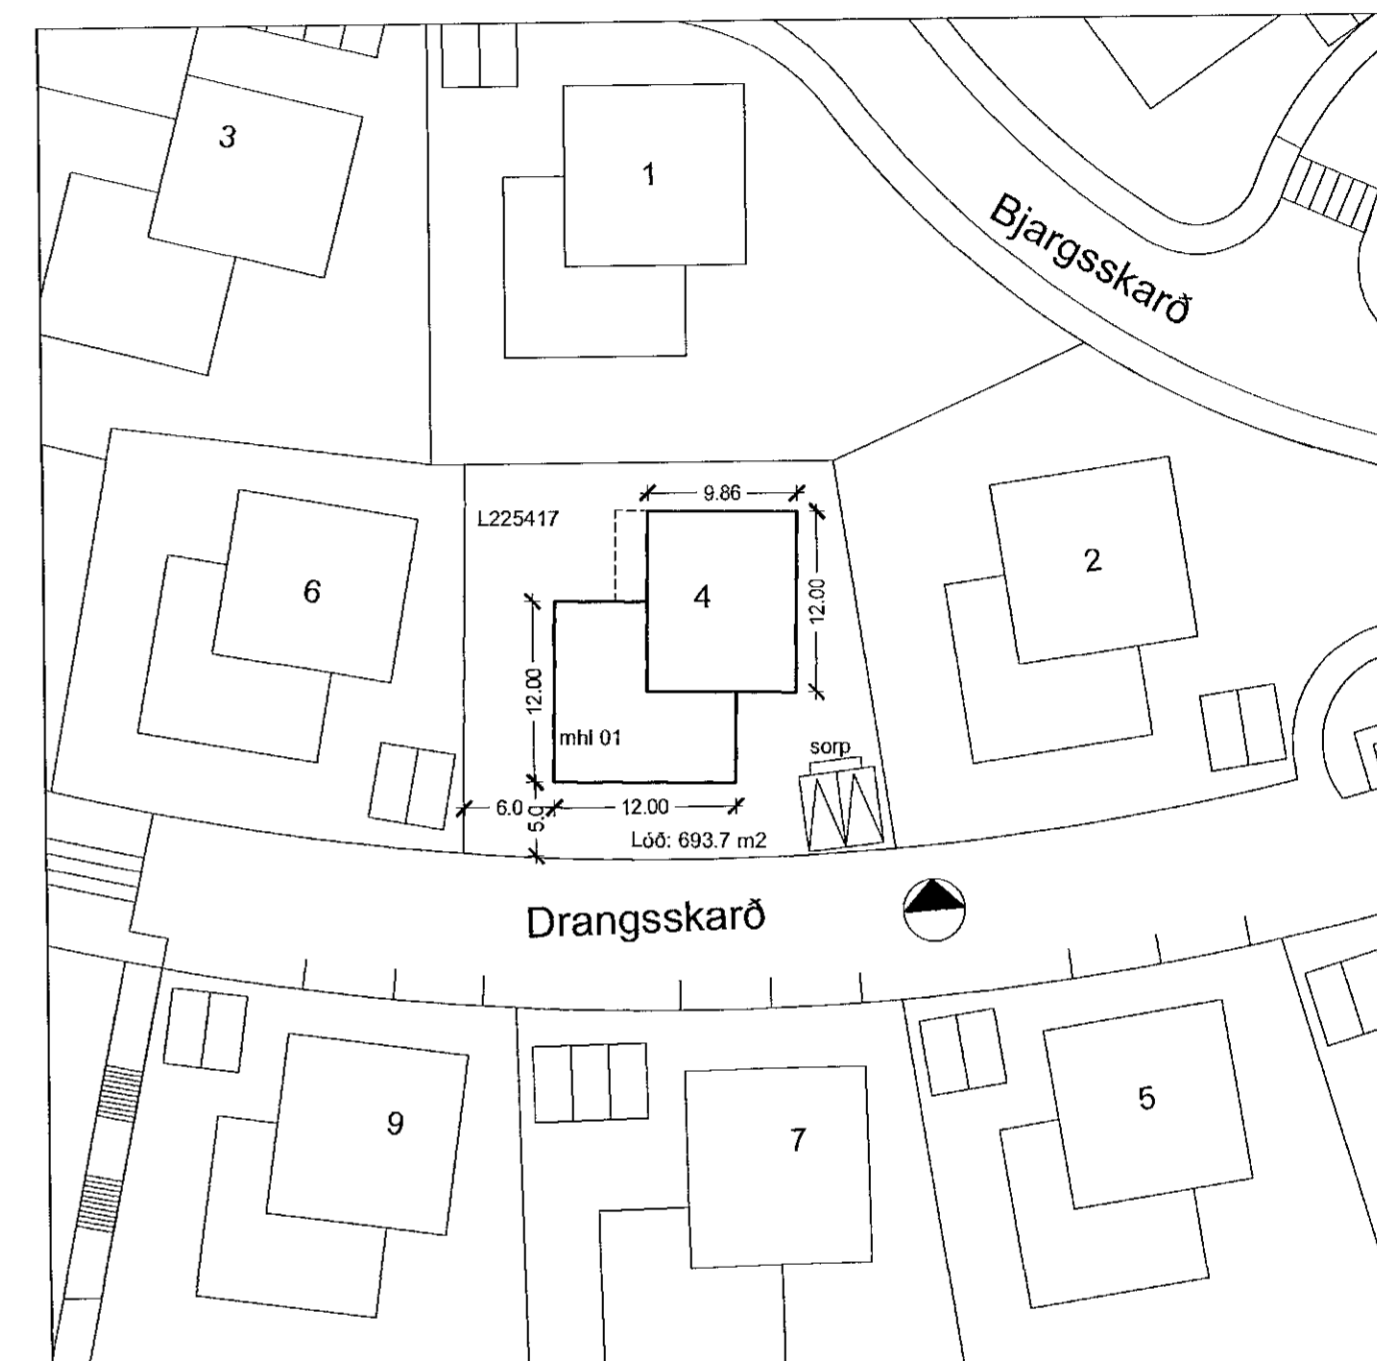

AFSTÖÐUMYND MKV 1:500

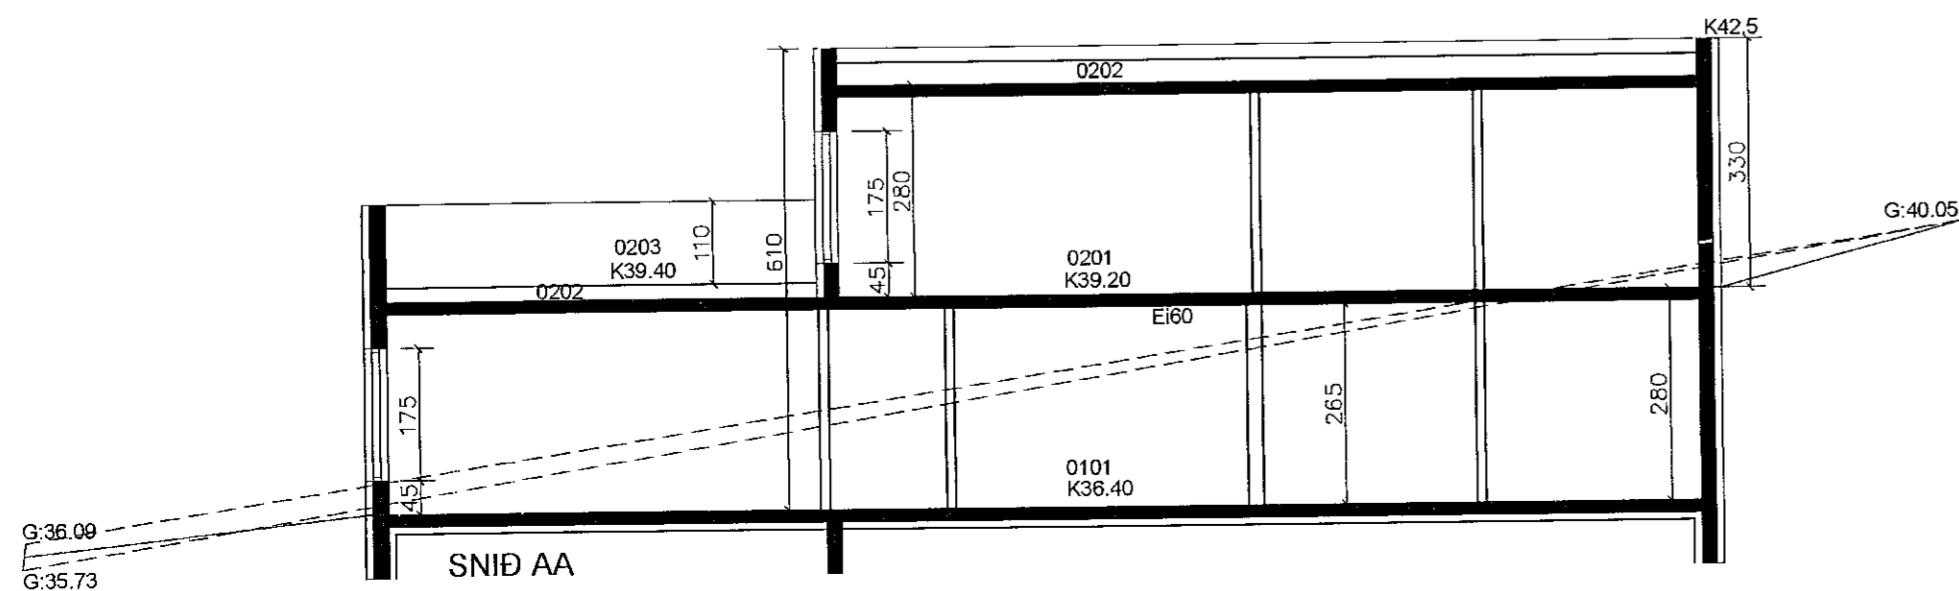

SNÍÐ AA

SHS 18.01.2022

Smári Björnsson		
Sími: 868 1300 NETFANG: smari.bjornsson@gmail.com kt: 100275 5899		
HEITI VERKS:		Drangsskarð 4
HEITI TEIKNINGAR:		Aðaluppdráttur, útlit, snið, afstaða
MKV: 1:100	DAGS. 30.11.2021	NR. TEIKN 2
UNDIRSKR. HÖNNUNAR		ÚTGÁFA A