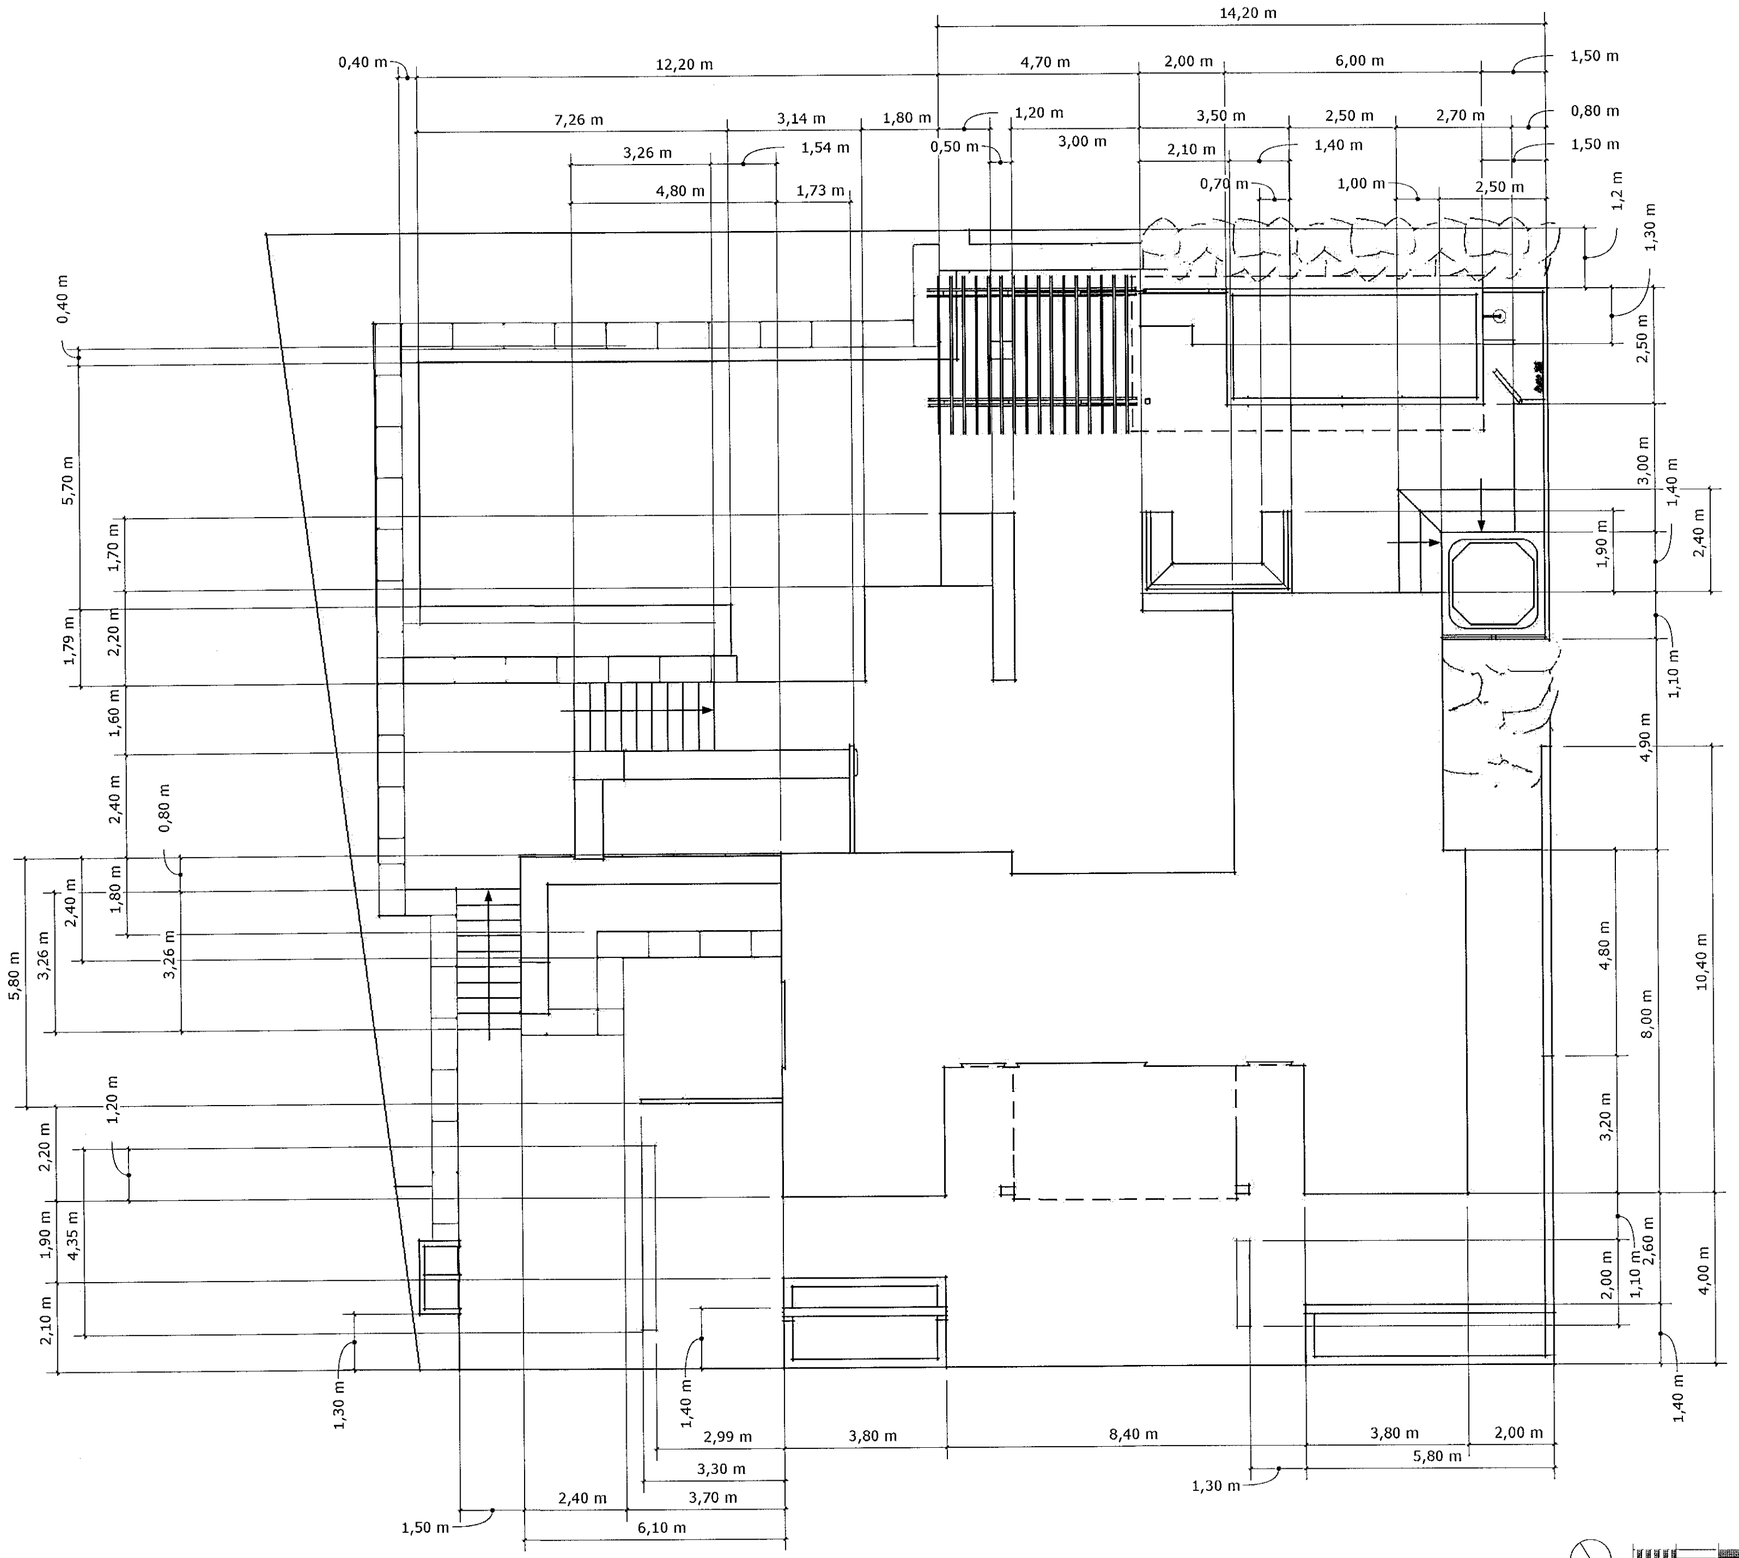

MÓTTEKIÐ
06. JAN. 2022
Byggingarfulltrúinn í Hafnarfirði

Við undirritaðir, íbúar og eigendur að fasteignum aðliggjandi lóðinni að Hliðarási 27, 221 Hafnarfirði, samþykkjum fyrirhugaðar breytingar og framkvæmdir sem okkur hafa verið kynntar bæði munnlega og með framlagningu 3 teikninga frá Urban Beat númer H27-112021-002, dagsettar 24.11.2021.

Hlíðarás 29 - F2299169

Dmitrij Devjatov, kt.: 050282-2019

Natalía Lea Georgsdóttir, kt.: 160280-2129

Natasha Jefimova, kt.: 230849-2939

Brekkuás 27 - F2301758

Bjarni Guðni Jóhannesson, kt.: 270182-4109

Margrét Kristjánsdóttir, kt.: 210886-2659

Brekkuás 29 - F2303971

Birna Lárusdóttir, kt.: 140366-5529

Hallgrímur Kjartansson, kt.: 060359-5209

bjorn@urbanbeat.is
S: 823-0001
www.urbanbeat.is

Kvarði 1:100 (blaðstærð A2)
Lóðauppdráttur
Nr. uppdráttar: H27-112021-002
Dags. 12/01 2022

Hliðarás 27

Landslagshönnuður:

Björn Jóhannsson landslagsarkitekt FÍLA
kt. 160967-4129

www.urbanbeat.is
bjorn@urbanbeat.is
s. 823-0001

Björn Jóhannsson landslagsarkitekt

12/01 2022

Mælingateikning - Kvarði 1:100 - Blaðstærð A2 | Hliðarás 27

A 02