



Hverfisgata 23 c Hafnarfirði.


Samþykkt bann
19. JAN. 2022
Byggingar... Hafnarfirði
Sigrún Þorvaldsson

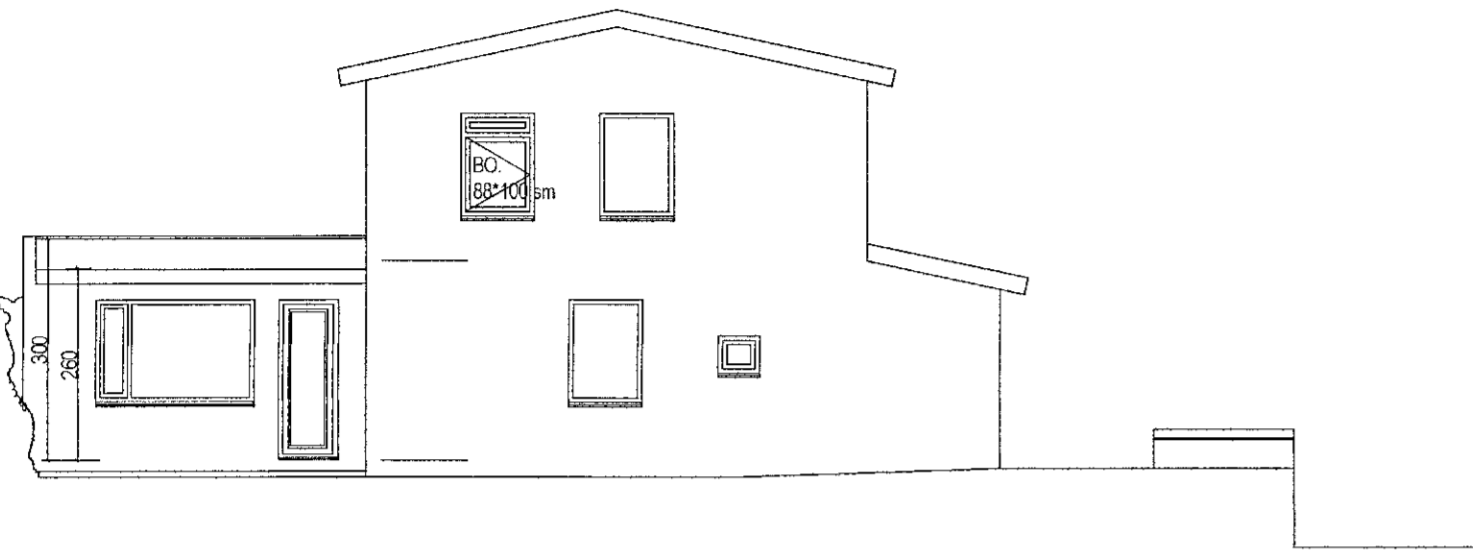


NORD-VESTUR. MKV. 1:100.

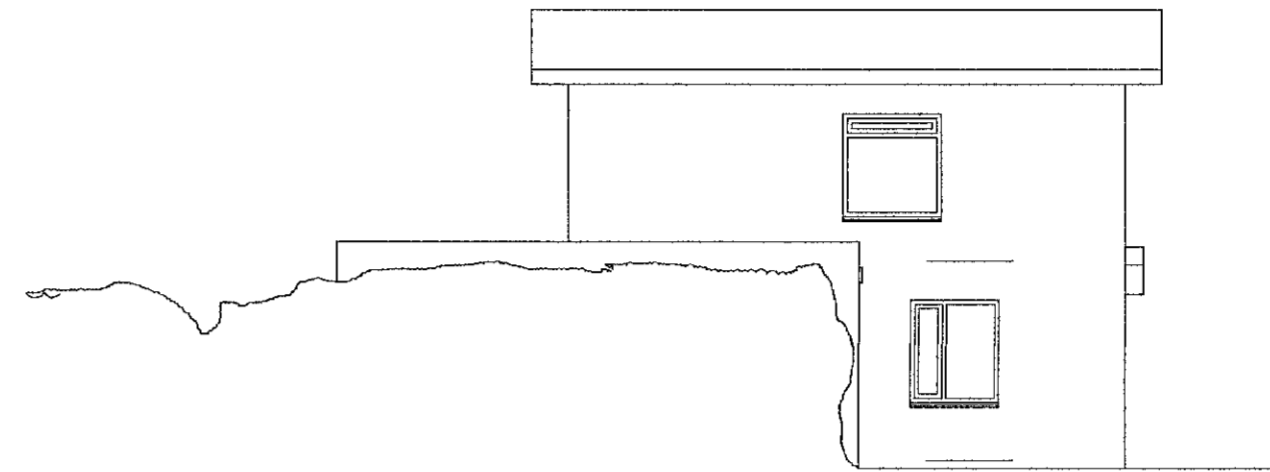


NORD-AUSTUR. MKV. 1:100.

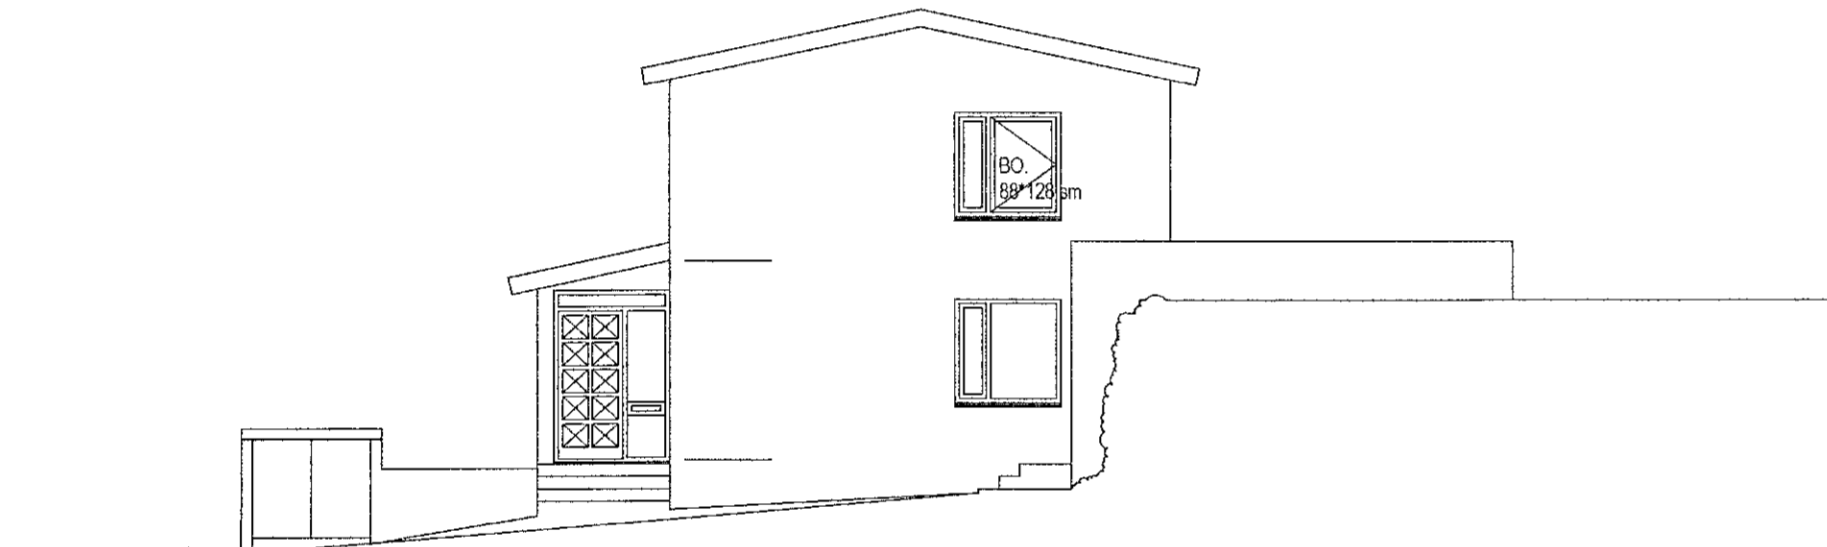

SUD-AUSTUR. MKV. 1:100.

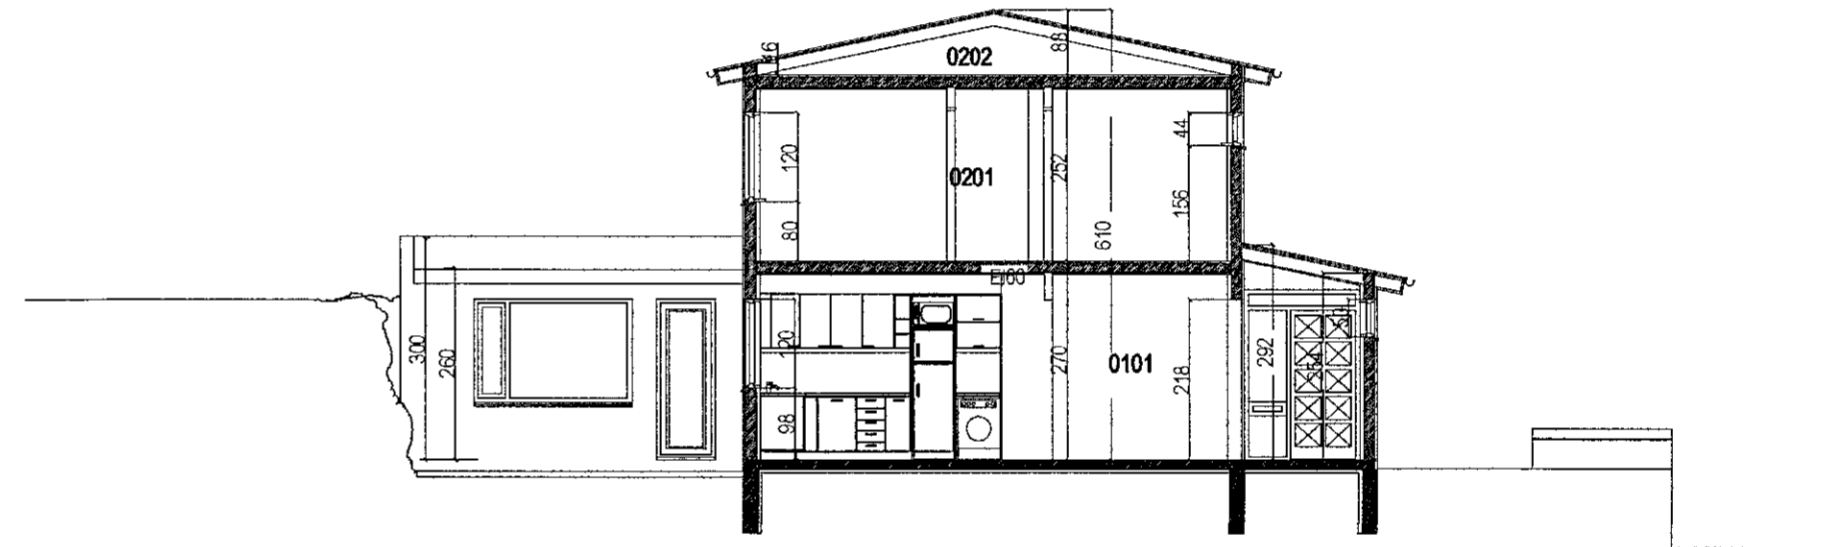

SNID A-A. MKV. 1:100.

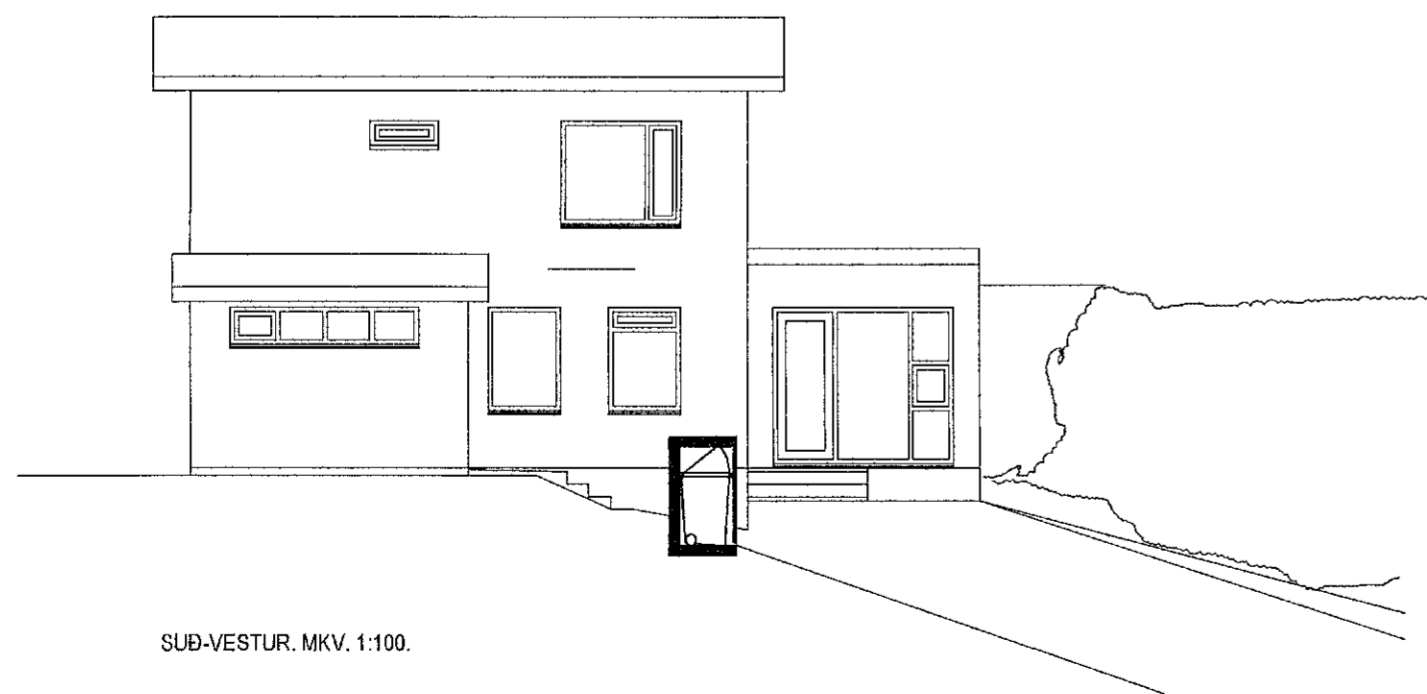

SUD-VESTUR. MKV. 1:100.

Breytingar:			
Efni:	Dags.	Telkn.	Yfirf.

Hverfisgata 23 c Hafnarfirði.
Landnúmer: L121188
Matshluti: 01.

Aðaluppdráttur. Númer. 2 af 3

Efni: Útlit / snið.
Mælikvarði: 1 : 100
Frumstærð blaðs: A2
Teiknað: Sig. Þ.
Yfirfarið: Sig. Þ.
Dagsetning útgáfu: 5-01-22
Verk nr: 02204
Teikn. nr: 002
Endursk:

STH. teiknistofan ehf. Strandgötu 11.
Áritun aðalhönnuðar. 220 Hafnarfirði.
kt. 510298-2769.
12/1 22 STH Sími 5651510.
teiknistofan@simnet.is.

Sigurður Þorvaldsson byggingafræðingur bff. kt. 141250-4189.