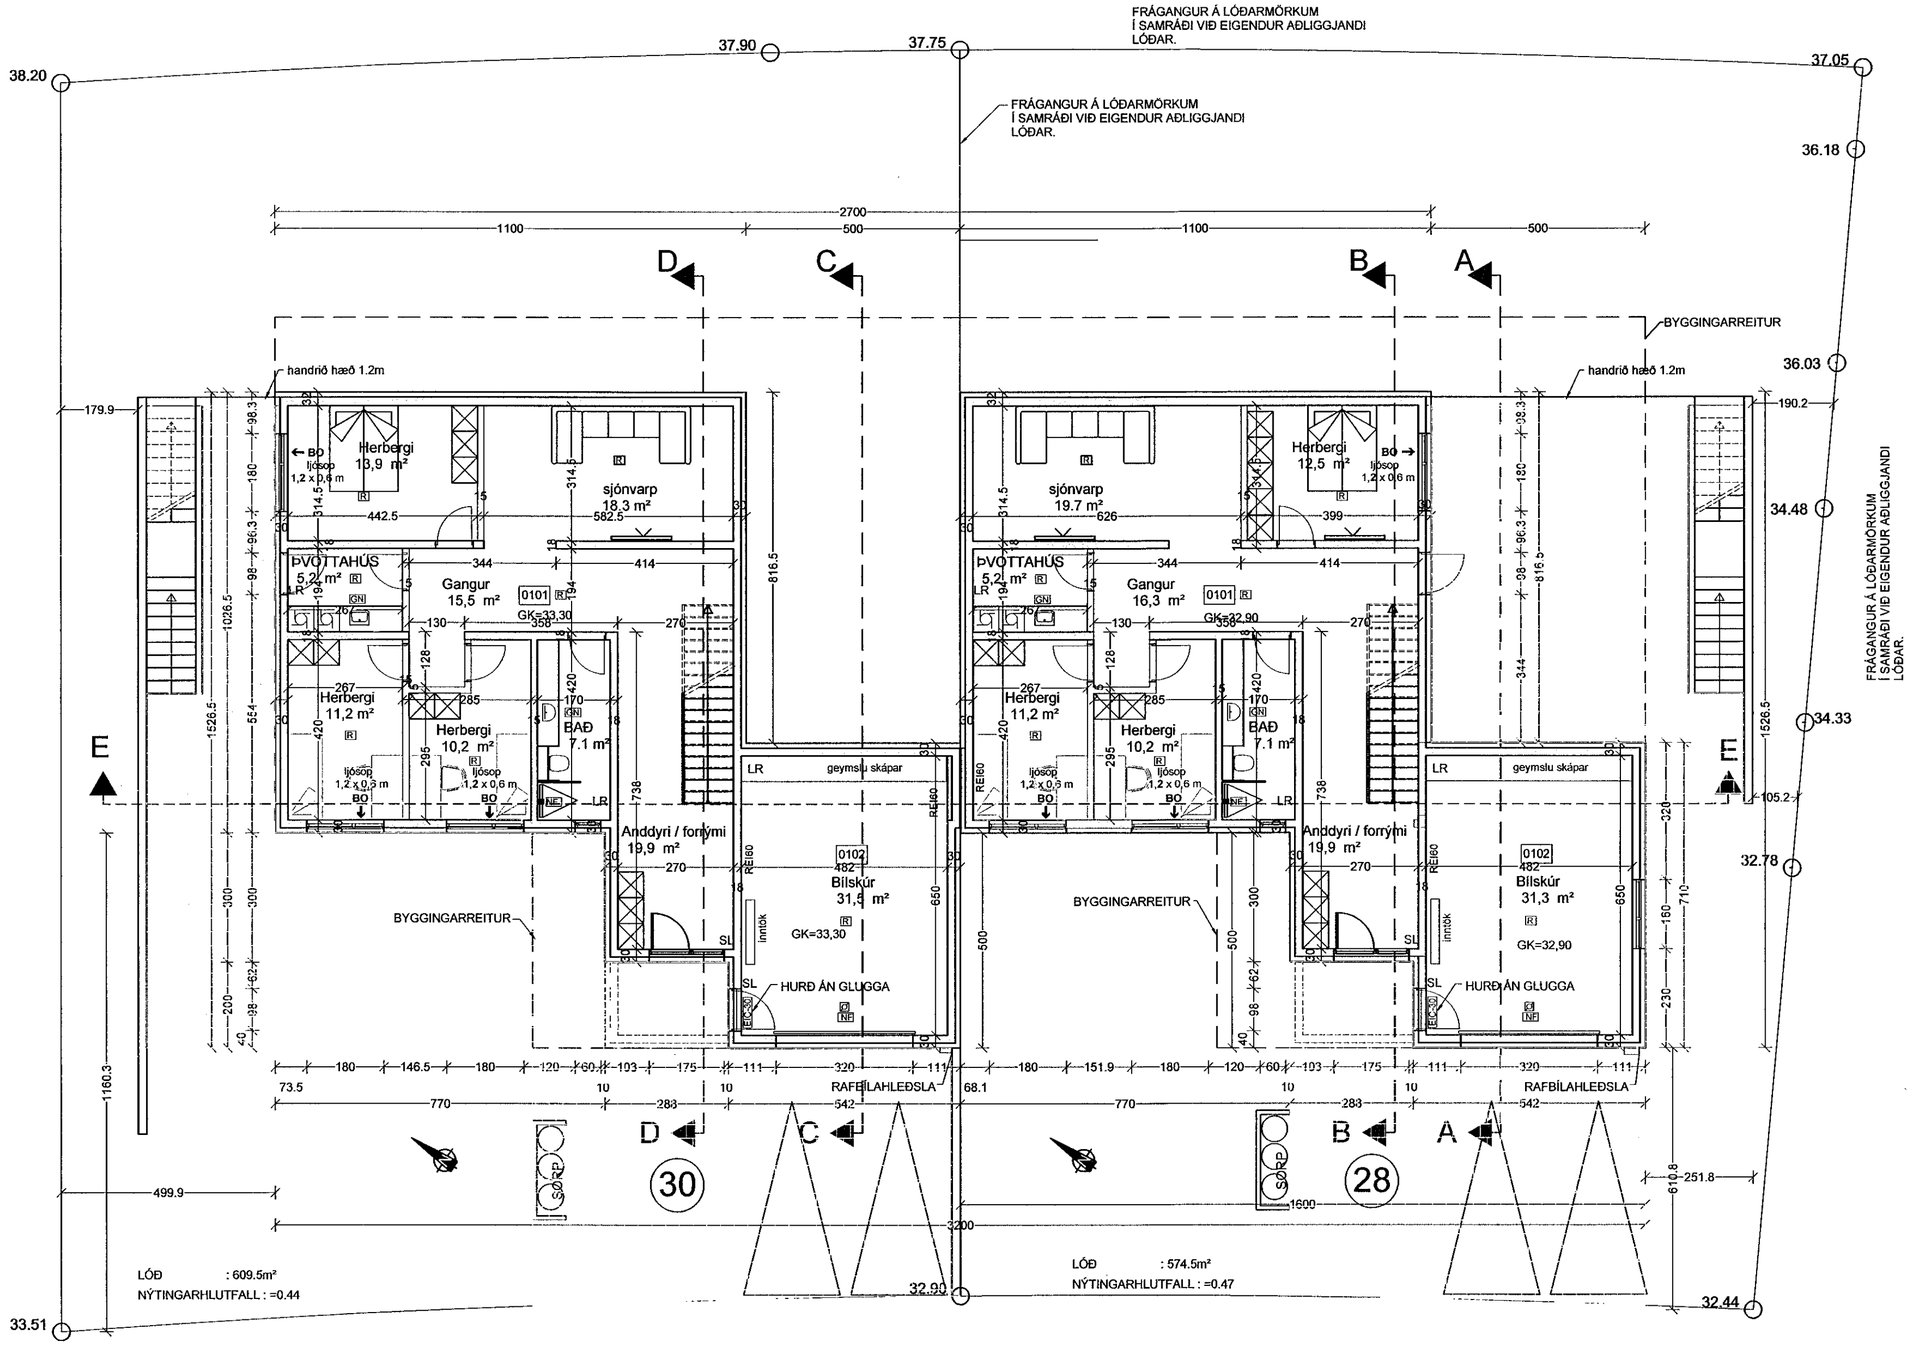

Samþykkt þann
10. NÓV. 2021
Byggingarfulltrúinn í Hafnarfirði
Árdís Ármannsdóttir

ÚTGÁFUFERILL

NÚMER:	DAGS.	SKÝRINGAR:	UNNIÐ:
DAGS.		SAMRÆM.HÖNNUÐUR	

SÁS
10.11.2021

VERKFRÆÐISTOFA ÍVARS HAUKSSONAR ehf.

SUÐURLANDSBRAUT 46
108 REYKJAVÍK
SÍMI: 695-4337
NETFANG: ivar@vha.is
kt: 540212-2790
HEIMASÍÐA: www.vha.is

HEITI VERKS:

TINNUSKARÐ 28-30
HAFNARFIRÐI

HEITI TEIKNINGAR:

BYGGINGARNEFNDARTEIKNINGAR
GRUNNMYND

MKV: 1:100	DAGS. 22.09.'21	VERK NR 1111	
TEIKNAÐ. Í.H.	YFIRFARIÐ Í.H.	SAMÞYKKT Í.H.	TEIKN.NÚMER 1
DAGS.undirskr. 22.09.'21	NAFN HÖNNUÐAR Ívar Hauksson kt: 110383-5339		
UNDIRSKR.HÖNNUÐAR Ívar Hauksson			ÚTGÁFA A