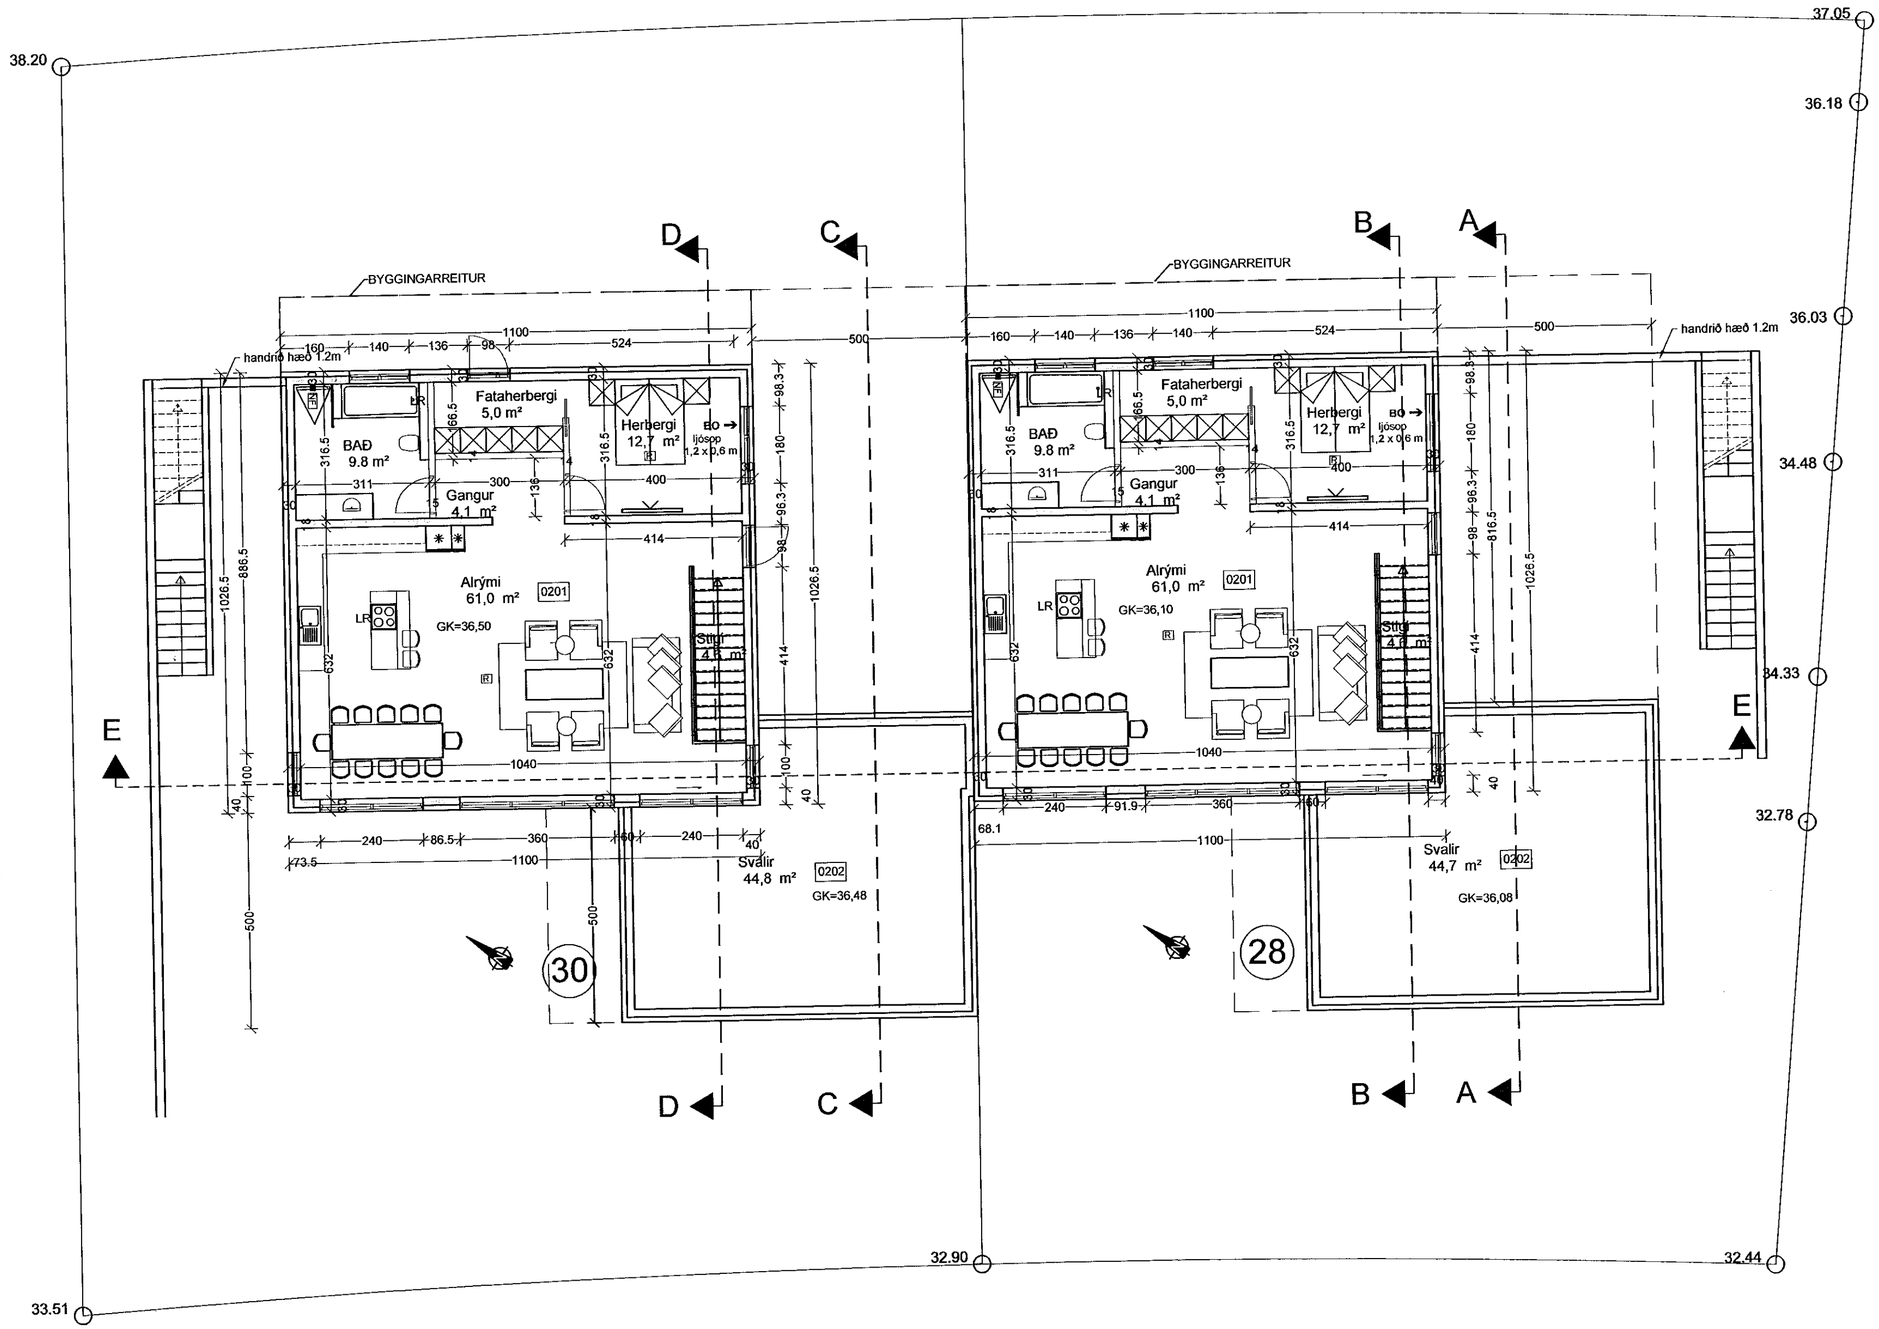

FRÁGANGUR Á LÓÐARMÖRKUM Í SAMRÆÐI VIÐ EIGENDUR ABLIGGJANDI LÓÐAR.

Samþykkt bann
10. NÓV. 2021
Byggingarfulltrúi Hafnarfirði

ÚTGÁFUFERILL

NÚMER:	DAGS.	SKÝRINGAR:	UNNIÐ:
DAGS.		SAMRÆM.HÖNNUÐUR	

STS
10.11.202

VERKFRÆÐISTOFA ÍVARS HAUKSSONAR ehf.

SUÐURLANDSBRAUT 46
108 REYKJAVÍK
SÍMI: 695-4337
NETFANG: ivar@vha.is
kt: 540212-2790
HEIMASÍÐA: www.vha.is

HEITI VERKS:

TINNUSKARÐ 28-30
HAFNARFIRÐI

HEITI TEIKNINGAR:

BYGGINGARNEFNDARTEIKNINGAR
GRUNNMYND 2.HÆÐAR

MKV: 1/100	DAGS. 22.09.'21	VERK NR 1111	
TEIKNAÐ. Í.H.	YFIRFARIÐ Í.H.	SAMÞYKKT Í.H.	TEIKN.NÚMER 4
DAGS.undirskr. 09.01.'22	NAFN HÖNNUÐAR Ívar Hauksson kt: 110383-5339		
UNDIRSKR.HÖNNUÐAR			ÚTGÁFA A