1703094 07.03.2017

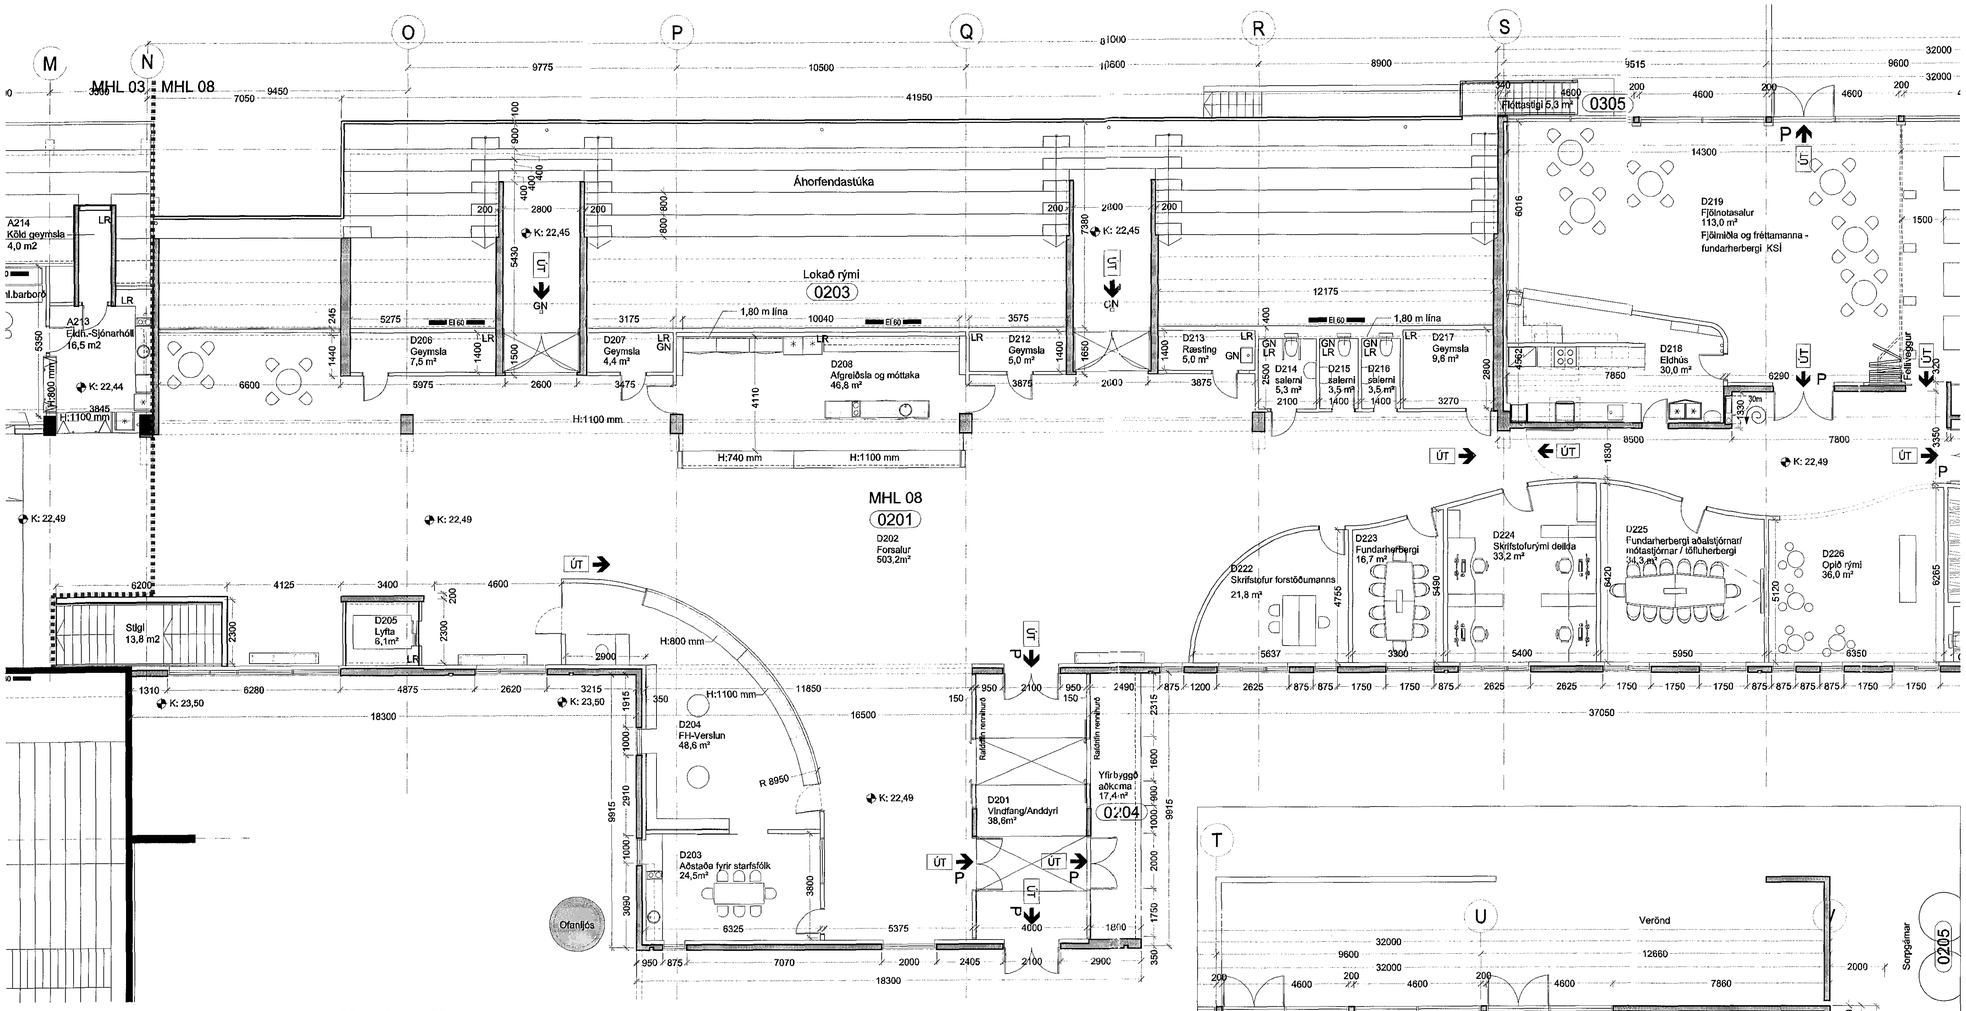

GRUNNMYND 2.HÆÐAR - SVÆÐI D í mkv. 1:100

GRUNNMYND 2.HÆÐAR - SVÆÐI D í mkv. 1:100

VIÐHENGI: 0401-G1.dwg / 0401-G2.dwg /

Uppruna legurhöfundur: ASK

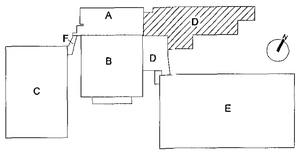

Lykilmynd mkv: 1:2000

Hús	Matshluti
A	03
B	04
C+F	05
D	08
E	09

22.02.2017

Yfirfarið af löggildingarstofu EFLA hf. VERKFRÆÐISTOFA Guðjón Rafnsson Rafræn undirritun 16.1.2016

Útg.	Dags.	Teikn.	Breyting	Samp. af verkkaupa	Dags.
02	13.01.2017	SE	Útgáfa í forsæl til austurs bæt vió		
02	03.08.2010	JBE	Aðeiuða starfsfólks færist í norðvesturhorn og Sjónarhóll milli nóðullinu 2 og 4 endurhannaðar, skylmingabraut endurskaðsetar og gólfið 2. hæðar hækkar um 60 mm		
01	14.09.2009	JBE	Skilrúskurjinn fitogaðeðtóðu upptarð, afgreiðsla færist á norðurvegg og Fri-veriku verður þar sem afgreiðsla var áður		

Fasteignafélag Hafnarfjarðar

Íþróttamiðstöðin Kaplakrika

0604-A

Landnúmer: 121342
Stgr. 48001000

AÐALUPPDRÁTTUR

GRUNNMYND 2. HÆÐAR
SVÆÐI D

(99)-A03-011

MKV.: 1:100
TEIKNAÐ: SE/AMT/BSS/JBE
ÚTGÁFA DAGS: 03.08.2010
STOFN. DAGS: 21.08.2006

ÚTGÁFA 03

Jón Ólafur Ólafsson FAÍ
kt: 090658-4099

Sigurður Einarsson FAÍ
kt: 110457-2789

Sigurður Harðarson FAÍ
kt: 030446-3999

BATTERÍIÐ ARKITEKTAR
kt: 521291-1259
Hvaleyrarbraut 32
220 Hafnarfirði
S: 54 54 700
Netfang: batteri@arkitekt.is
Heimasíða: www.arkitekt.is

© BATTERÍIÐ EHF
ÖLL AFNOT OG AFRITUN TEIKNINGAR AÐ HLUTA EÐA Í HEILD ER HÁÐ SKRIFLEGU LEYFI HÖF. LINDA