




Suðvestur
1 = 100 mm

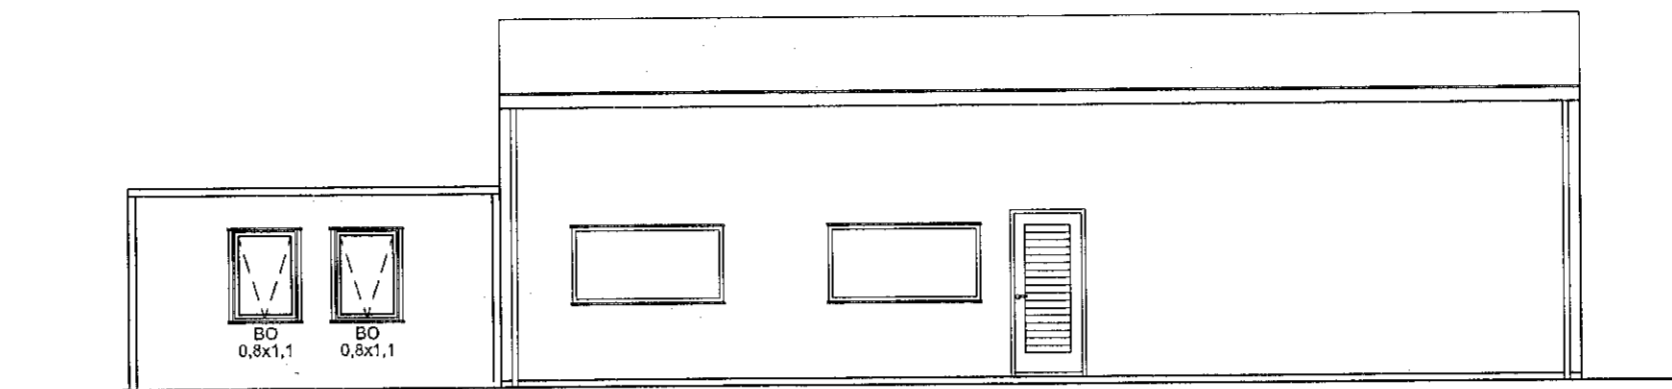


Suðaustur
1 = 100 mm

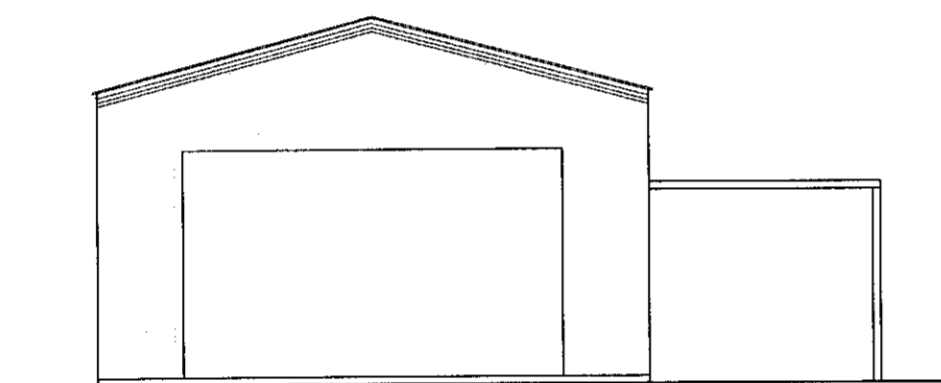


Norðaustur
1 = 100 mm

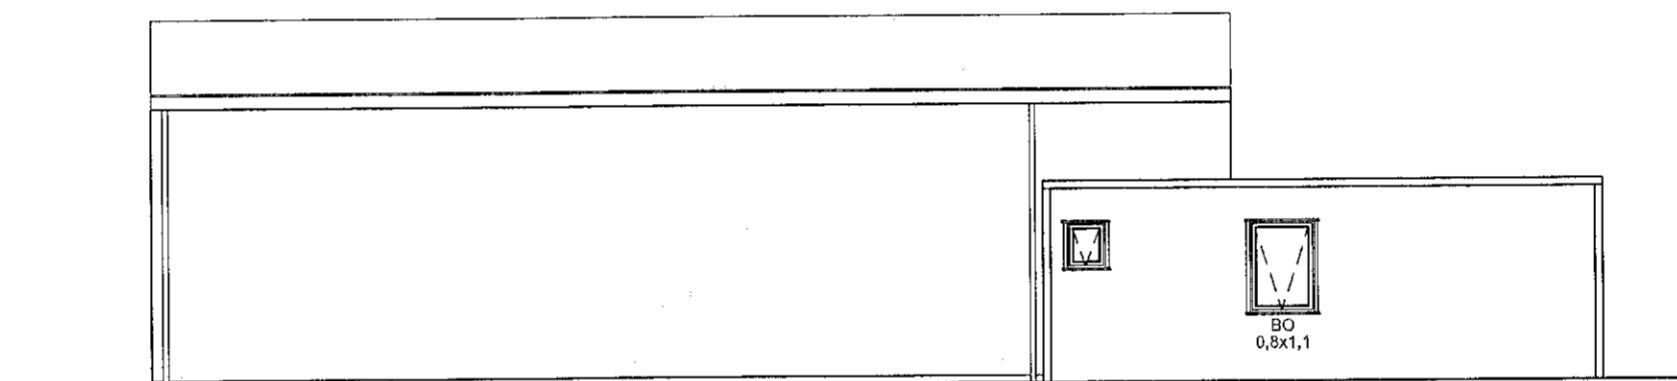


Norðvestur
1 = 100 mm

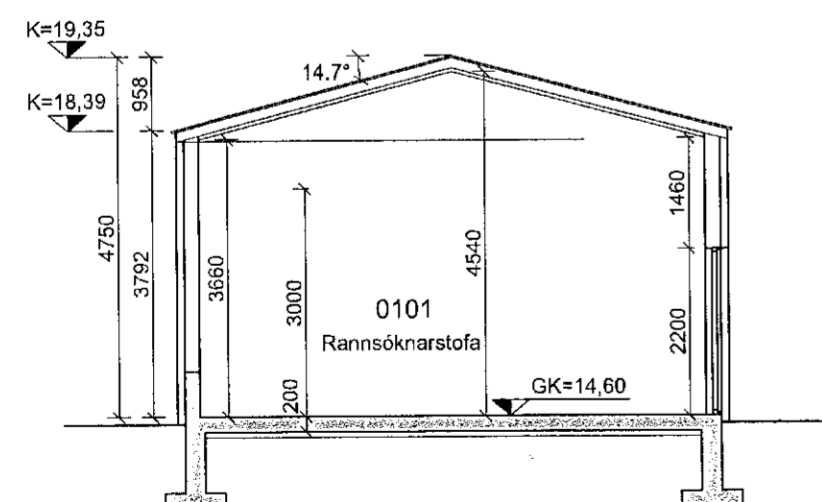

Snið A
1 = 100 mm

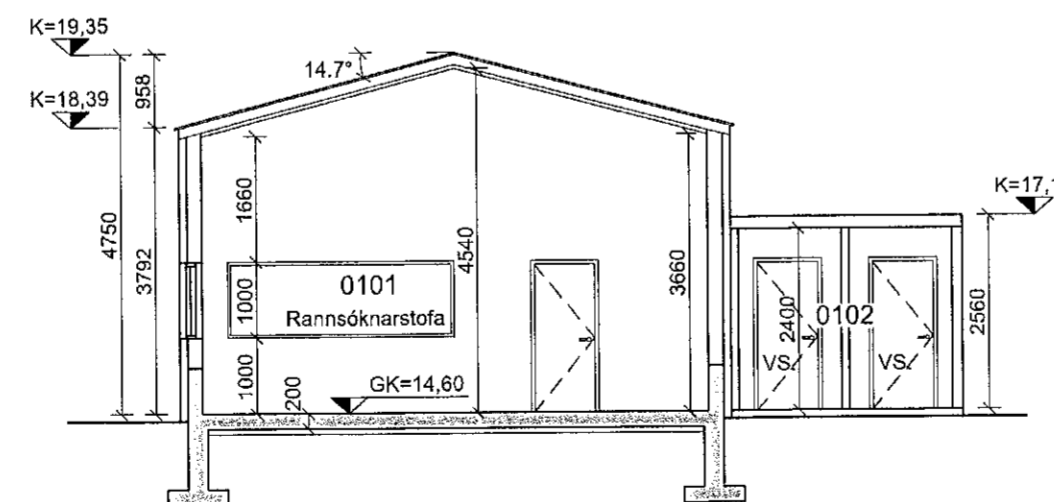

Snið B
1 = 100 mm

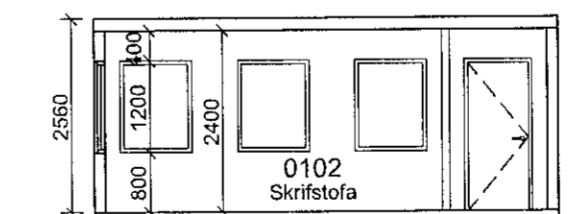

Snið C
1 = 100 mm

C	Breyting og viðbygging	PP	21.02.2022
B	Breyting á skráningartöflu	JMK	15.05.2018
A	Verkeikning	JMK	21.03.2018
Útg.	Breyting	Hönnuður	Dags.

Verkeikning

Dalshraun 1
220 Hafnarfjörður
Sími: 575-5640
www.strendingur.is
strendingur@strendingur.is

Aðaluppdráttur

Hönnuður: Páll Poulsen, kt.: 2003674729

Hönnunarsjóri: Páll Poulsen, kt.: 2003674729

Áhella 34, Hafnarfjörður
Rannsóknarstofa (Mhl. 4)
Útlits- og sniðmyndir

Teiknað / Hannað:	Dags:		
PP/PP	21. mars 2018		
Kvarði:	Breyting:	Nr. teikningar:	Stærð:
Skv. Teikn.	C	A-106	A2