


ÞRIFALAGNIR, GRUNNMYND, 1. HÆÐ. 1:50

K=20, 74

K=20, 90

Samþykkt bann  
02. júní 2021  
F.h. Byggingarfulltrúanna í Hafnarfirði  
Berglind Björg Sigvaldaóttir

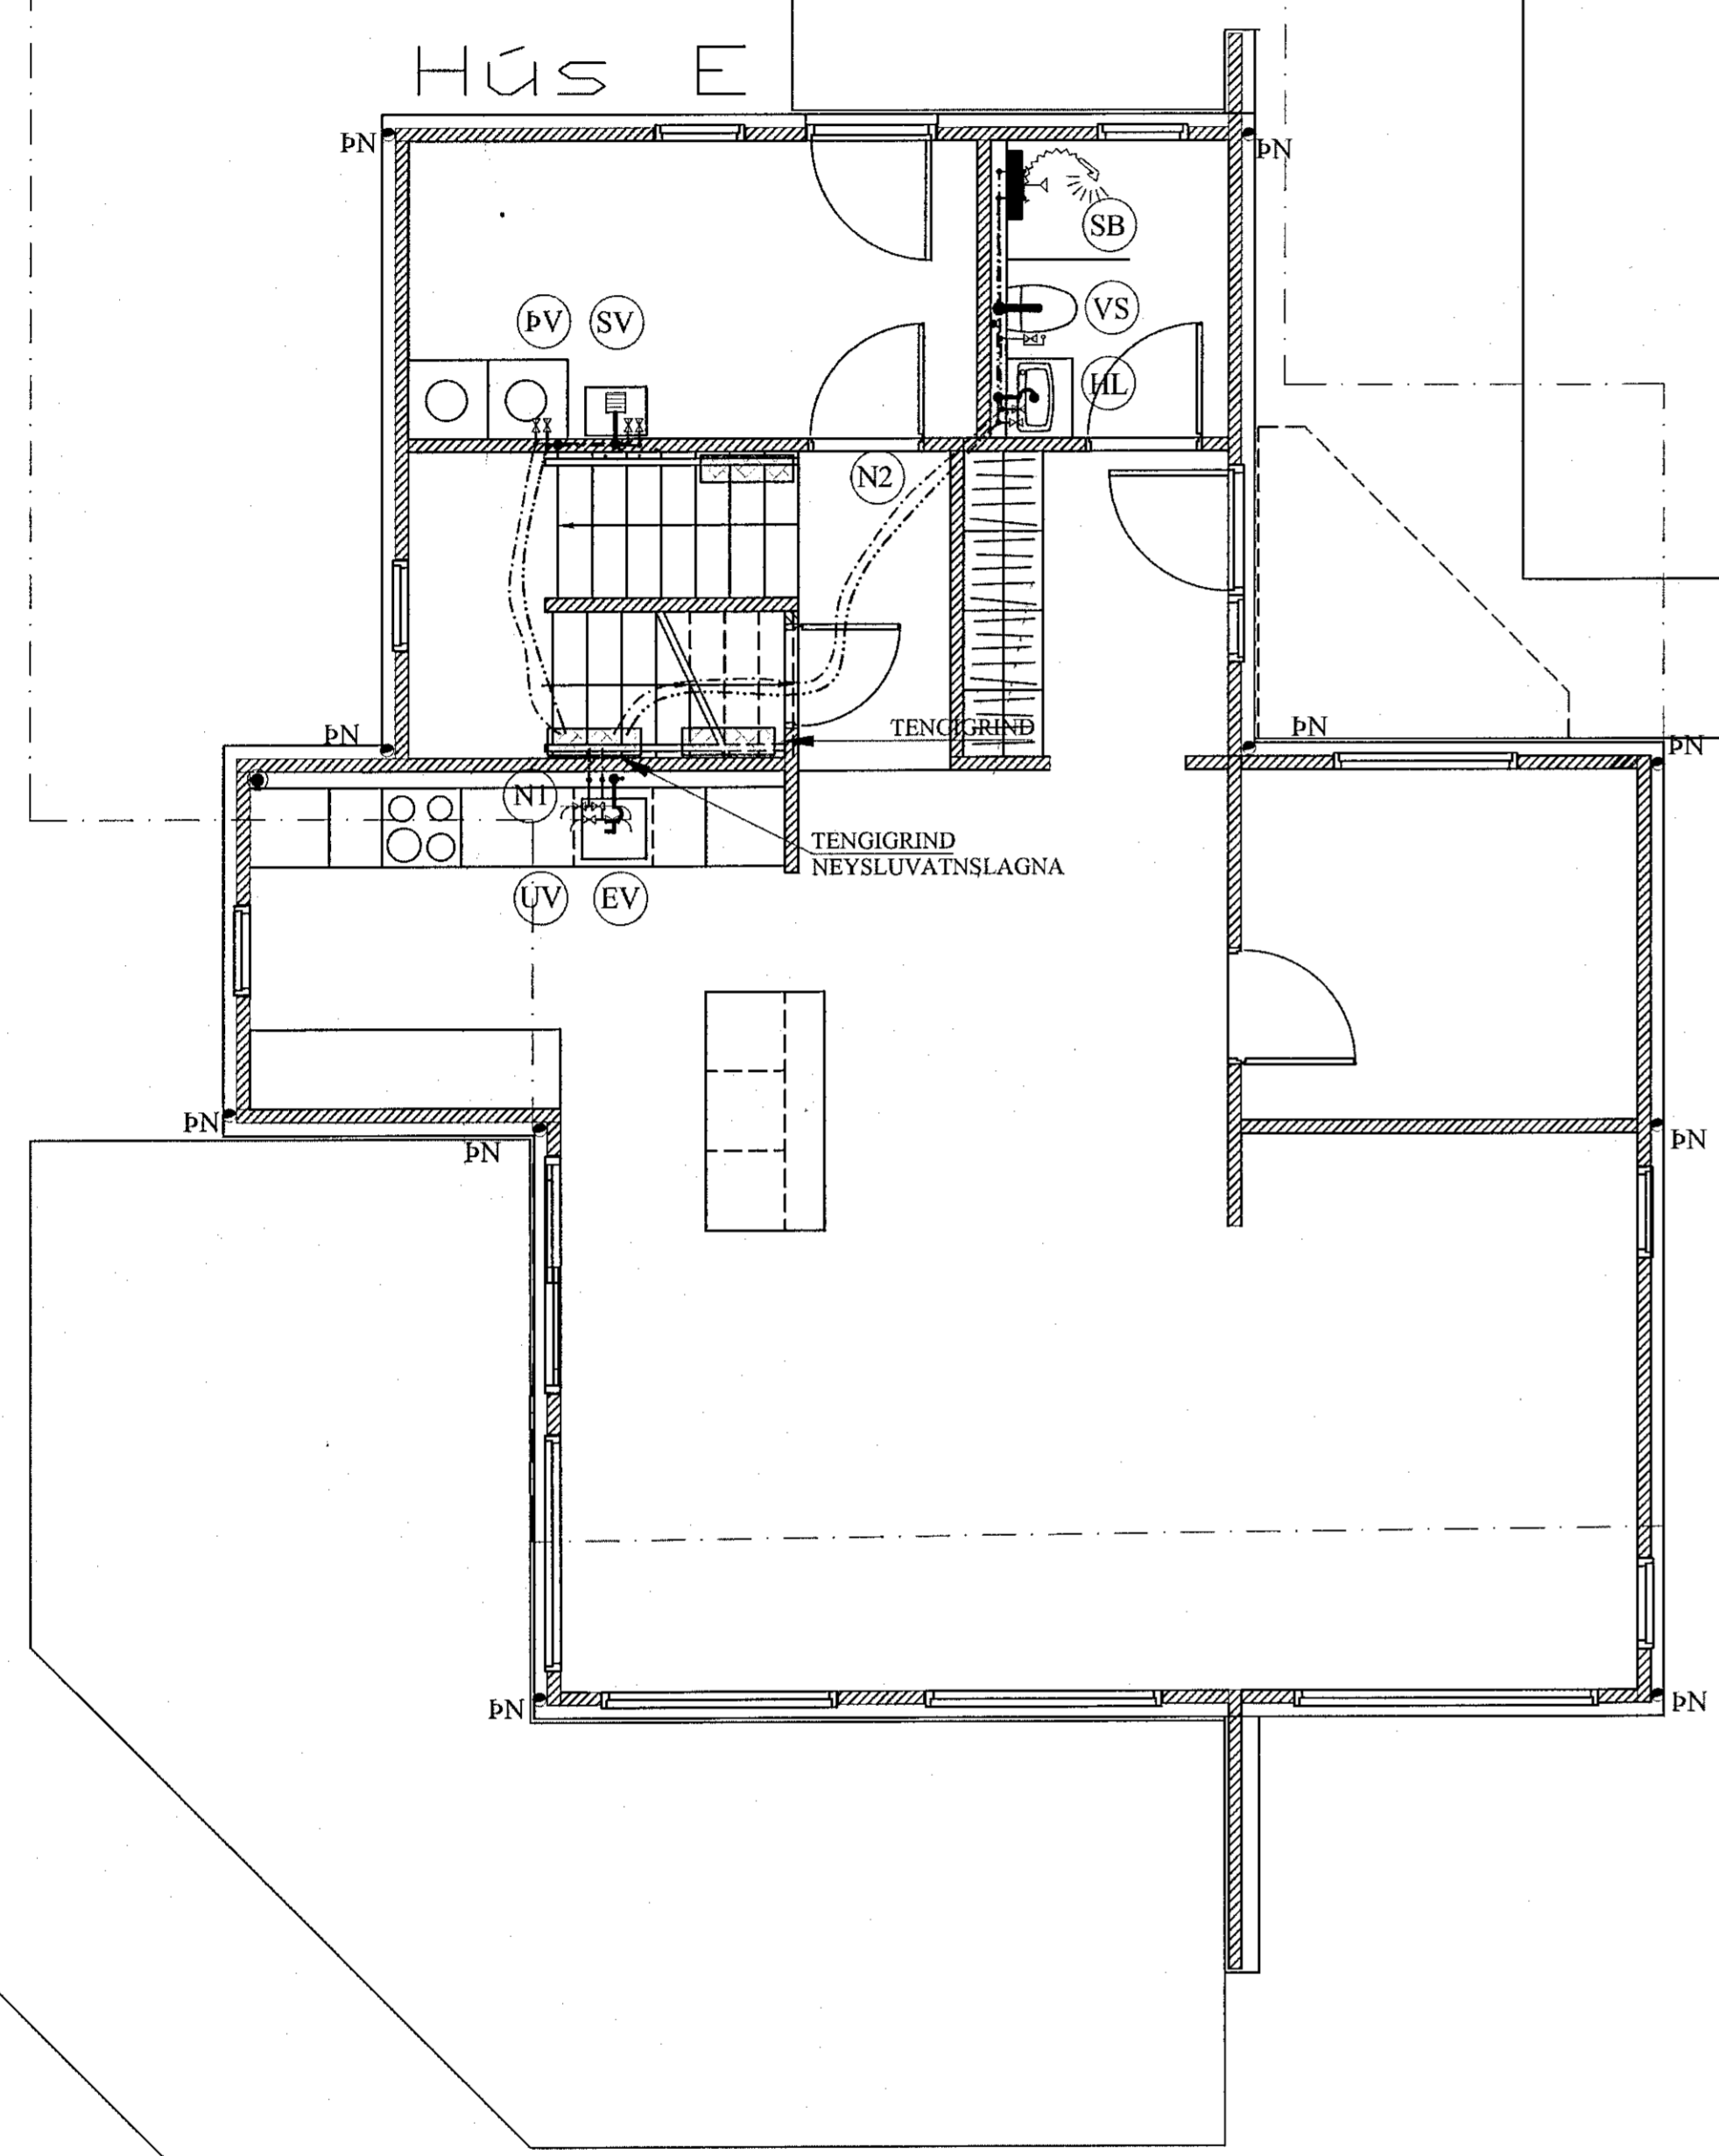

FRAMHALD, SJÁ  
TEIKN. NR. 2-07

K=20, 90

- (N1) : NEYSLUVATNSLÖGN: PL ø16 Í PLø 29/24 FÓÐURRÖRI.
- (N2) : NEYSLUVATNSLÖGN: PL ø20 Í PLø 29/24 FÓÐURRÖRI.
- (H1) : OFNALÖGN: PEX ø16 Í PLø 29/24 FÓÐURRÖRI.

JÓN KRISTJÁNSSON BYGGINGARVERKFRÆÐINGUR  
KT: 210754-4829

BREYTINGAR

TILVÍSANIR:

SKÝRINGAR..... SJÁ TEIKN. NR. 2-01

Reikn.	JKR	Mars '21	Útgefið:	20.04.2021
Teikn.	VP	Mars '21	Kvarði:	1:50
Ath.				
Samþ.				

HRAUNTUNGA 5 Nr. 2-05  
Halnarfréti

Verklutí  
ÞRIFAKERFI,  
1. HÆÐ, GRUNNMYND.

Verkfræðistofa  
Jóns Kristjánssonar ehf.  
Ármúla 19  
108 Reykjavík  
Sími: 537 0002 Fax: 772 3154  
Kt: 540817-0300  
Netfang: jkris54@gmail.com