
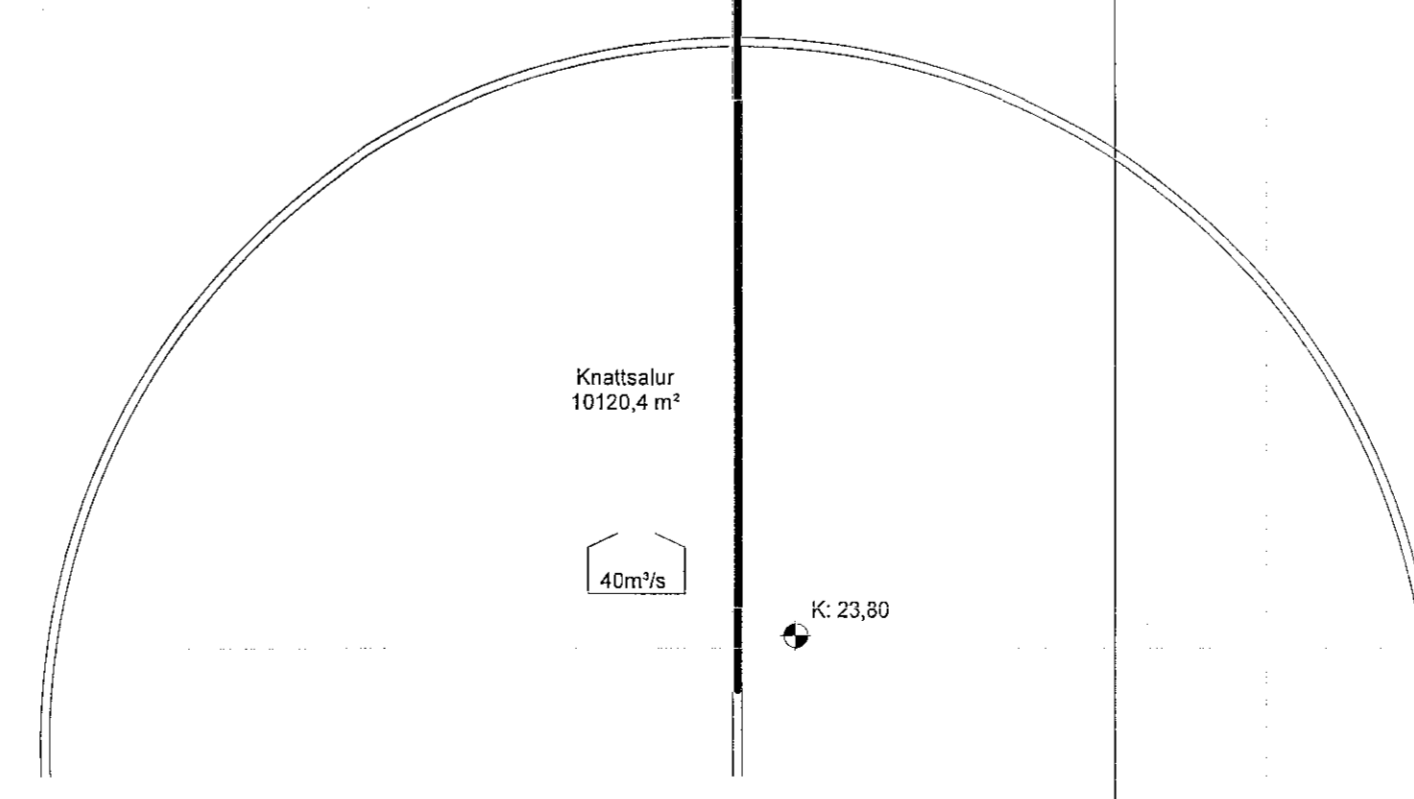


Ahorfendastæði í opinri stöðu
Samtals 800 áhorfendur. Þar af 6
stæði fyrir hreyfanlaða

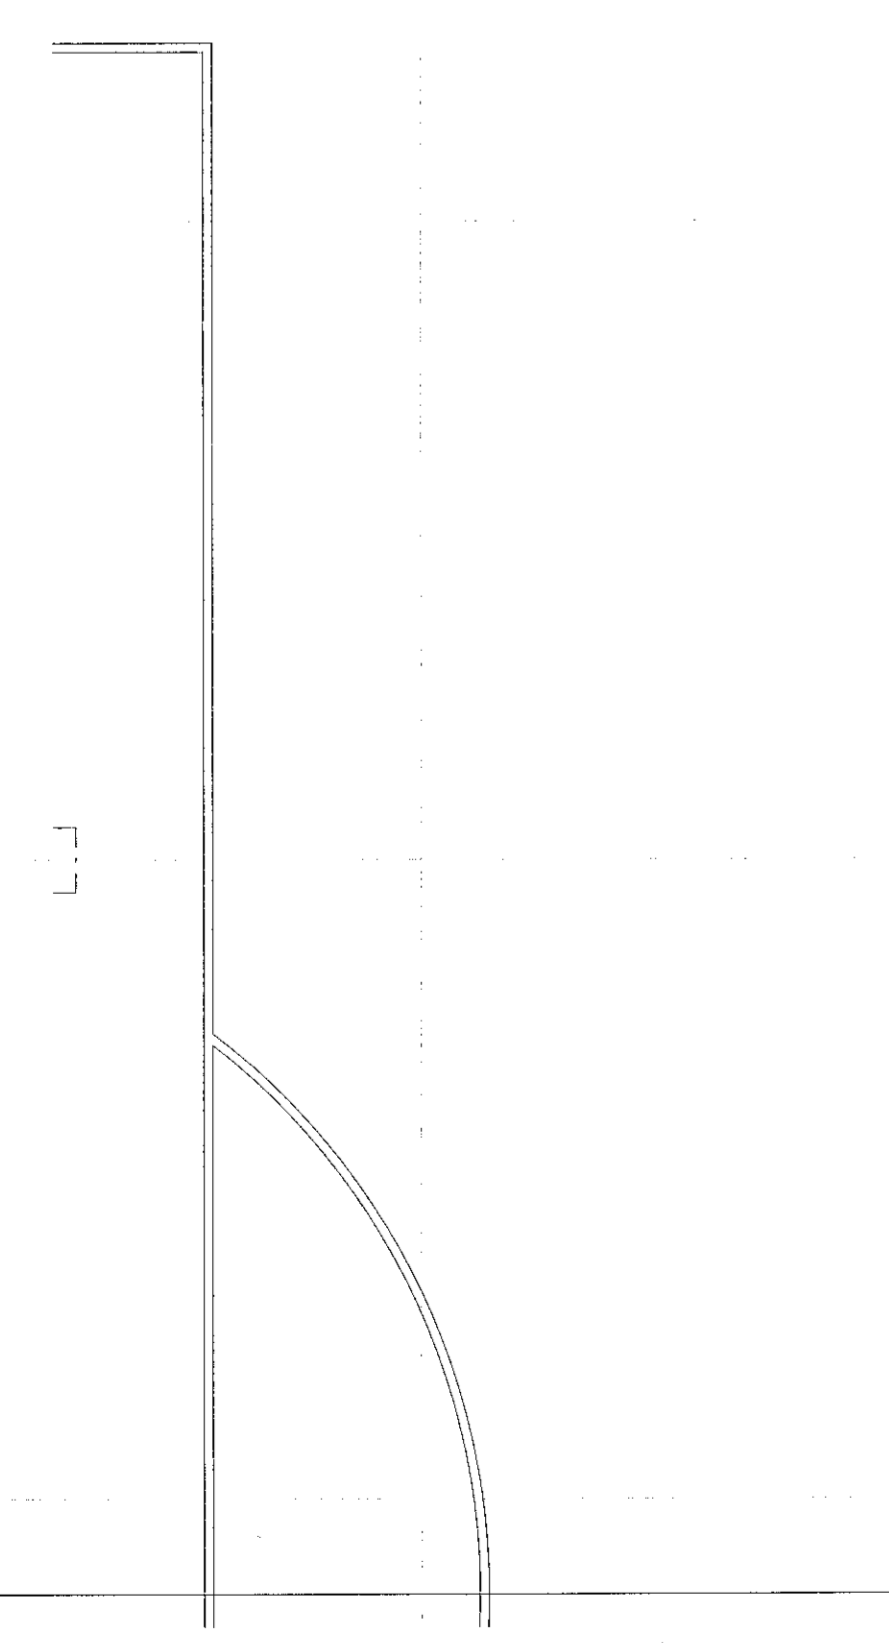


1. Hæð - Svæði 130
1:100

Sambýkkt þann
25. JAN. 2023
Byggingarfulltrúnni í Hafnarfirði
Helgi Þorgeirsson

ÖLL MÁL OG AÐSTÆÐUR ATHUGIST Á STAÐNUM
AÐUR EN SMÍÐI HEFST.
ÖHEIMILT ER AÐ MÆLA UPP AF TEIKNINGUM.
ASK ARKITEKTUM SKAL TILKYNNT UM
ÖSAMRÆMI OG VAFATRIÐI ER UPP KUNNA AÐ
KOMMA.

ÖRUGG VERKFRÆÐISDÁFA
Bóvar Tómasson
Vinfrétt af brunahönnuði
17.11.2022

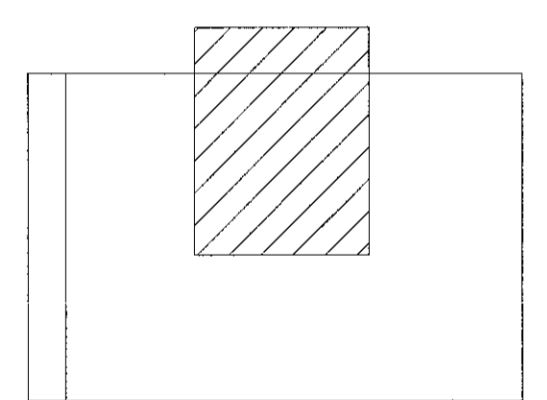

ÚTG. TEIKN. YFIRF. DAGS. SKÝRING

ASK ARKITEKTAR EHF
GÖRUGATÍ 9
SMÍÐERÍÐ 1000
www.ask.is

Helgi Már
Halldórsson
Már Halldórsson
Date: 2022.11.17 13:08:04 Z

ASK ARKITEKTAR

VERKFRÆÐA
Knatthús Hauka
Ásvellir 1

TEIKNINGAR
Aðaluppdrættir
HEITI TEIKNINGAR
Grunnmynd 1. hæð
Svæði 130

MOX (A)
1:100
RANNAVEIÐ
HMH
TP
HMH
26.10.2022
ÚTGAFA

VERK NR.
9623-ASK

AUKRENNI - NÖMUR TEIKNINGAR
10.130 - AT

ÖLL AFRICHT OG AFRÆTLIN TEIKNINGAR ER HÁÐ SAMMYRRI ASK ARKITEKTA. EKKI SKAL MÆLA UPP AF TEIKNINGUM.