

F
1
10.613

2
10.611

Knattsalur
10120,4 m²

40m²/s

K: 23,80

LR




E

D

C

B

A

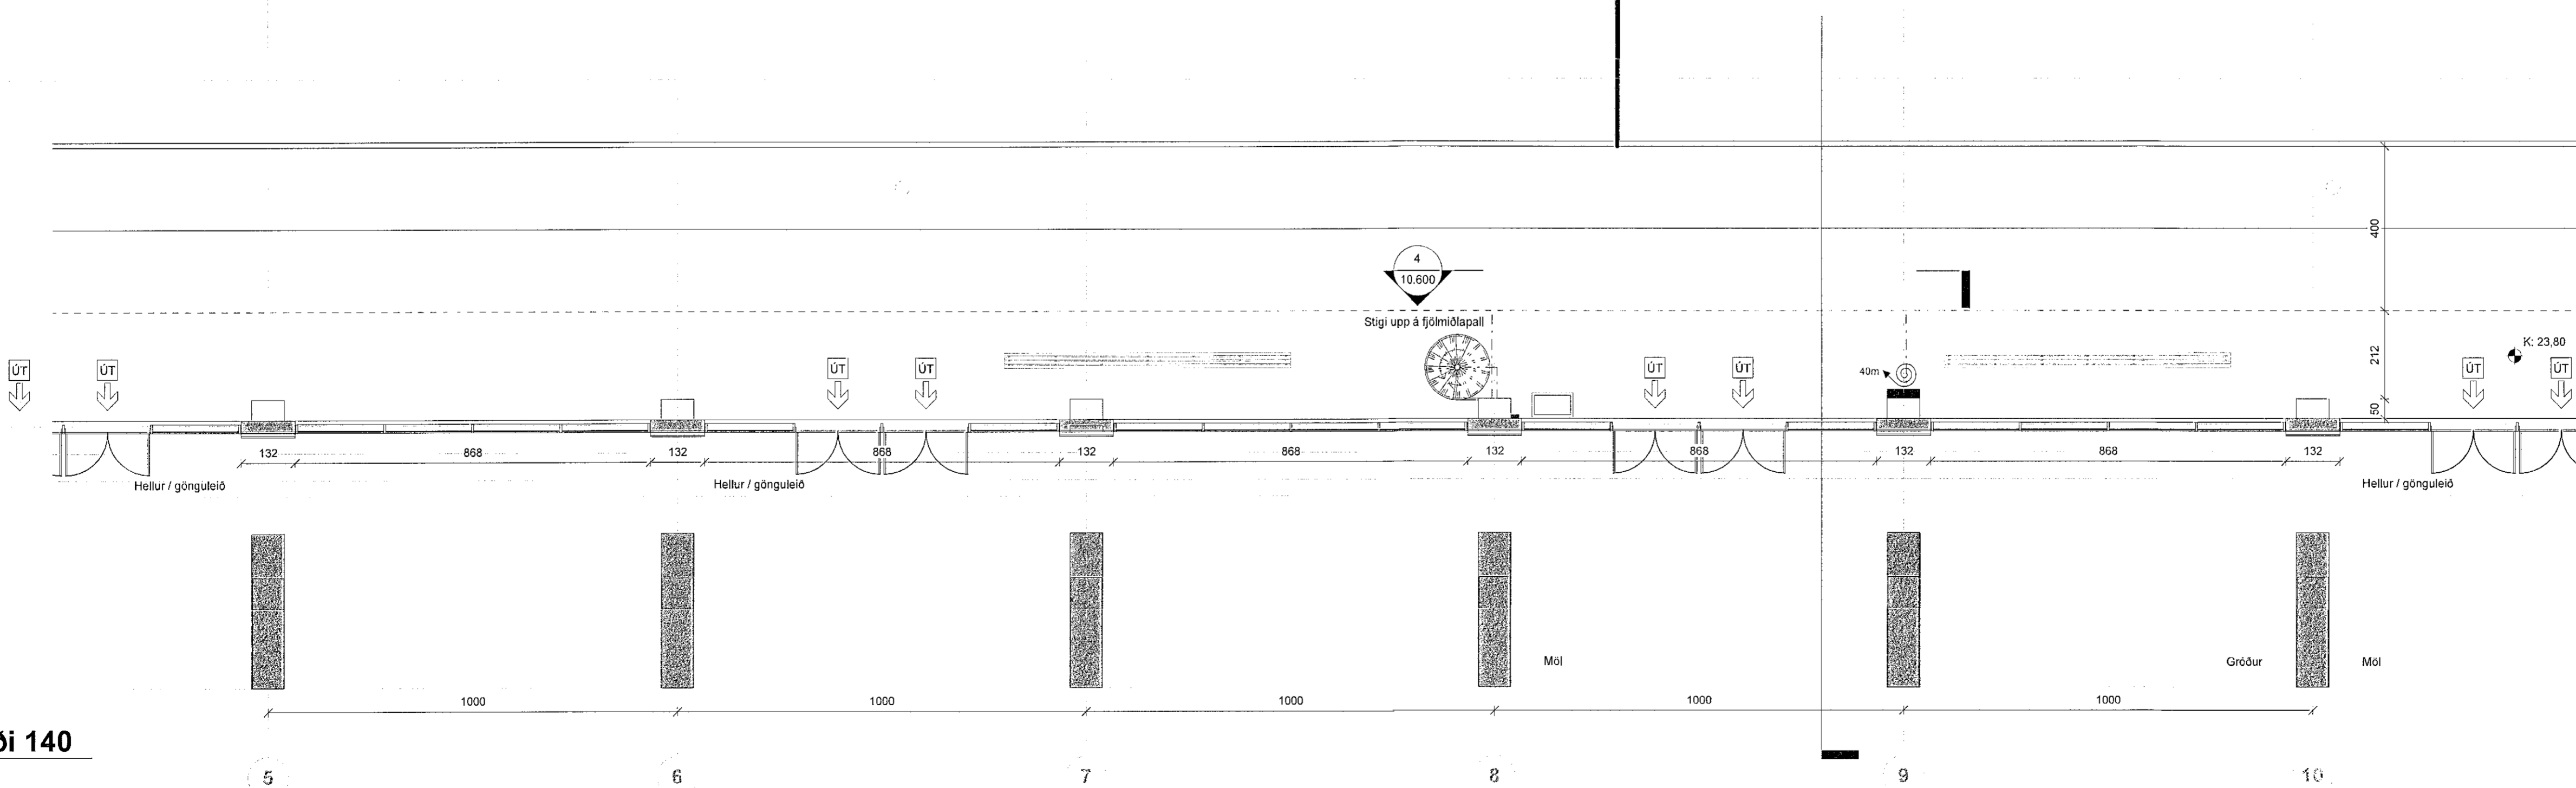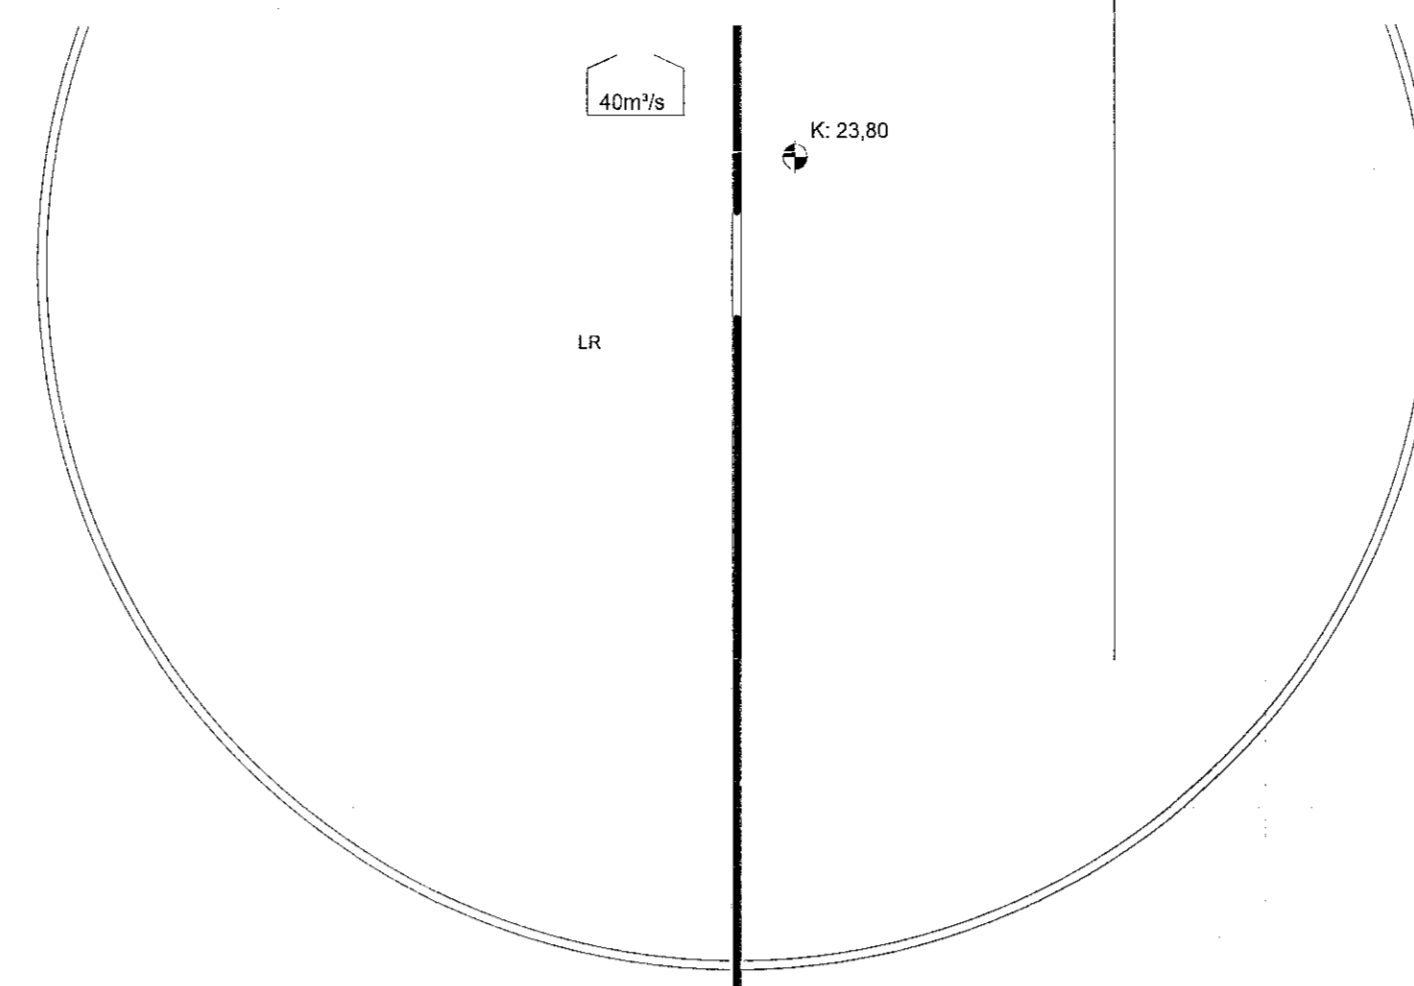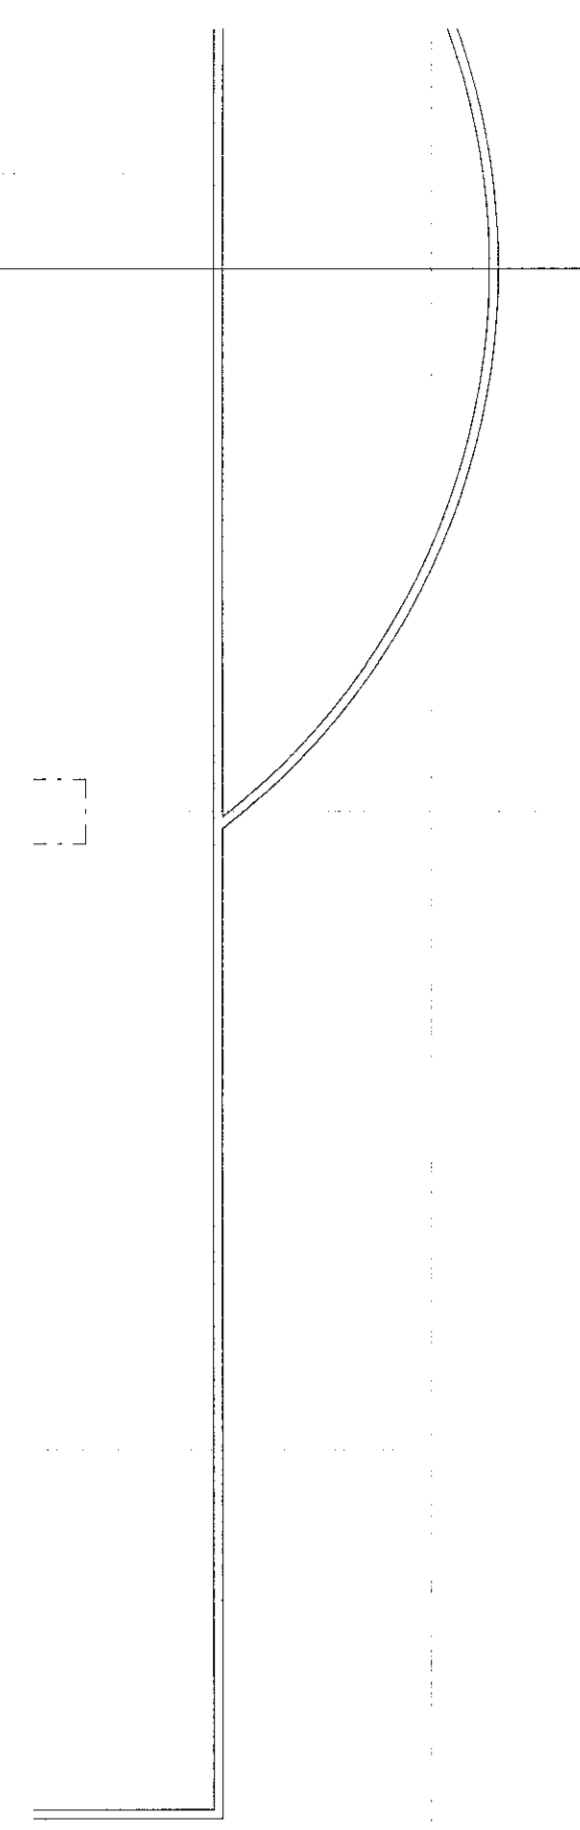

1. Hæð - Svæði 140
1 : 100

5

6

7

8


9

10

Samþykkt þann
25. JAN. 2023
Byggingarfulltrúinn í Hafgarði
Helga Þorvaldsson

ÖLL MÁL OG AÐSTÆÐUR ATHUGIST Á STAÐNUM
AÐUR EN SMÍÐI HEFST.
ÖHEIMILT ER AÐ MÆLA UPP AF TEIKNINGUM.
ASK ARKITEKTUM SKAL TILKYNNT UM
ÓSAMRÆMI OG VAFATRIÐI ER UPP KUNNA AÐ
KOMMA.

ÖRUGG
VERKFRÆÐISGRUPPA
Böðvar Tómasson
Yfirlitari af brunahönnuði
17.11.2022

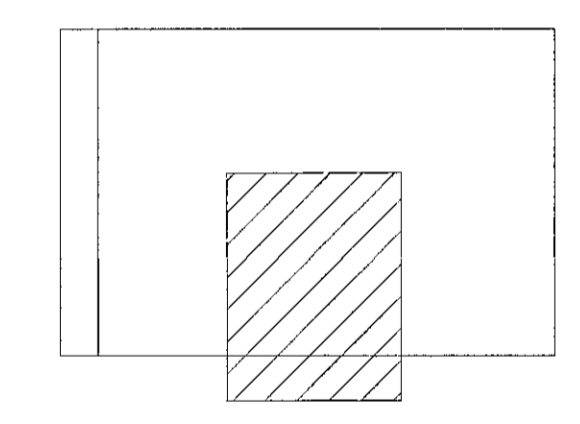

ÚTG. TEIKN. YFIRF. DAGS. SKÝRING

ASK ARKITEKTAR EHF.
GÖRUGATA 9
101 REYKJAVÍK
BSM 615 000
www.ask.is
Helgi Már Halldórsson
HÖNNULIÐUR AÐALUPPRÁTTA OG HÖNNUNARSTJÓRI
Helgi Már Halldórsson
Hafgarður
Date: 2022.11.17 13:08:47 Z
Helgi Már Halldórsson
Arkitekt F.Á.L.
tlf. 301 258 7040
helgimar@ask.is



VERKFRÆÐI
Knattþús Hauka
Ásvellir 1
TEIKNINGAR
Aðaluppdrættir
HEITI TEIKNINGAR
Grunnmynd 1. hæð
Svæði 140
MÖL. 1:1
FRUNING
HMH
TEIKNING
TP
YFIRF.
HMH
DAGS.
26.10.2022
VERK NR.
9023-ASK
AÐRÖÐUN - HÖRER TEIKNINGAR
10.140 - AT
ÚTGAFA

ÖLL AFTÖT OG AFRÆTUR TEIKNINGAR ER HÁÐ SAMBYGGIÖR ASK ARKITEKTUM. EKKI SKAL MÆLA UPP AF TEIKNINGUM.