

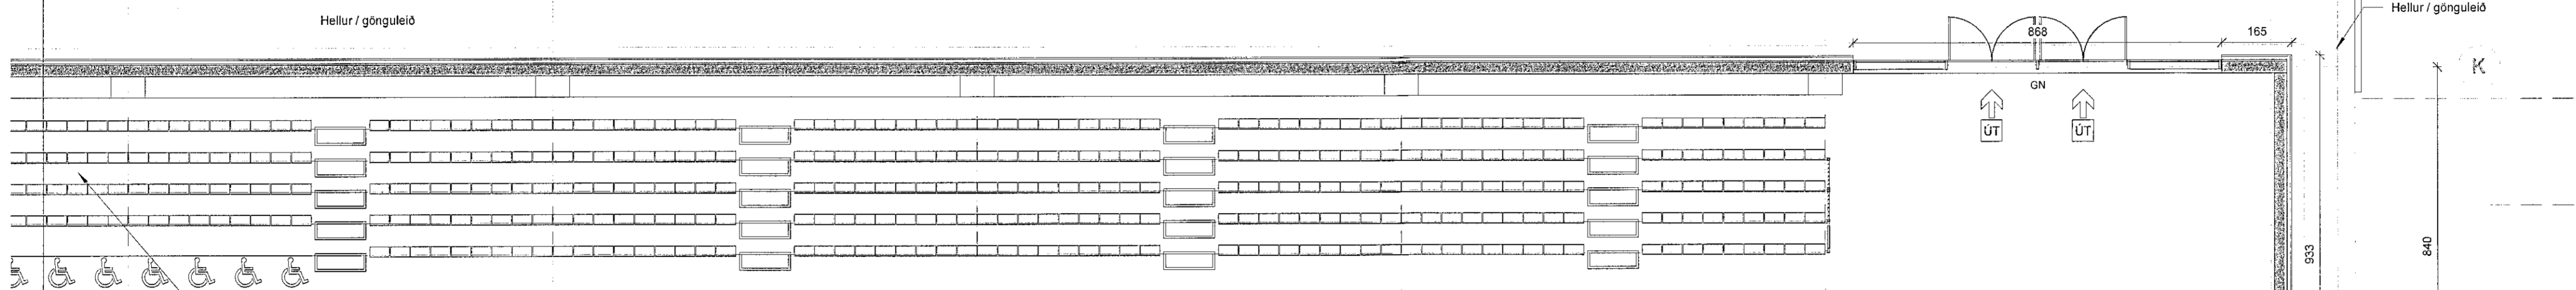
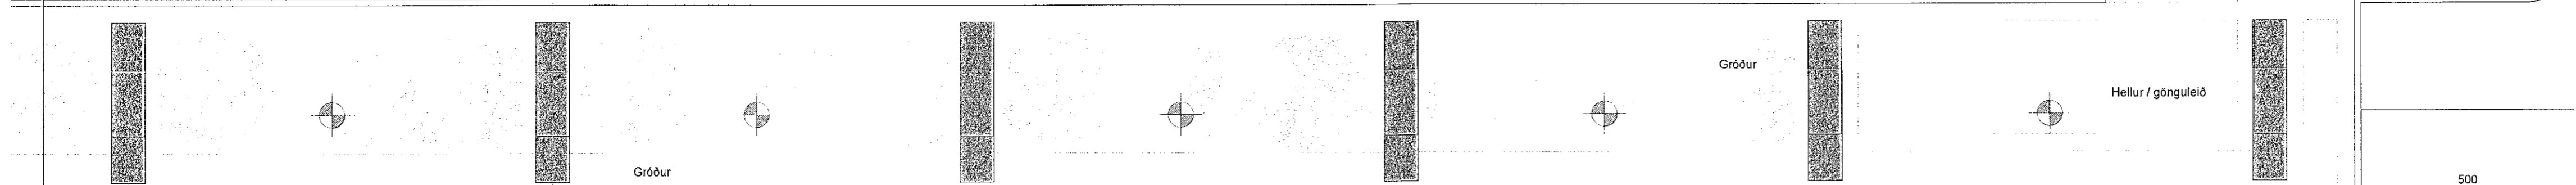
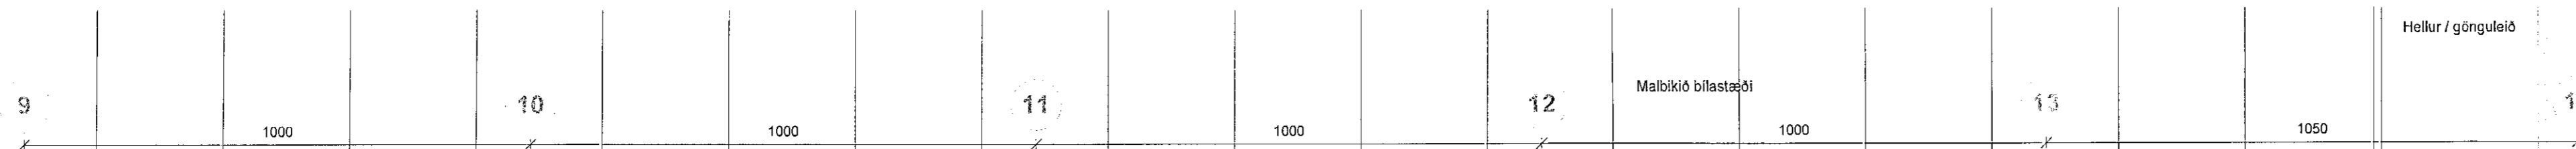


1
10.611

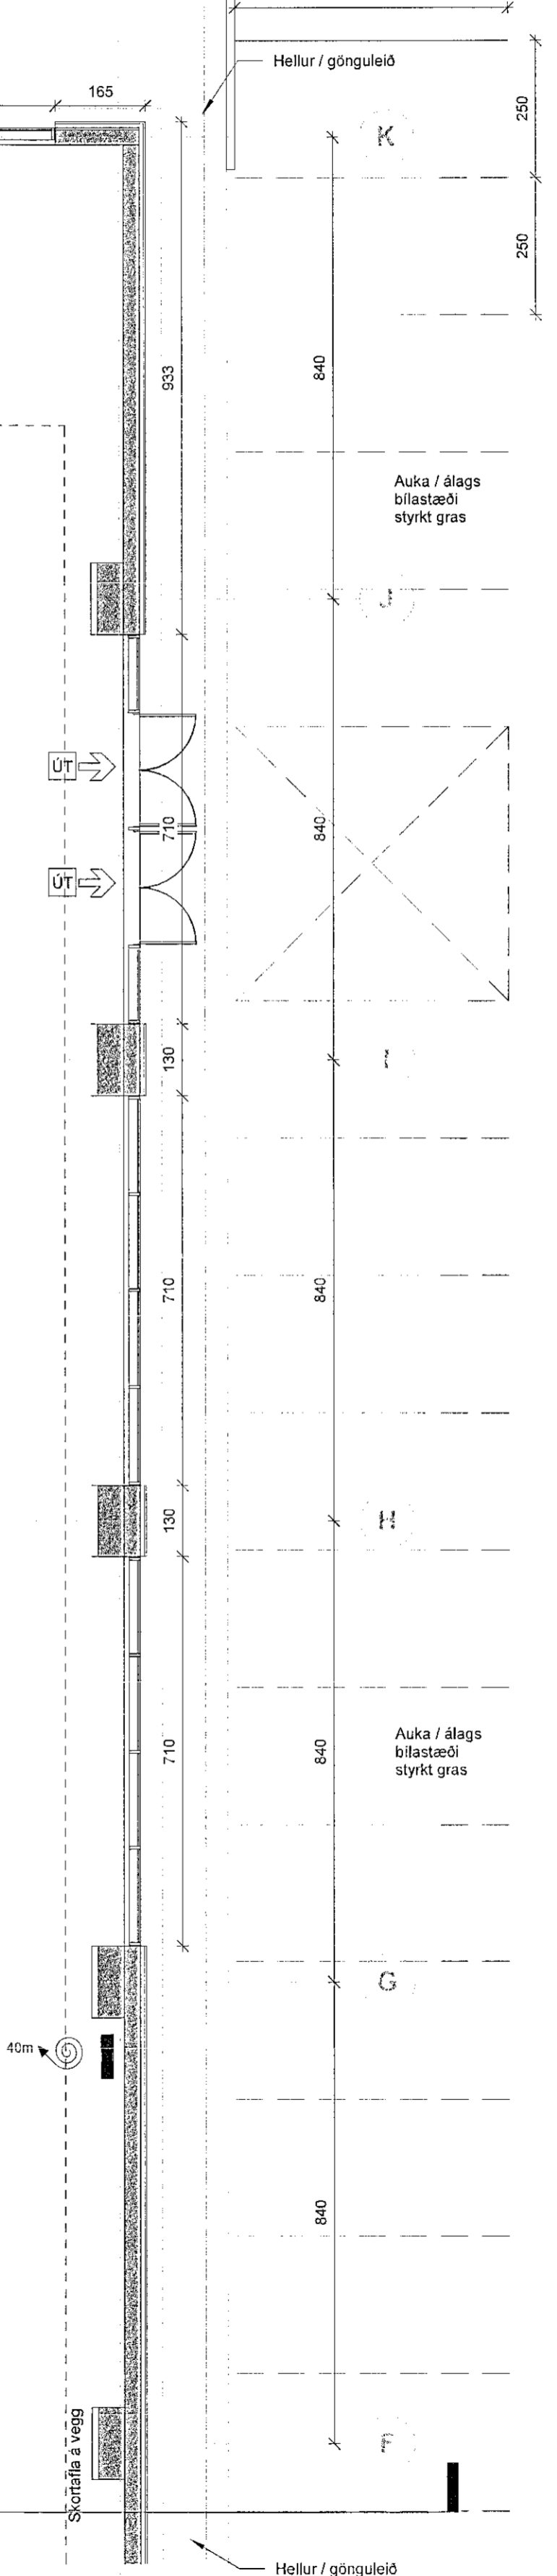

Ahorfendastæði í opinni staðu
Samtals 800 ahorfendur. Þar af 6
stæði fyrir hreyfihandlaða

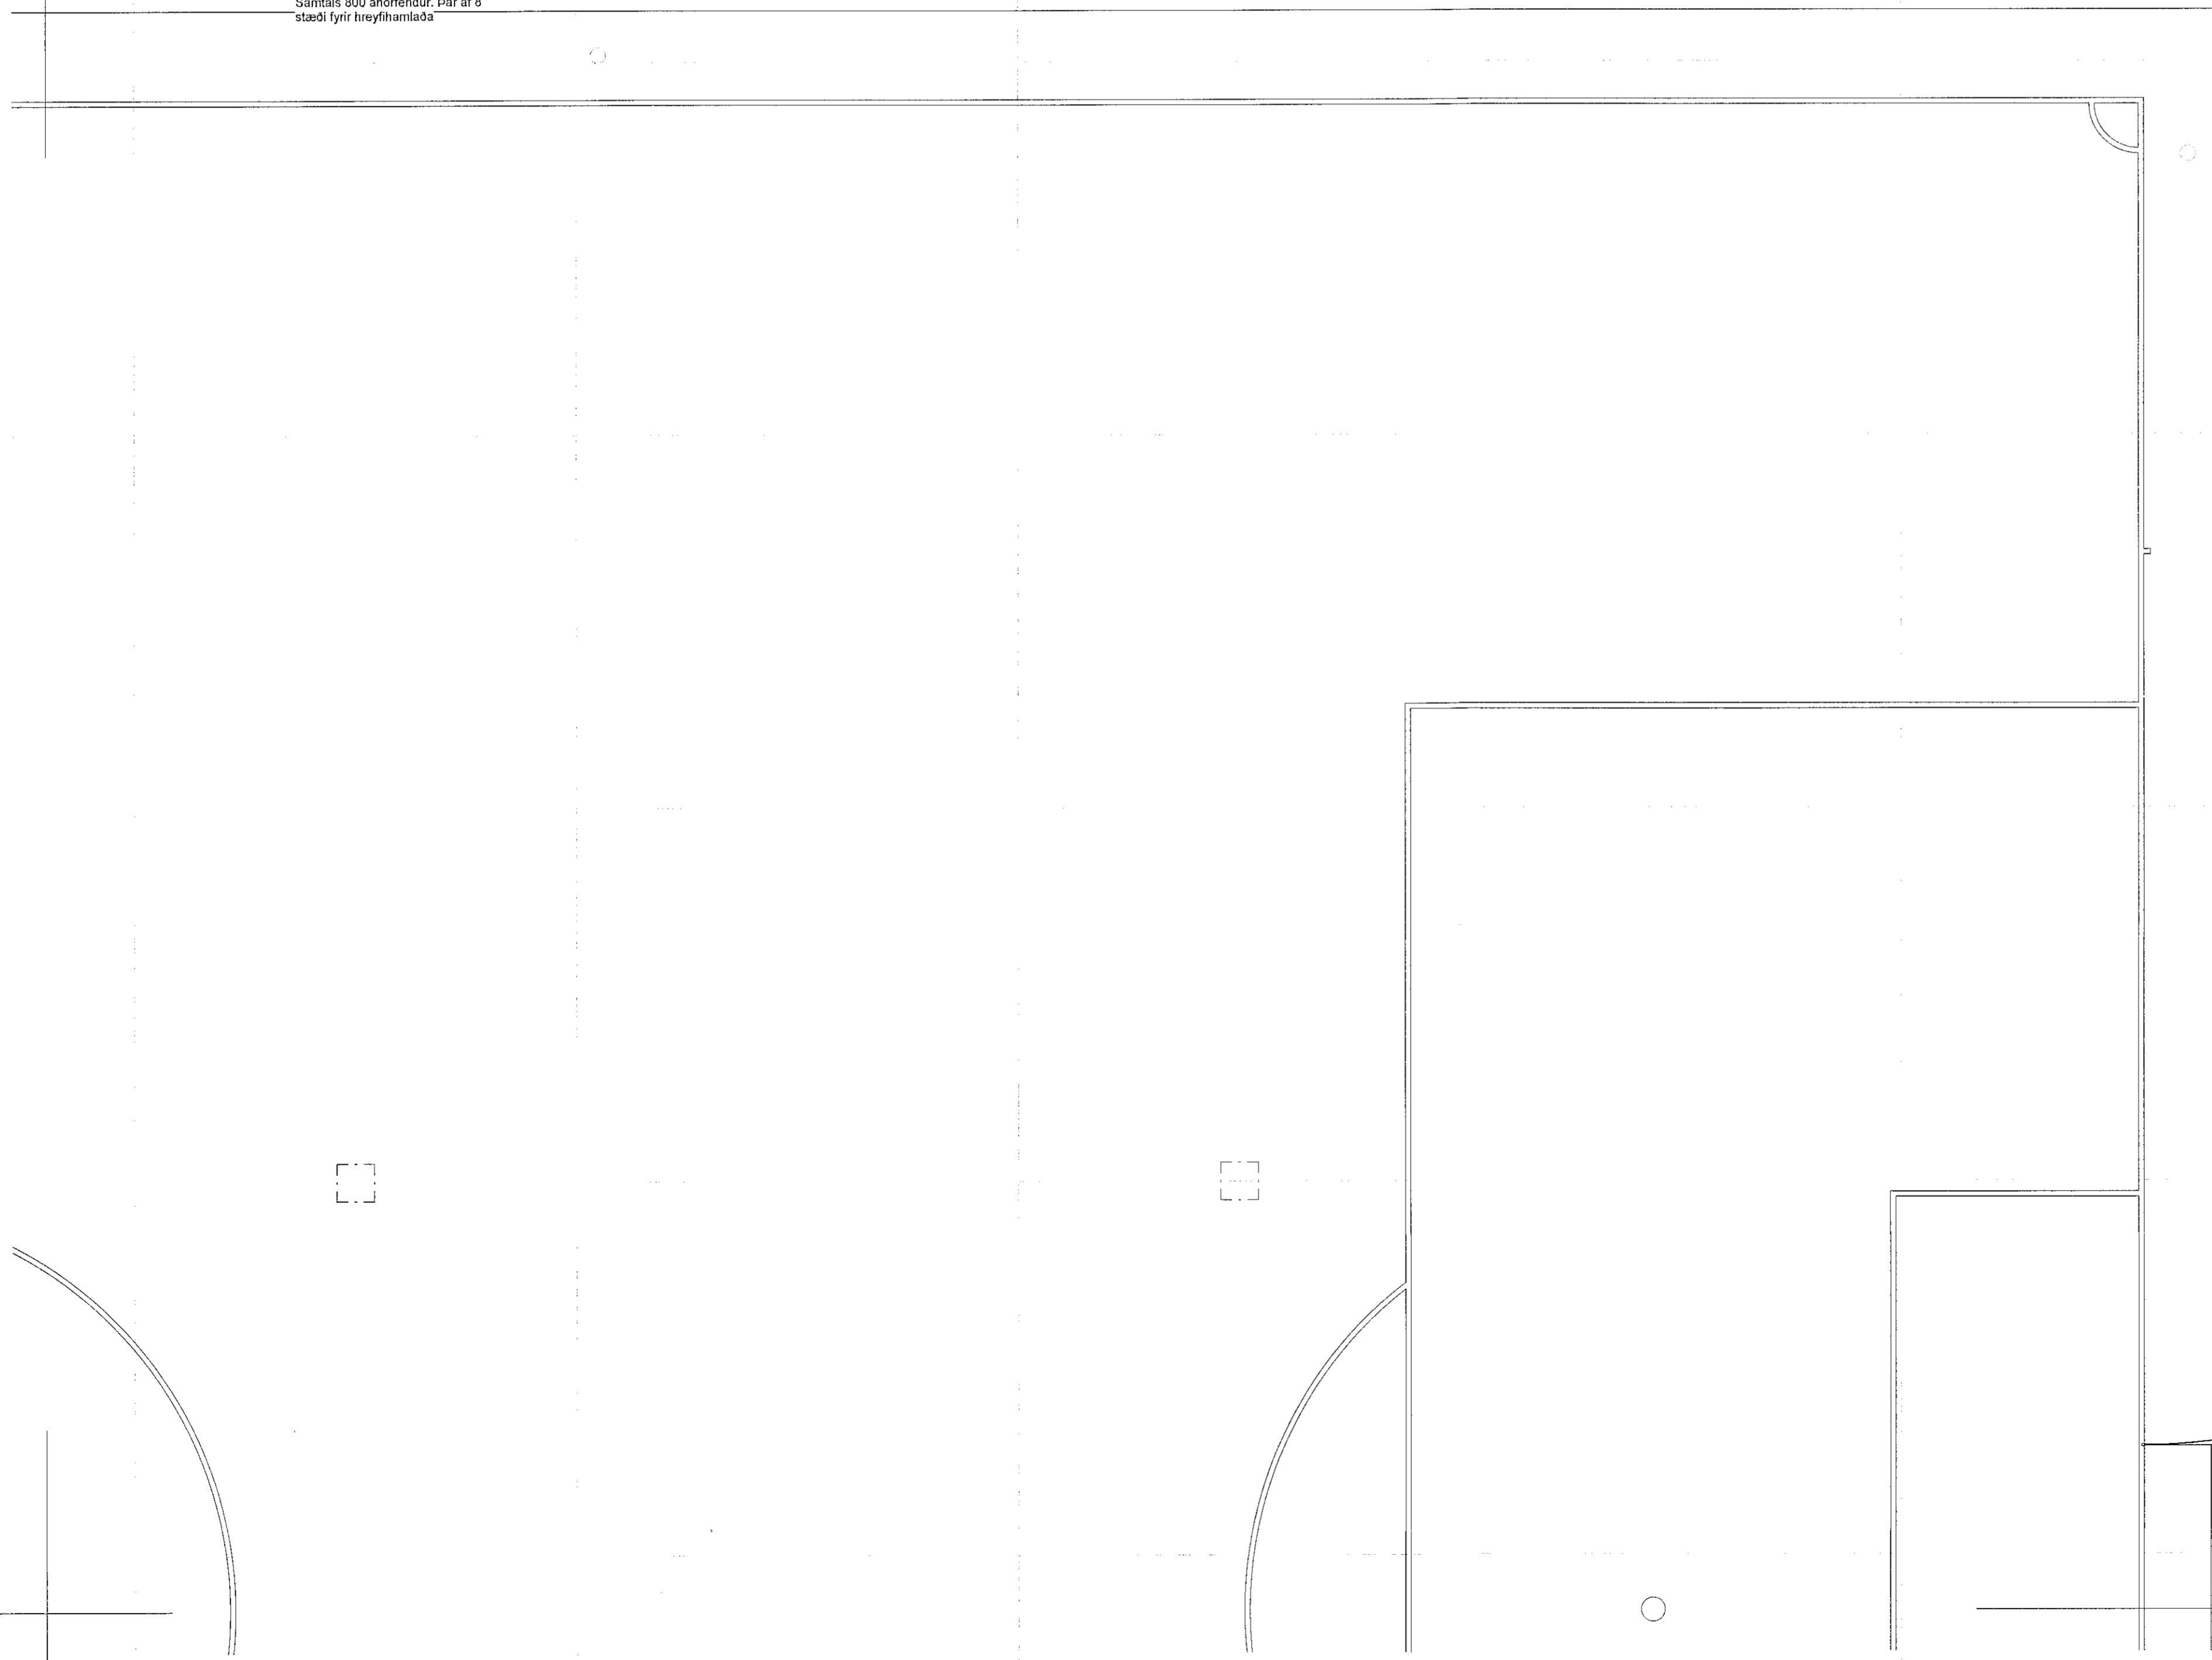

2
10.615


1. Hæð - Svæði 150
1:100

Samþykkt þann
25. JAN. 2023

Byggingartillitunni í Haggarfirði
Helgi Már Halldórsson

ÖLL MÁL OG AÐSTÆÐUR ATHUGIST Á STAÐNUM
AÐUR EN SMÍÐI HEFST.
ÓHEIMILT ER AÐ MÆLA UPP AF TEIKNINGUM.
ASK ARKITEKTUM SKAL TILKYNNT UM
ÓSAMRÆMI OG VAFATRIÐI ER UPP KUNNA AÐ
KOMA.


ÖRUGG Verkfræðistofa
Böðvar Tómasson
Yfirliani af brunahönnuði
17.11.2022

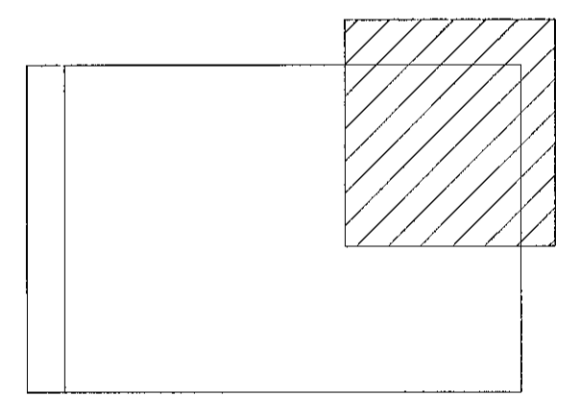

ÚTG. TEIKN. YFIRF. DAGS. SKÝRING

ASK ARKITEKTAR EHF
GEIRSGÖTU 9
101 REYKJANUK
SM 51 5 0300
www.ask.is

Helgi Már Halldórsson
Date: 2022.11.17 13:09:57 Z
Arnskipti: F.A.L.
helgimar@ask.is

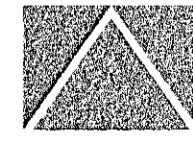

ASK
ARKITEKTAR

| | |
|--|----------------------------|
| VERKEFNI Knatthús Hauka Ásvellir 1 | MÖV. I. A1 1:100 |
| TEIKNINGAR Aðaluppdrættir | TEIKNINGAR HMH |
| TEIKNINGAR Grunnmynd 1. hæð | YFIRF. TP |
| Svæði 150 | DAGS. 26.10.2022 |
| VERK.NR. 9623-ASK | ÁSKILNINGAR 10.150 - AT |

ÖLL AFRÖG OG AFRÖGUN TILVERKINGA ER HÁÐ SAMHYFVAÐASK ARKITEKTUM. ÖSKA MÆLA UPP AF TEIKNINGUM.