




**1 A-A - yfirlitsmynd**  
1 : 250 Sjá einnig teikningu 10-611

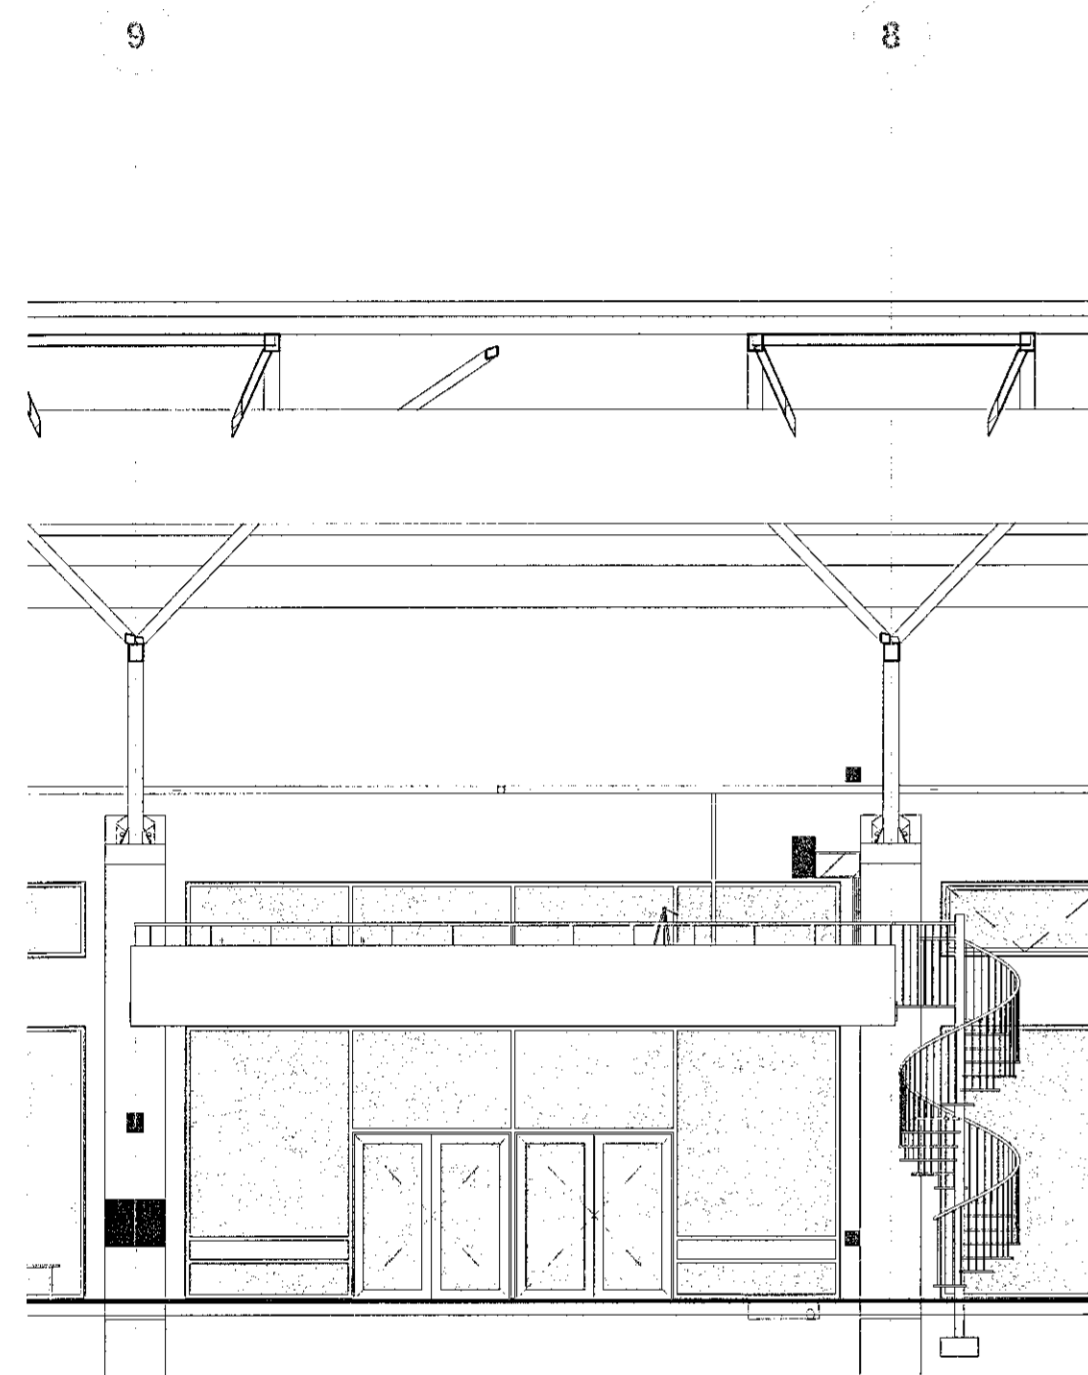


**4 Sneiðing D-D**  
1 : 100

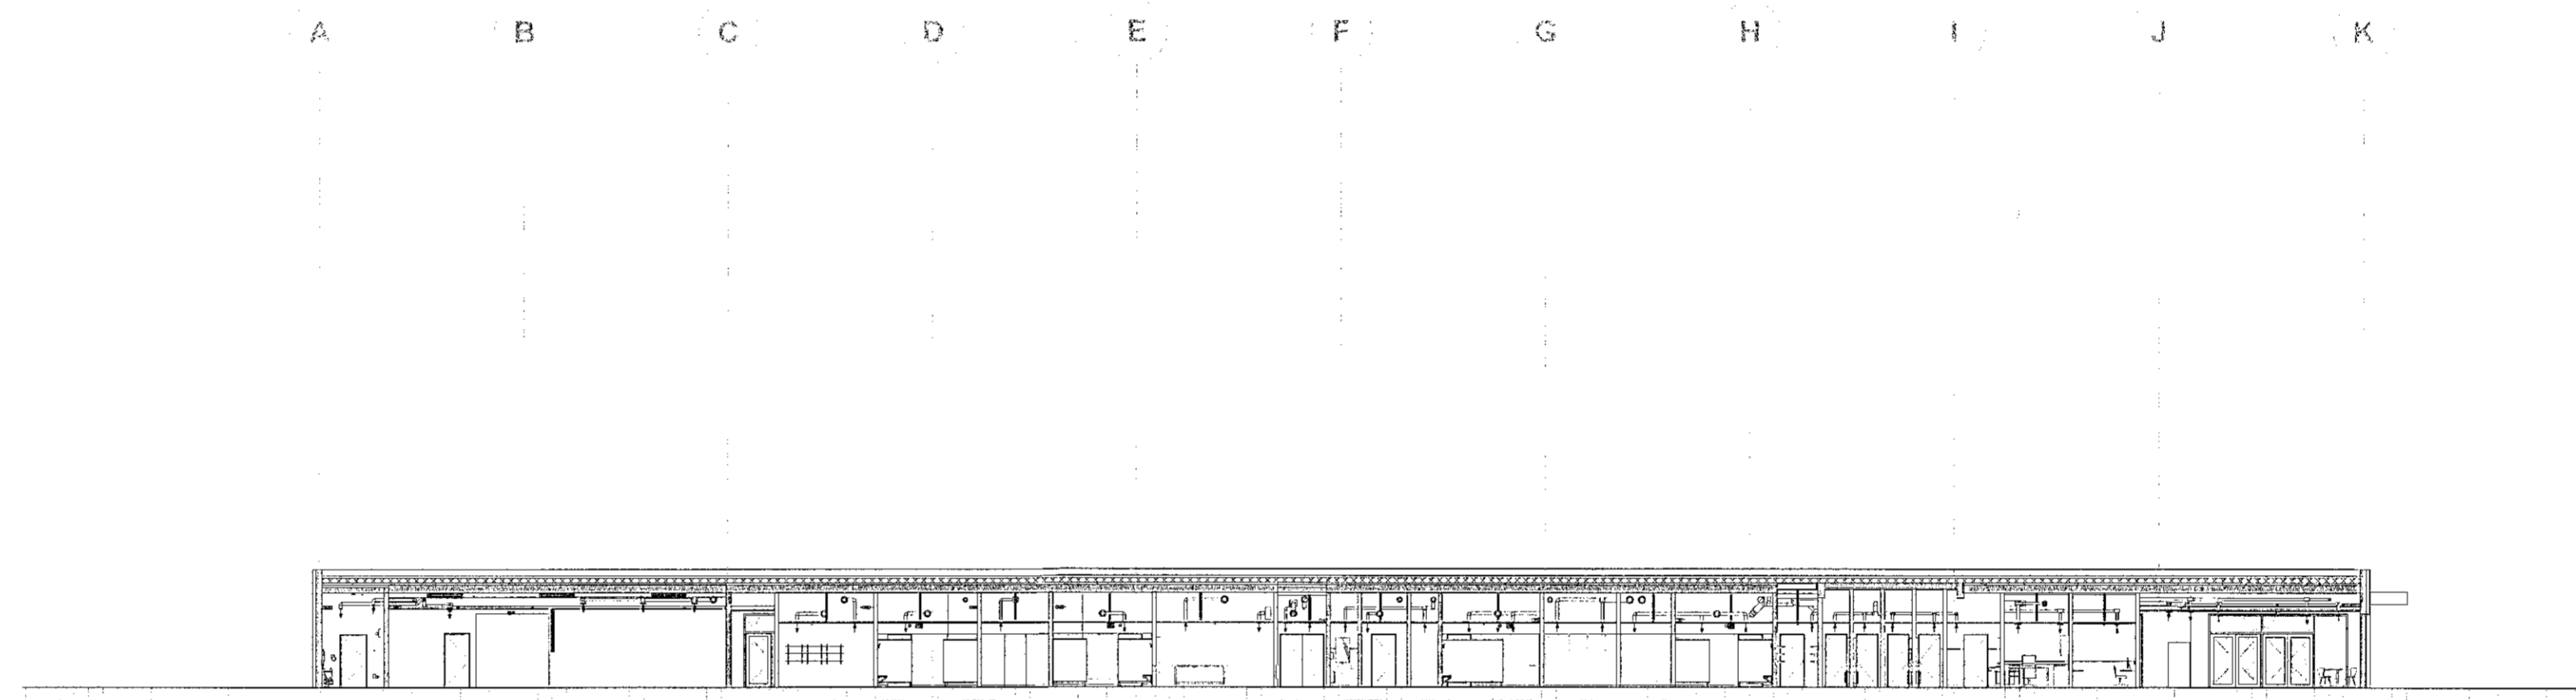

**2 B-B - yfirlitsmynd**  
1 : 250 Sjá einnig teikningu 10-612

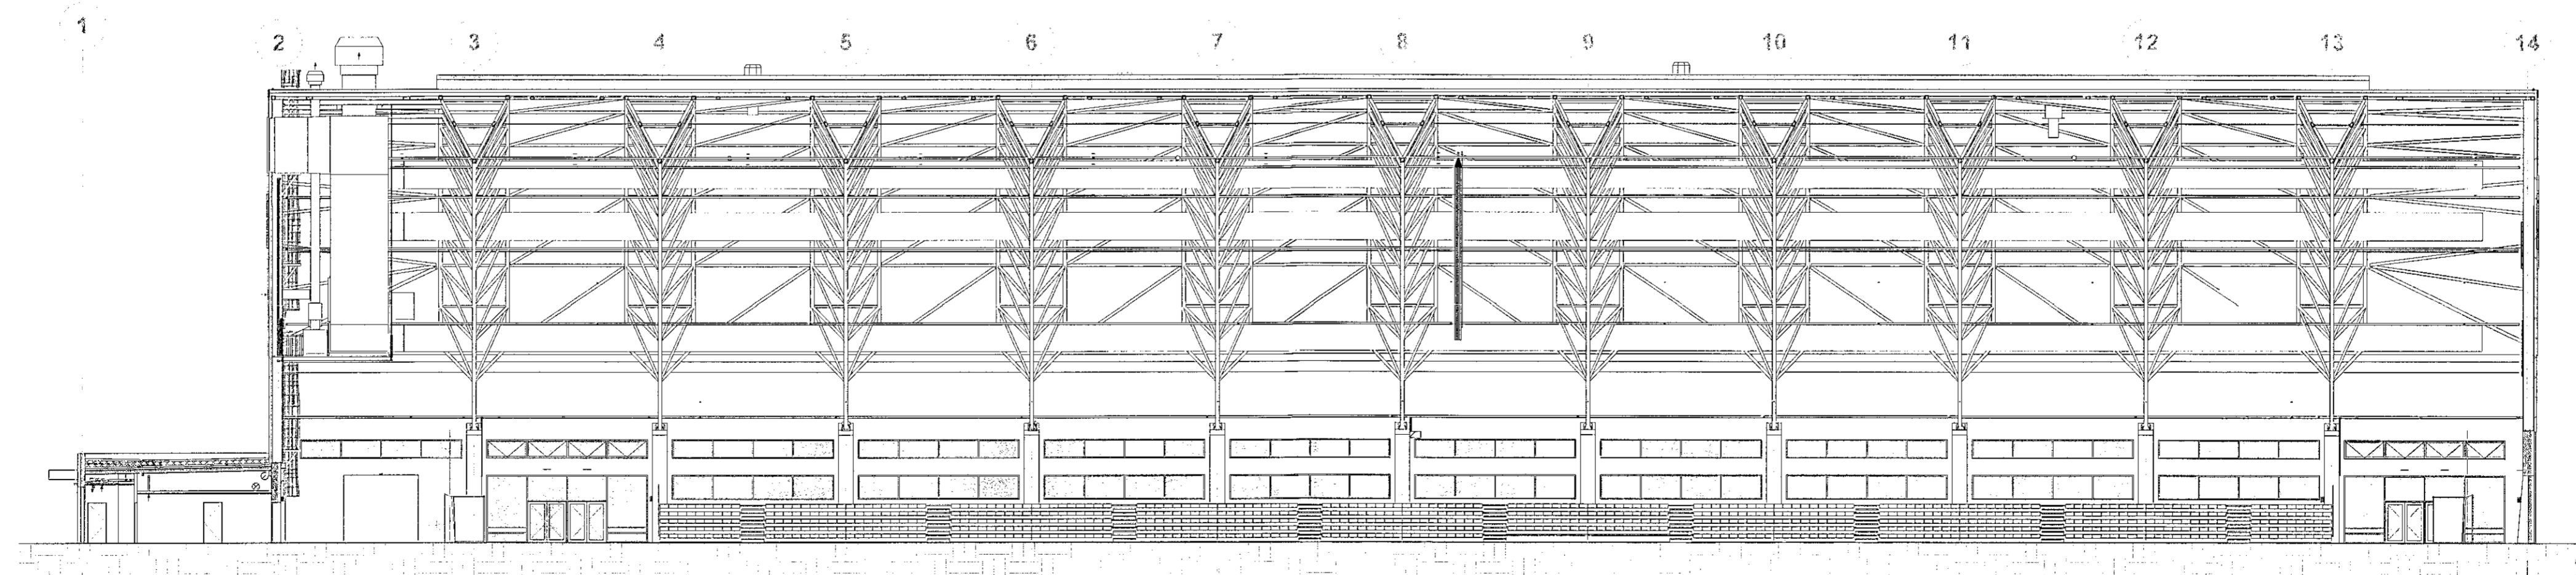

**3 C-C - yfirlitsmynd**  
1 : 250 Sjá einnig teikningu 10-612 og 613

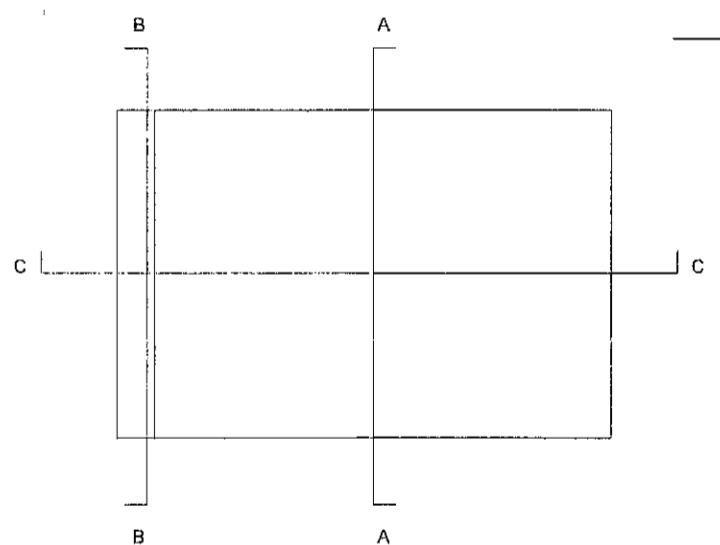

ÚTG. TEIKN. YFIRF. DAGS. SKÝRING

ASK ARKITEKTAR EYF  
GERSGÖTU 9  
101 REYKJAVÍK  
SÍM 551 5200  
www.ask.is

*Helga Þrymadóttir*  
HÖNNUNDIR AÐALUPPRÁTTA OG HÖNNUNARSTJÓRI  
Helgi Már Halldórsson Digitally signed by Helgi Már Halldórsson  
Date: 2022.11.17 13:12:28 Z  
Helgi Már Halldórsson Arkitekt F.A.L. HÍ 501258-7049  
helgimr@ask.is



VERKENEI  
Knatthús Hauka  
Ásvellir 1

TEIKNINGAR  
Aðaluppdrættir  
HEITI TEIKNINGAR  
Sneiðing yfirlitsmynd

MÖV. I A1  
AS INDICATED  
HÖNNUNDIR HMH  
TEIKNINGAR TP  
YFIRF. HMH  
DAGS. 26.10.2022  
ÚTGÁFA

VERK.NR.  
9823-ASK

AÐRÆNNI - NÚMÉR TEIKNINGAR  
10.600 - AT