




ÖLL MÁL OG AÐSTÆÐUR ATHUGIST Á STAÐNUM
AÐUR EN SMÍÐI HEFST.
ÖHEIMILT ER AÐ MÆLA UPP AF TEIKNINGUM.
ASK ARKITEKTUM SKAL TILKYNNT UM
ÓSAMRÆMI OG VAFATRIÐI ER UPP KUNNA AÐ
KOMA.

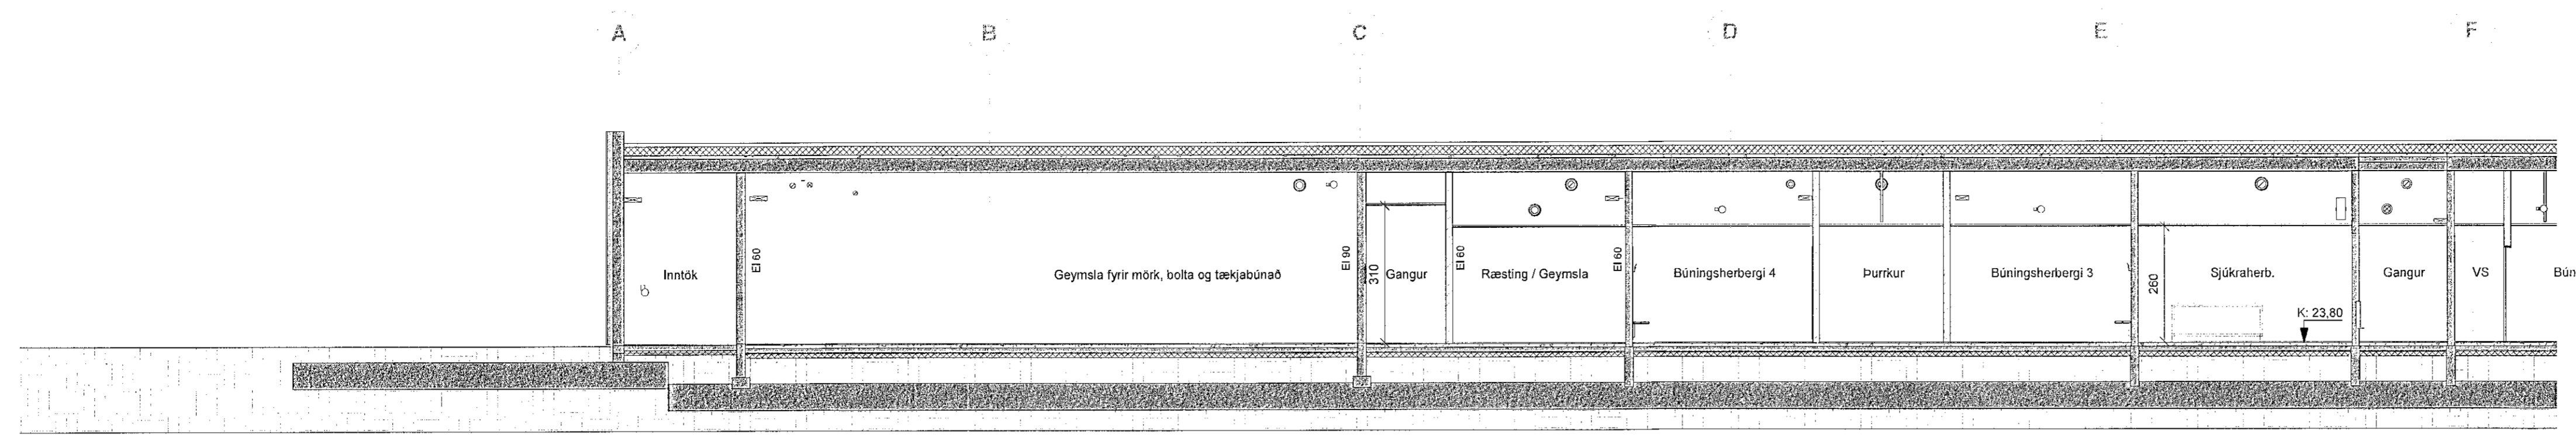


1 Sneiðing B-B - Hluti 1
1 : 100

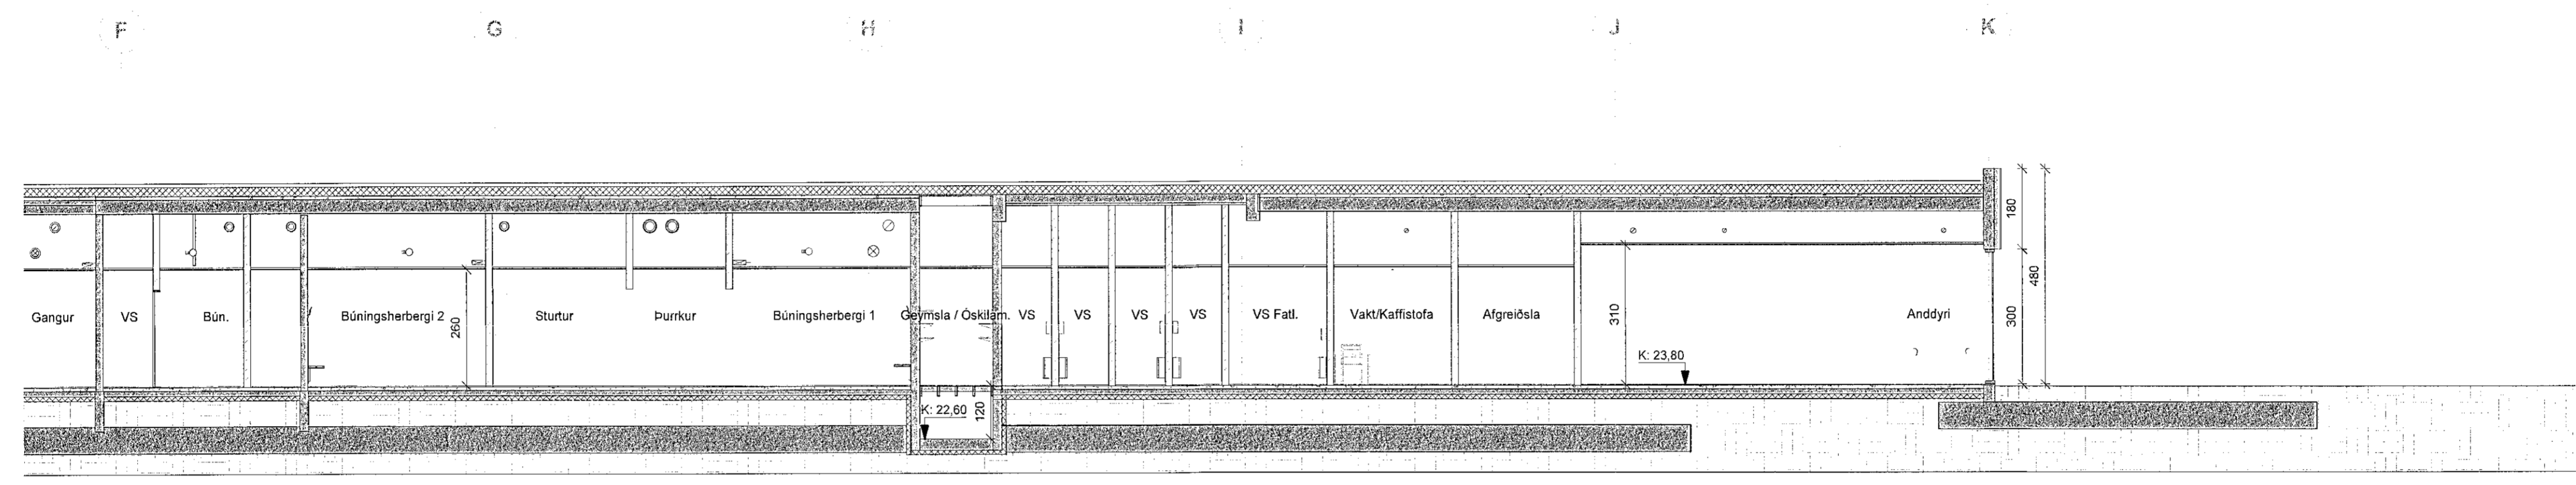

2 Sneiðing B-B - Hluti 2
1 : 100

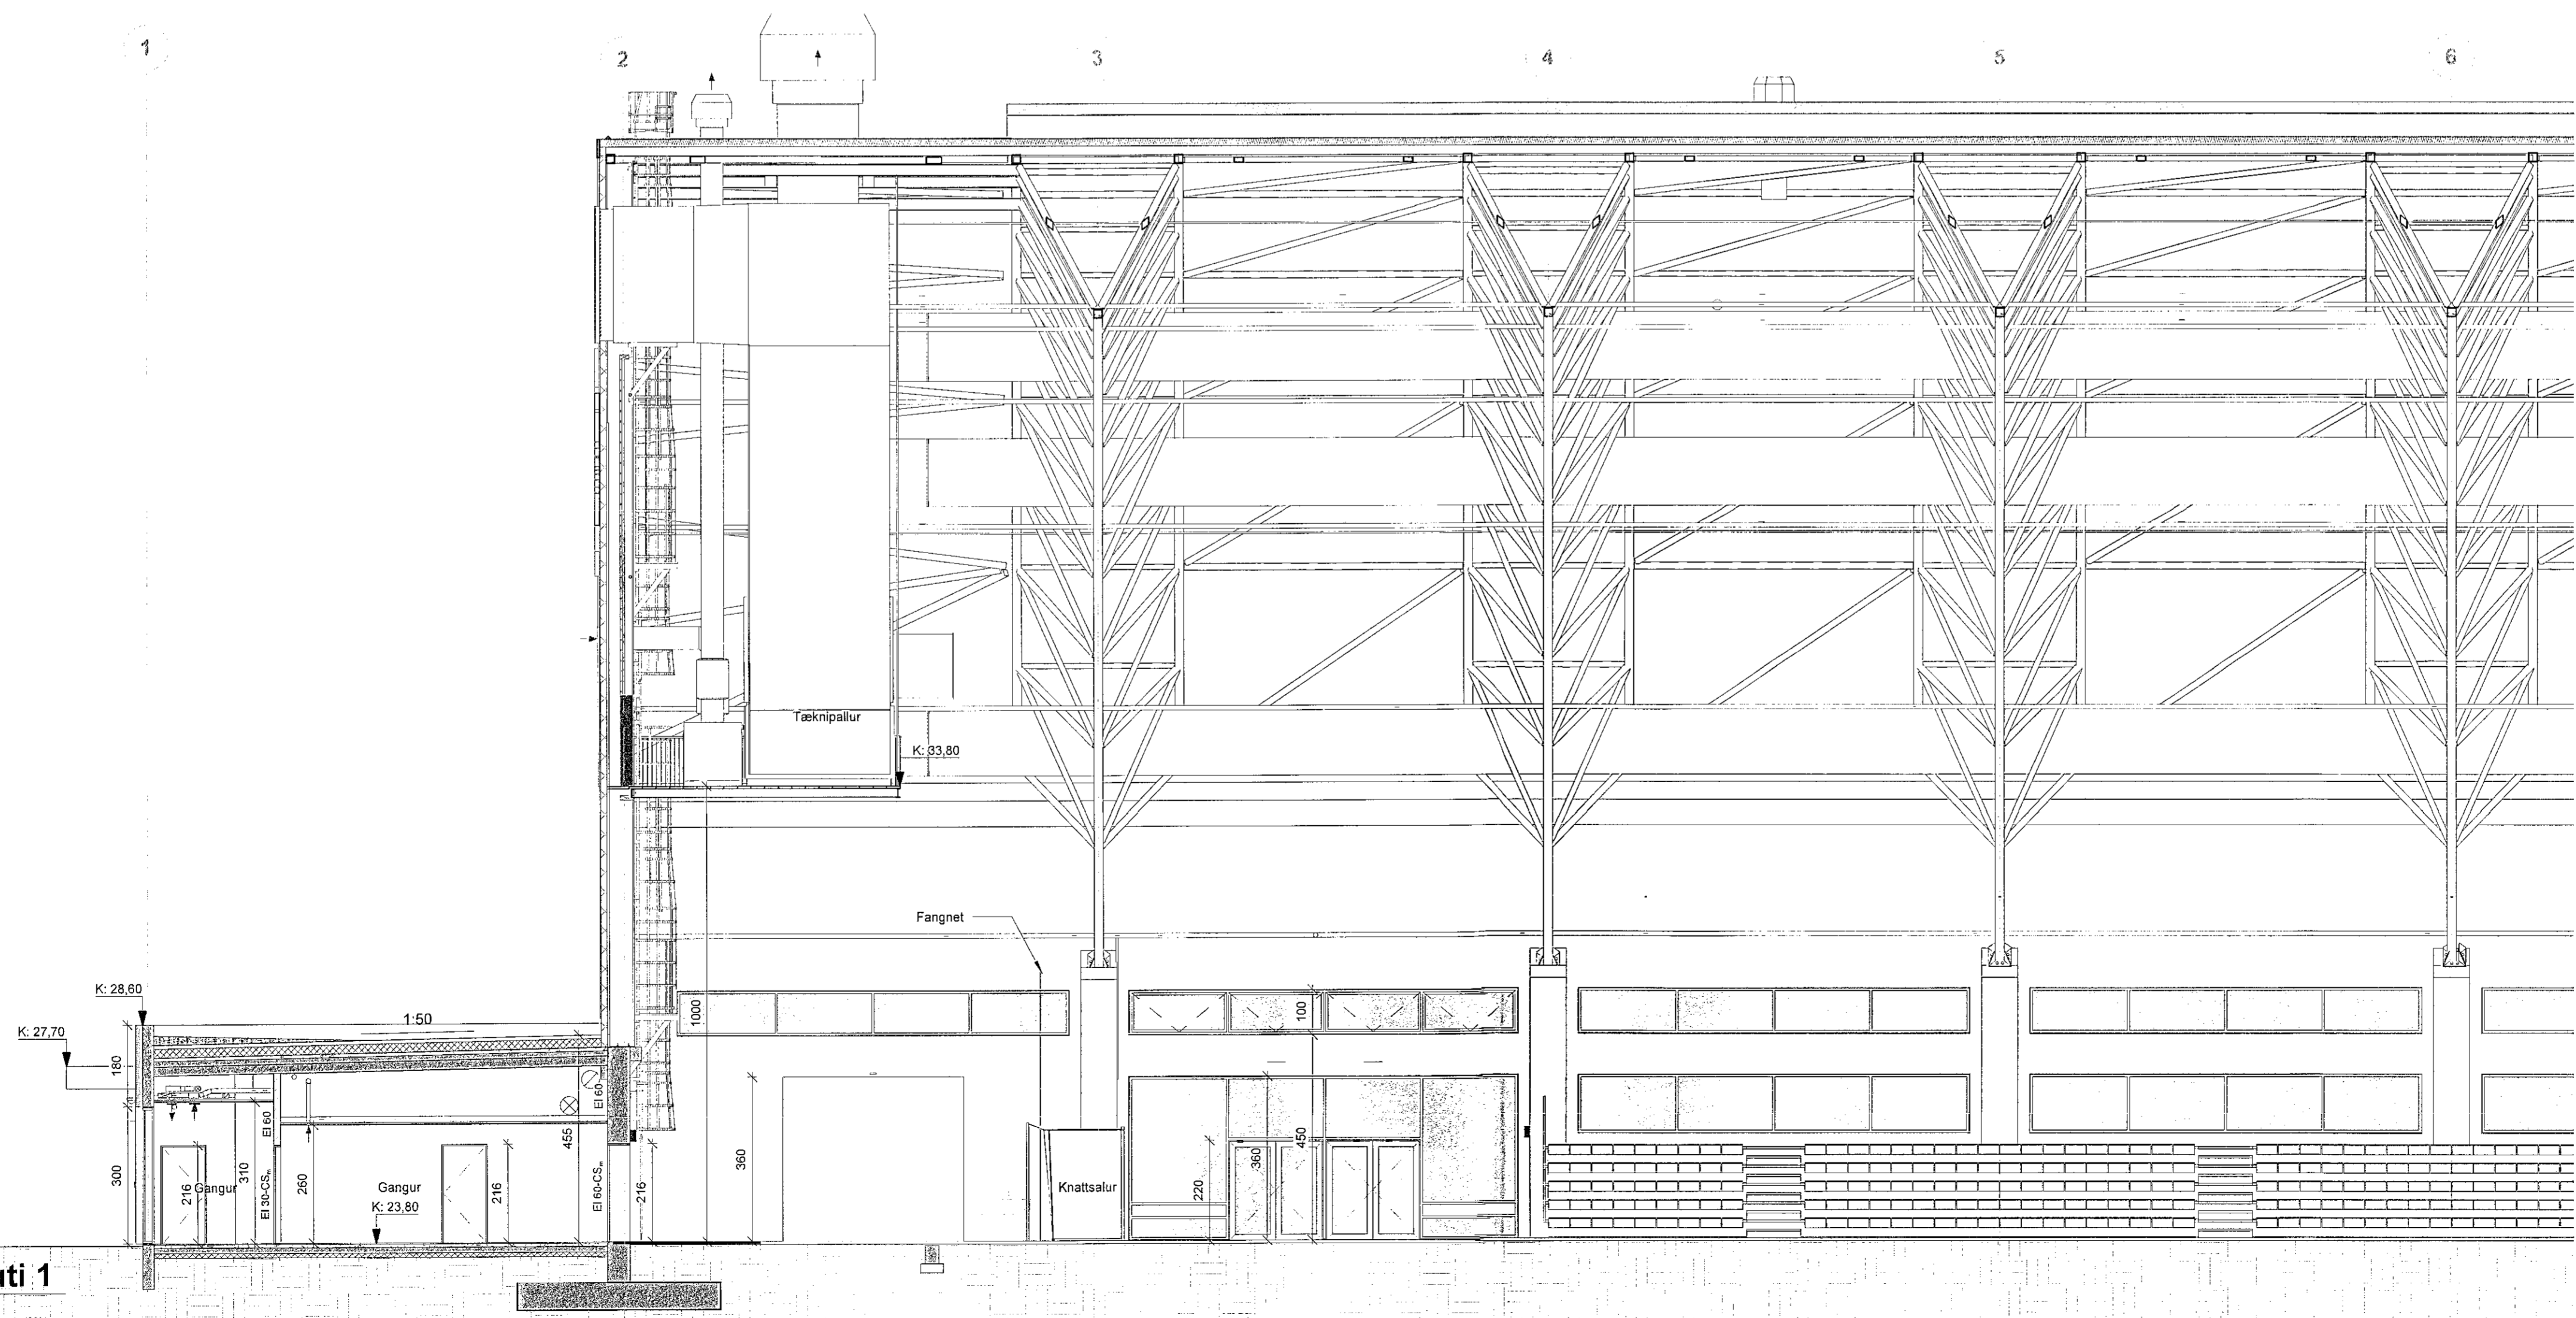

3 Sneiðing C-C - Hluti 1
1 : 100

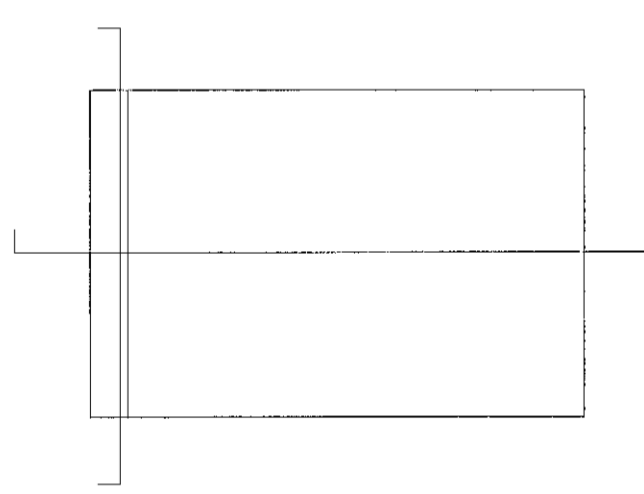

ÚTG. TEIKN. YFIRF. DAGS. SKÝRING

ASK ARKITEKTAR EHF
GEIRSGÖTU 9
101 REYKJAHÖK
SMÍ 515 0500
www.ask.is

HÖNNUNUR AÐALUPPRÁTTA OG HÖNNUNARST.ÖRH
Helgi Már Halldórsson
Digitally signed by Helgi Már Halldórsson
Date: 2022.11.17 13:14:09 Z
Helgi Már Halldórsson Arkitekt F.E.L. H. 301258-7046 helgimar@ask.is

ASK
ARKITEKTAR

VERKEFNI
Knatthús Hauka
Ásvellir 1

TEIKNUN
Aðaluppdrættir
HEITI TEIKNUNAR
Sneiðing

M.V. T. Á
1 : 100
TEIKNAR
HMH
YFIRF.
TP
HMH
DAGS.
28.10.2022
ÚTGEFA

SEIÐ.NR.
9623-ASK

ÁSKAÐARI - NÚMÉR TEIKNUNAR
10.612 - AT

ÖLL AFGÖT OG AFRIÐUN TEIKNUNAR ER HÁÐ SAMÞYKKT ÁSK ARKITEKTA. EKKI SKAL MÆLA UPP AF TEIKNINGUM.