


14 13 12 11 10 9

Reykblásarar

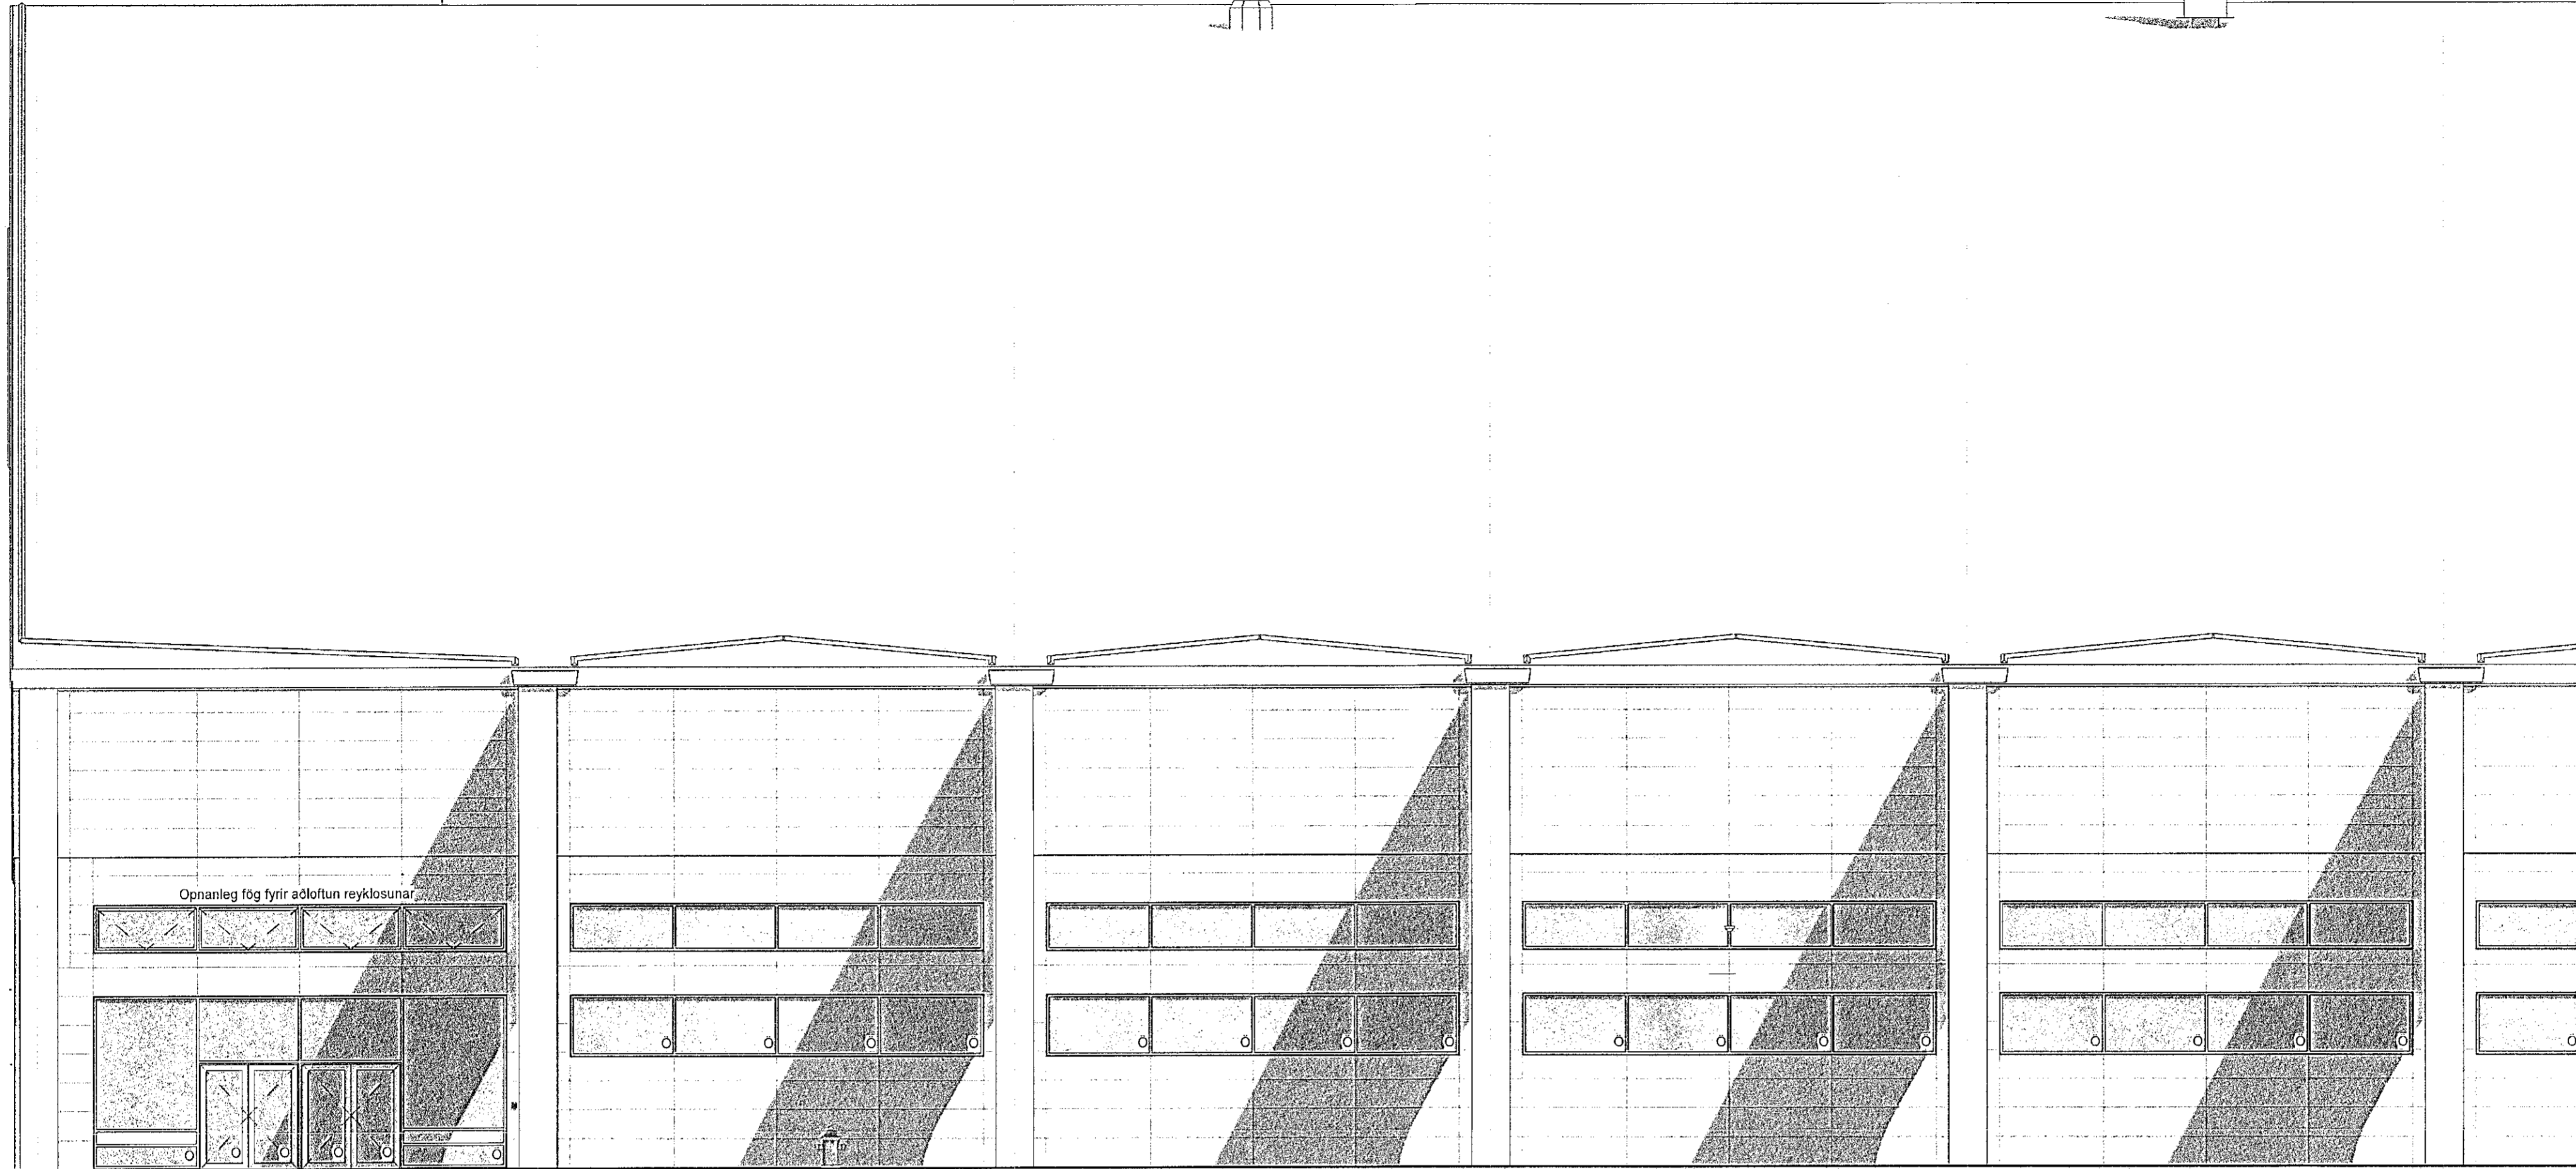


Opnanleg fóg fyrir aðloftun reyklosunar

K: 23.78

10 9 8 7 6 5 Reykblásarar

1 Vestur - Hluti 1
1 : 100

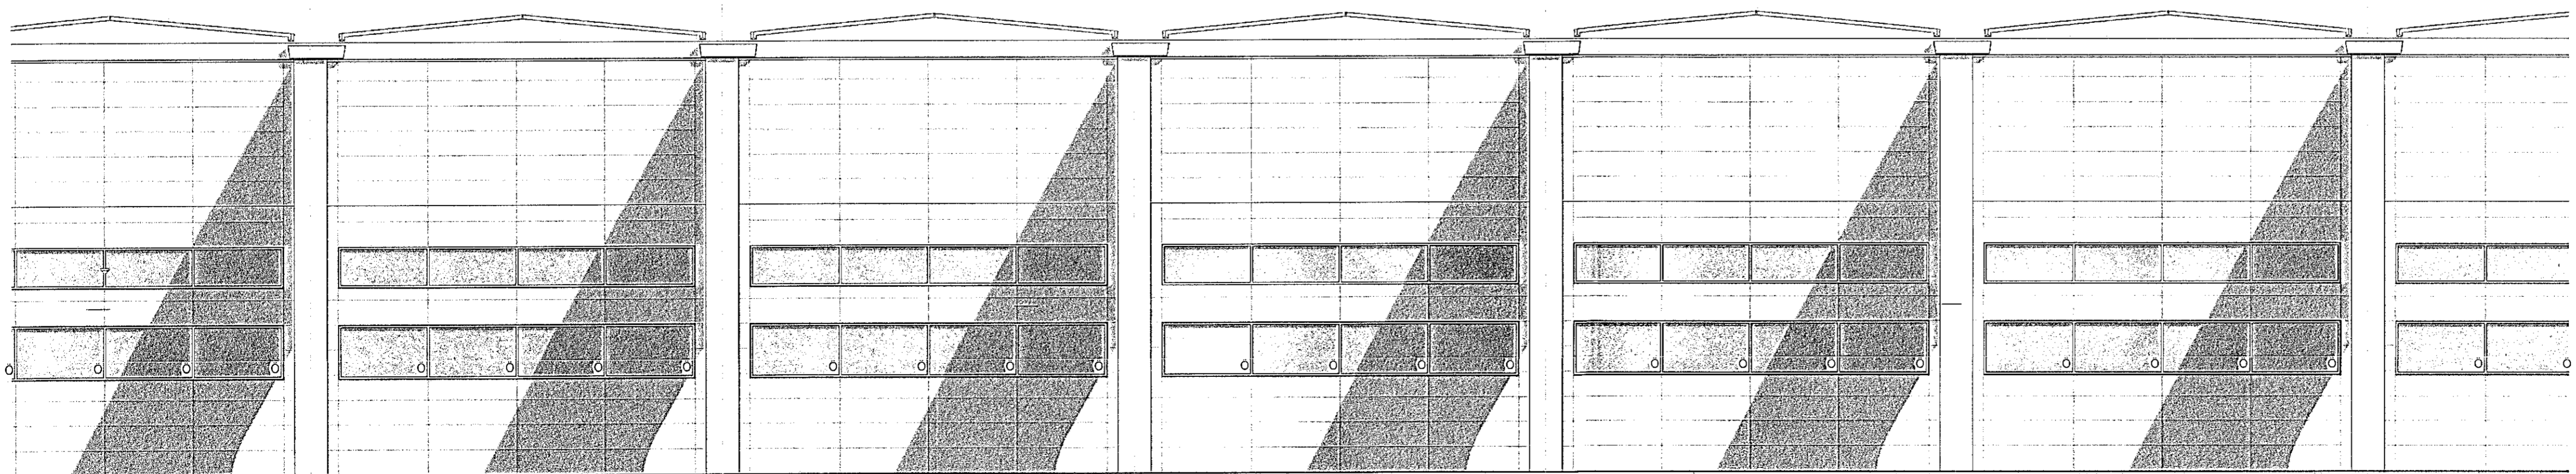

2 Vestur - Hluti 2
1 : 100

Samþykkt þann
25. JAN. 2023
Eignarstjórnunin í Hafnarfirði
Helga Þrymsdóttir

ÖLL MÁL OG AÐSTÆÐUR ATHUGIST Á STAÐNUM
AÐUR EN SMÍÐI HEFST.
ÖHEIMILT ER AÐ MÆLA UPP AF TEIKNINGUM.
ASK ARKITEKTUM SKAL TILKYNNT UM
ÓSAMRÆMI OG VAFATRIDI ER UPP KUNNA AÐ
KOMÁ.

ÖRUGG VEIÐFRÁKOSTUR
Björvar Tómasson
Yfirforð af brunahönnuði
17.11.2022

Skýringar / Notes:
Glerþykktir skulu mæta kröfum byggingarreglugerðar og staðla sem þar er vísað til.
Þar sem gler er merkt á teikningum með 'O' skal vera öryggsgler, annaðhvort hort gler eða lagskipt gler í báðum glerskífum (ytra og innra gler) samkvæmt (Rb (31). 121.3)

ÚTG. TEIKN. YFIRF. DAGS. SKÝRING

ASK ARKITEKTAR EHF
CEIRRSÍÐLA 9
101 REYKJAVÍK
SMB ERK 0200
www.ask.is

Helga Þrymsdóttir
HÖNNUNARÁÐGAFINGUR OG HÖNNUNARSTJÓRI
Helgi Már Halldórsson
Helgi Már Halldórsson
Helgi Már Halldórsson
Arktitekt F.A.L. hl. 301255-7049
holgim@ask.is



VERKNEI
Knatthús Hauka
Ásvellir 1

TEIKNUNAR
Aðaluppdrættir
HELTI TEIKNINGAR
Útlit Vestur

SKV. Í A1	1 : 100
HANRAG	HMH
TEIKNAR	Tb
YFIRF.	HMH
DAGS	26.10.2022
ÚTGÁFA	

VERK.NR.
9623-ASK

AUDKENNI - NÚMUR TEIKNINGAR
10.713 - AT

ÖLL AFRÖD OG AFRITUN TEIKNINGA ER HÁÐ SAMBYGGI ASK ARKITEKTA. EKKI SKAL MÆLA UPP AF TEIKNINGU.