



Sampykkt þann  
25. JAN. 2023  
Byggingartekningar / Helgi Már Halldórsson

ÖLL MÁL OG AÐSTÆÐUR ATHUGIST Á STAÐNUM  
AÐUR EN SMÍÐI HEFST.  
OHEIMILT ER AÐ MÆLA UPP AF TEIKNINGUM.  
ASK ARKITEKTUM SKAL TILKYNNT UM  
OSAMRÆMI OG VAFATRIÐI ER UPP KUNNA AÐ  
KOMMA.


**ÖRUGG** Böðvar Tómasson  
Yfirforð af brunahönnuði  
17.11.2022

**Skýringar / Notes:**  
Glerfyririr skulu mæta kröfum byggingarreglugerðar og staðla sem þar er vísað til.  
Þar sem gler er merkt á teikningum með 'G' skal vera öryggsgler, annaðhvort hert gler eða lagskipt gler í báðum glerskífum (þra og innra gler) samkvæmt (Rb (31), 121.3)

**1 Austur - Hluti 2**  
1 : 100

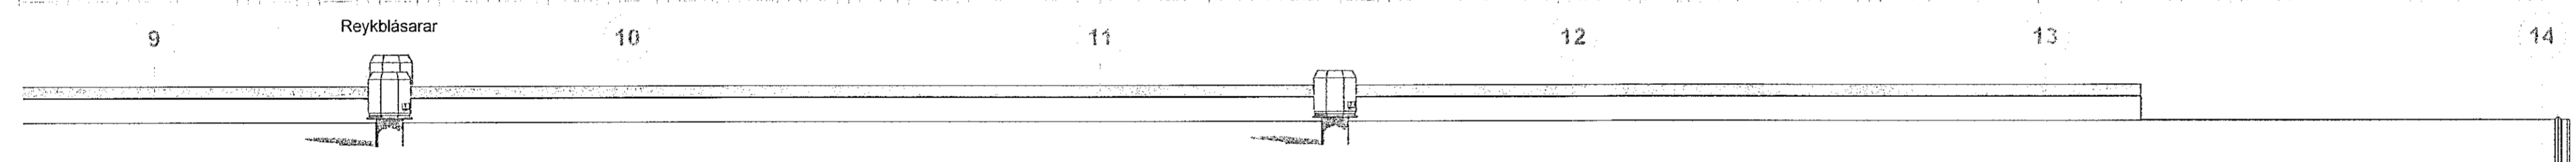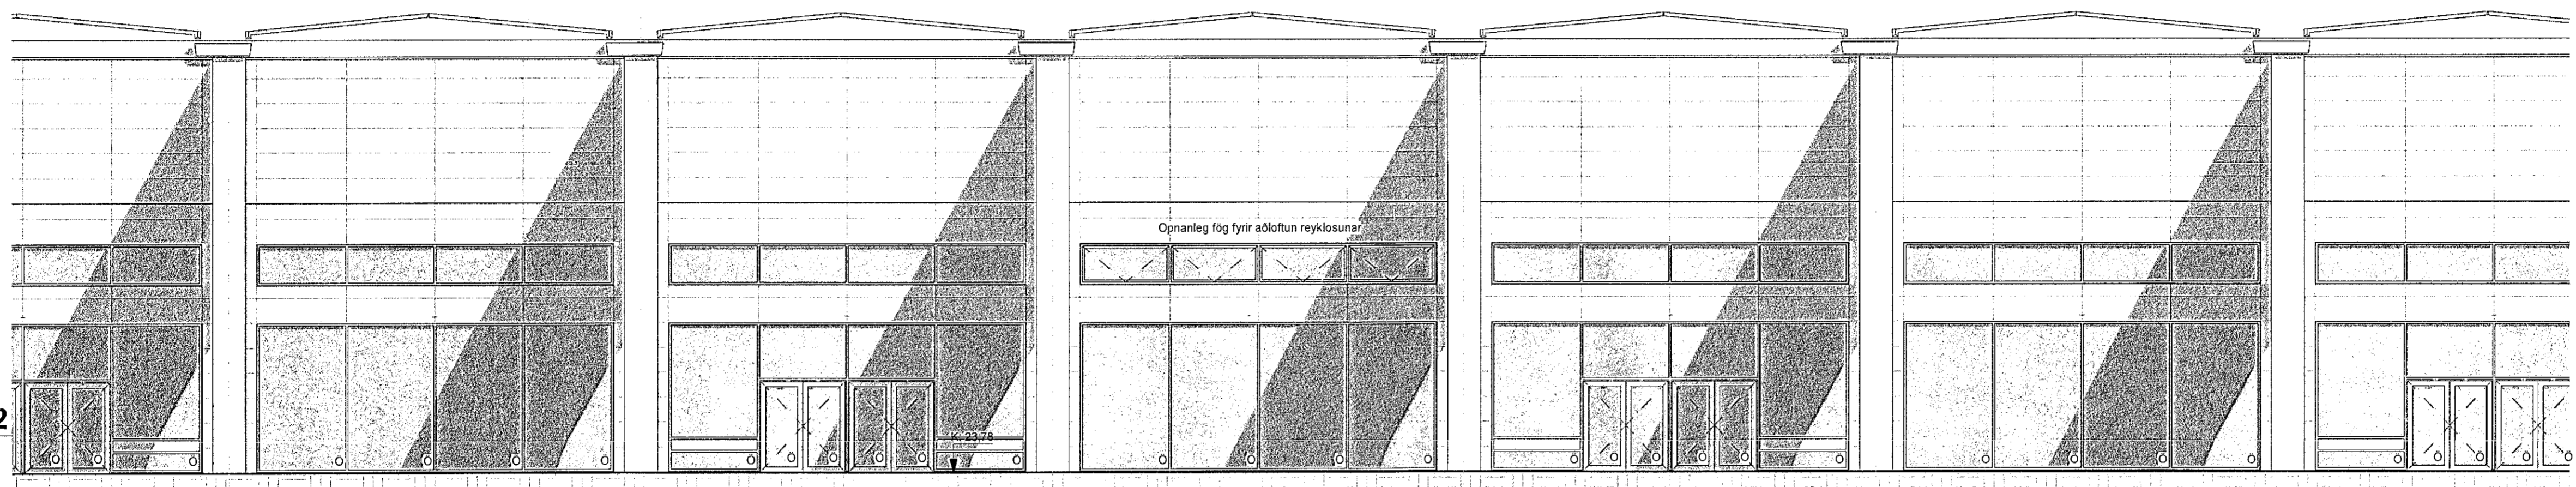

**2 Austur - Hluti 3**  
1 : 100

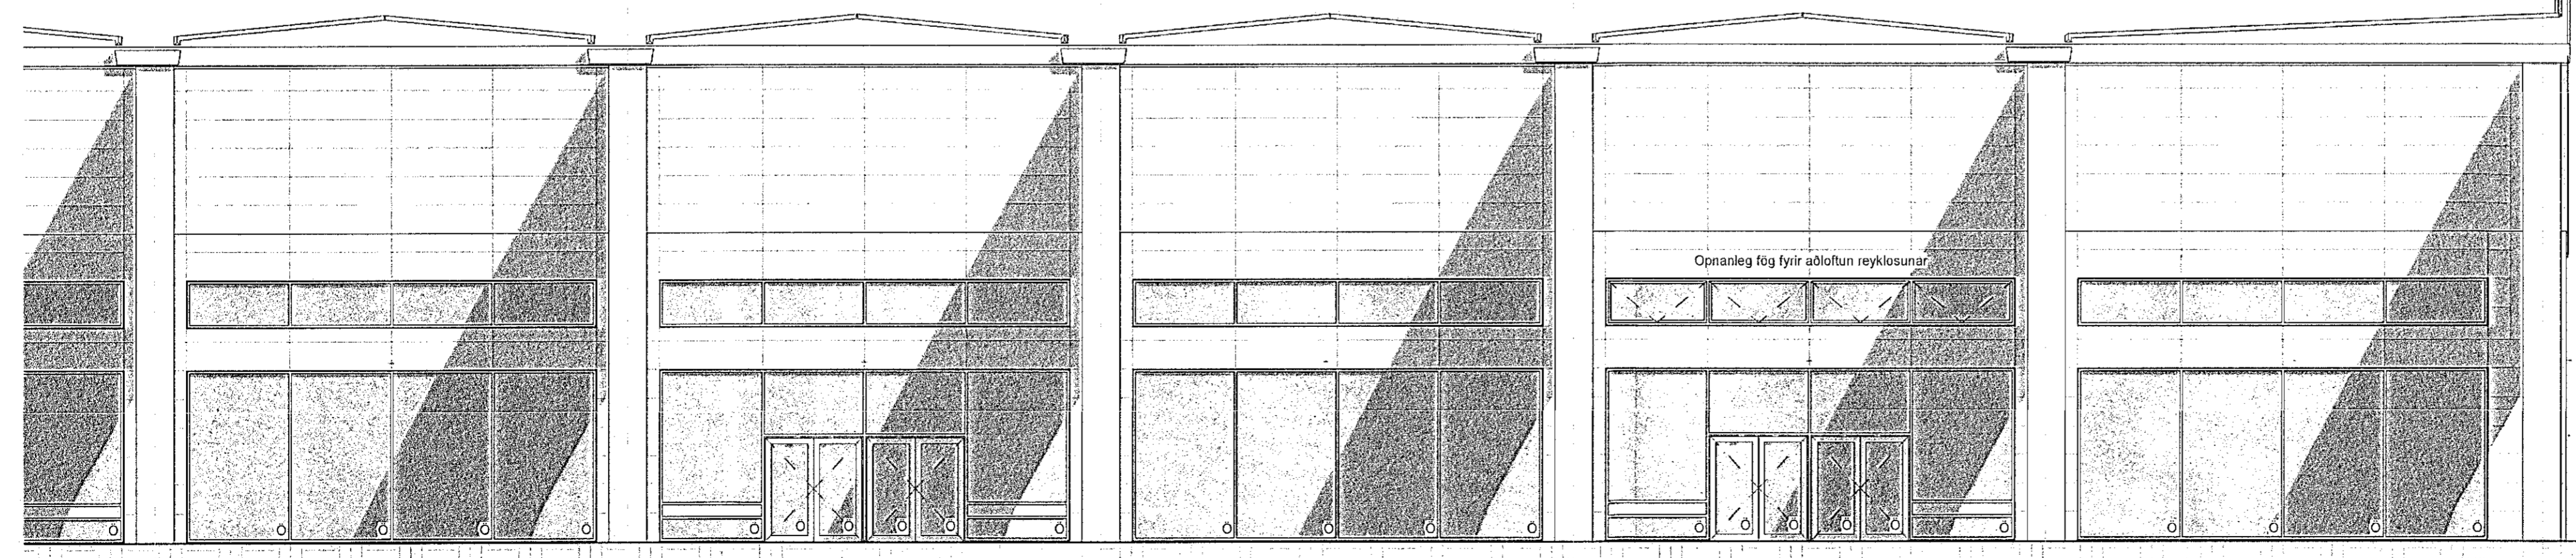

ÚTG. TEIKN. YFIRF. DAGS. SKÝRING

ASK ARKITEKTAR EHF  
GERDUGÓTTI 8  
SÍM 595 1000  
www.ask.is

*Helgi Már Halldórsson*  
Helgi Már Halldórsson  
Date: 2022.11.17 13:20:27 Z  
Helgi Már Halldórsson | 301256-7040 | helgimar@ask.is

**ASK**  
ARKITEKTAR

VEREFTNI  
Knatthús Hauka  
Ásvellir 1

TEIKNINGAR	1 : 100
Aðaluppdrættir	HMH
HEITI TEIKNINGAR	TEI
ÚTIL Austur	HMH
DAGS	26.10.2022
VERK NÚM.	10.715 - AT
9623-ASK	

ÖLL AFNOT OG AFRITUN TEIKNINGAR ER HÁÐ SAMRYKKAÐAR ARKITEKTA. EKKI SKAL MÆLA UPP AF TEIKNINGUM.