

Samþykkt þann  
16. Nóv. 2022  
Byggingartillitunin í Hafnarfjörð  
Kjeldur Þjornvindr



**Tákn**

GN	= Gólfurfall	Brúnatákn
SN	= Pakkubúfall	Veggir og hæðskil
LN	= Sválanubúfall	E100
LR	= Lofttrétt	A-E100
VLR	= Vélknúin lofttrétt	A-E120
PK	= Póskassar	RE100
NL	= Neyðarlús	A-REIM20
BO	= Björgunarpop	
R	= Reykaskryggur	
HSL	= Handstökuváki	
ÚT	= Mættur útgangur	
HV	= Hitaveita	
VV	= Vatnaveita	
HR	= Ráttagsveita	
ÚK	= Útkandi	
DS	= Dyrasíni	
150	= Fellsigli við björgunarpop	
150	= Brunnslanga	
150	= Stiglaðsla	
150	= Stiglaðsla út	
150	= Stjórnaðóð brunavörðunarkerfi	
150	= Inntak	
150	= Bilastæði fyrir fötlaða	
		Handúr
		E30-CS
		E100-CS
		E160-CS
		Gluggar
		E30

Reyklosun í þakgluggum  
15 m<sup>2</sup> af reykgluggum jafndreift


Opð nður

Reyklosun í þakgluggum  
15 m<sup>2</sup> af reykgluggum jafndreift

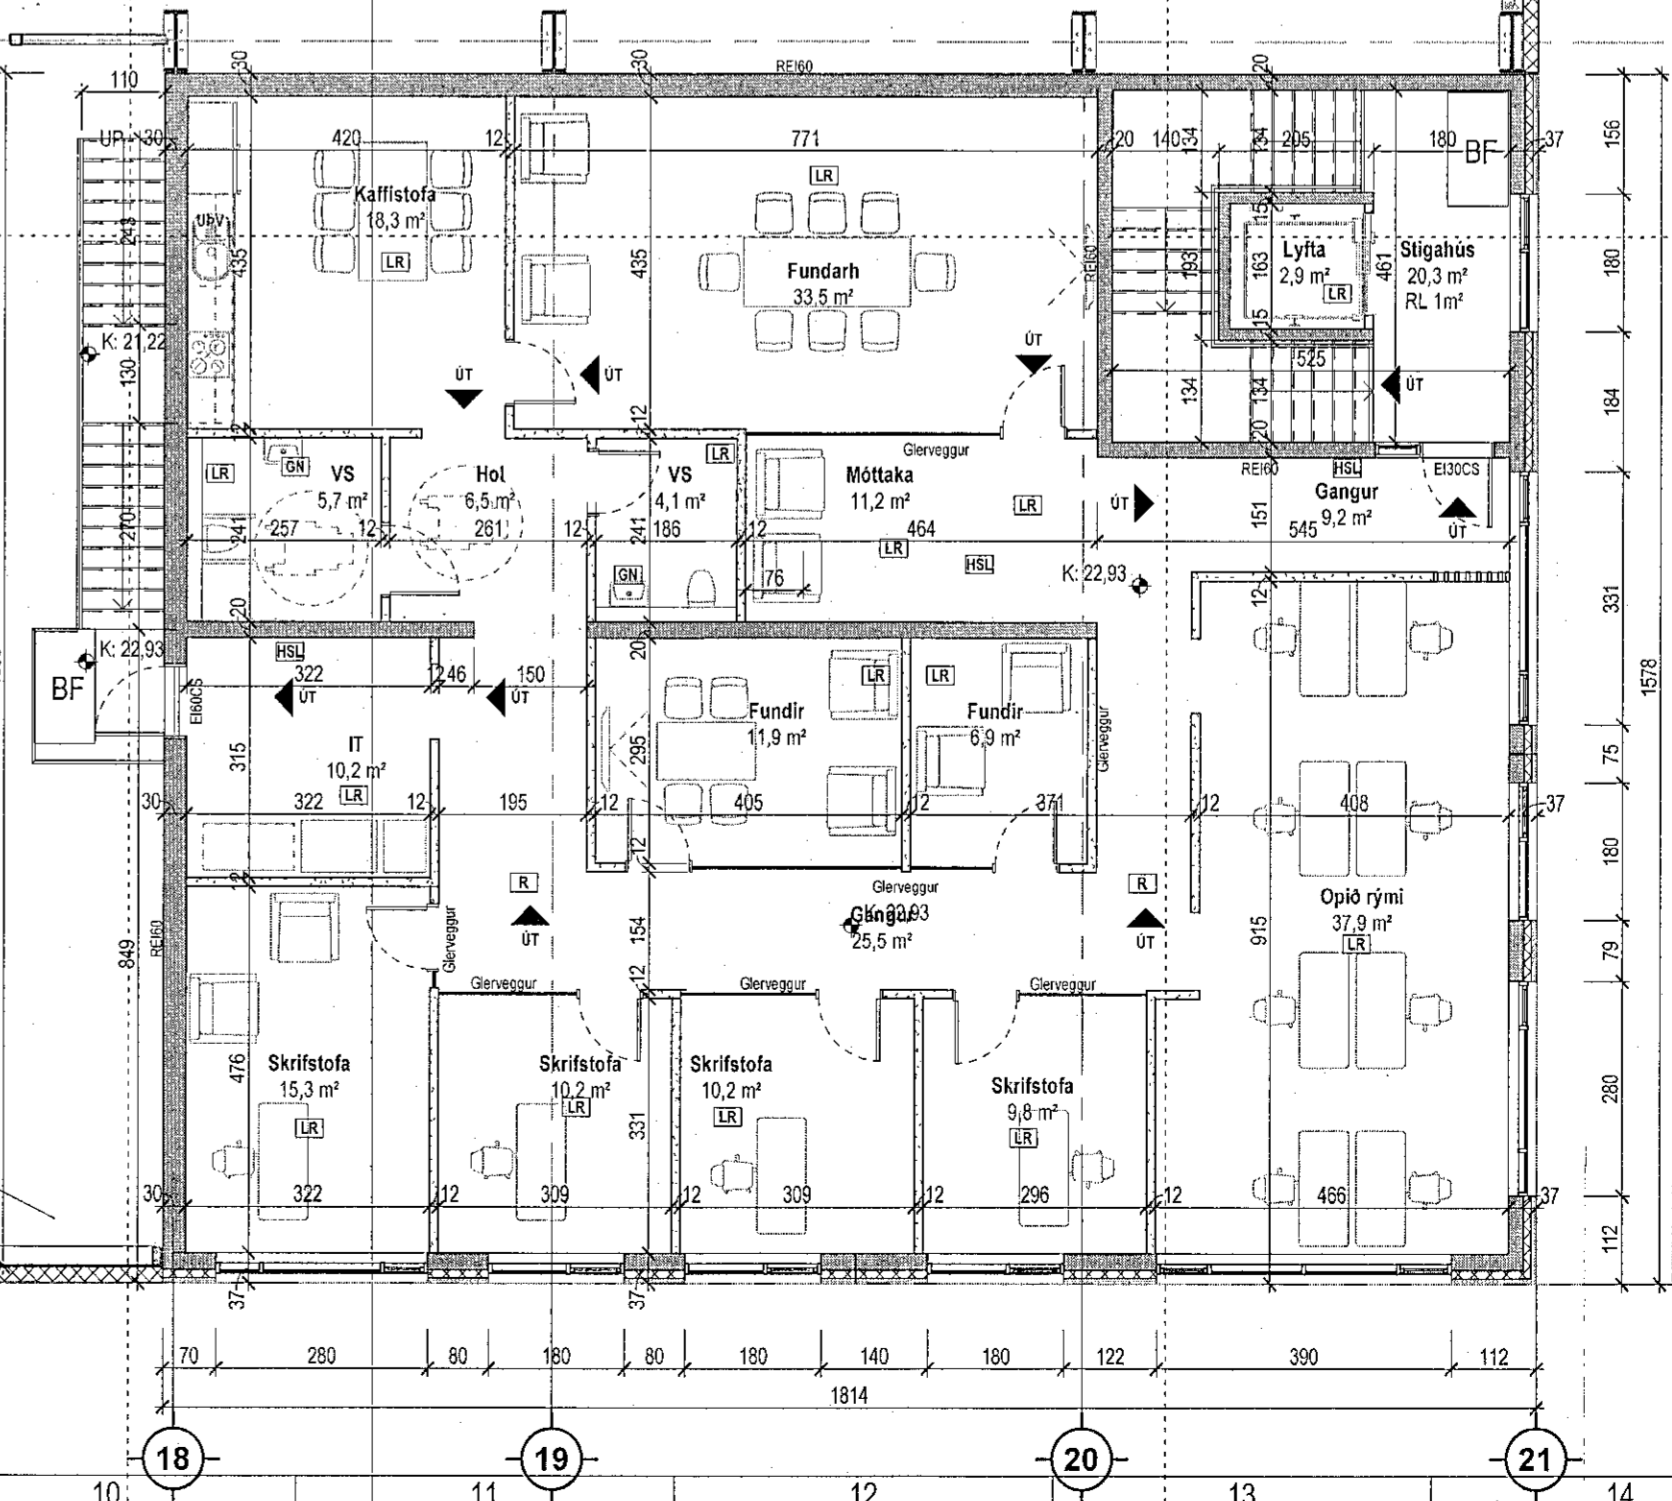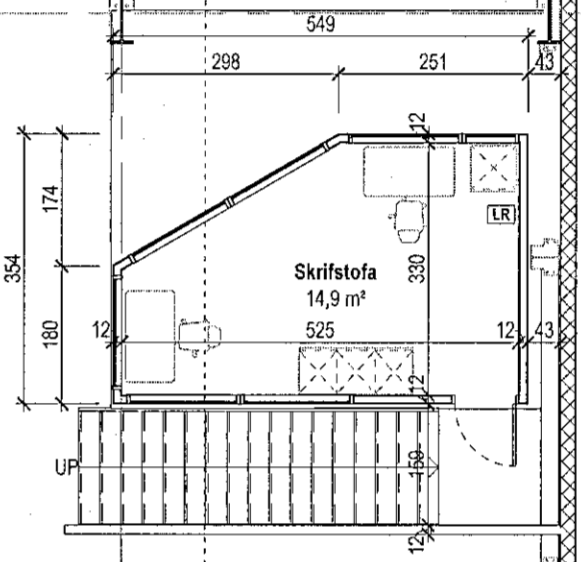

SHS  
16. nóv. 2022

2	31.10.2022	Í hæð þaks hekkar um 14 cm vegna stávkris. Starfsmanna aðstöðu 1. og 2. hæð breytt. Bætt við brunslúku í starfsmanna aðstöðu 1. hæð milli ganga og verknaðs. Brunurúr milli ganga og kaffistofu, VS, rásalng breytt í heftbandur handr. Innviðskráð bætt við á vesturlíð. Innviðgangur starfsmannarýmis breytt, glengvegjum fækkad og eini lottra veggja vorur í hleðsluátt. Fatahengi og þrífæðslað líni starfsmann verknaðs afskráð utan við skrifstofulúka. Skrifstofu bætt við efri hluta antarkrygnum.	RM
Útg.	Dags.	Lýsing	Nafn

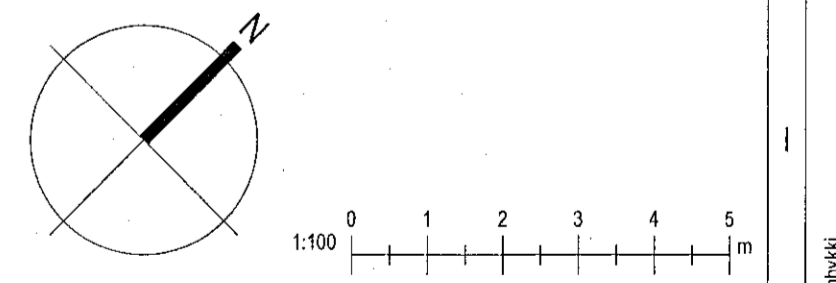

**KRark** Kristinn Ragnarsson arkitekt ehf.  
Hlíðsmáli 19 - 2. hæð - 201 Kópavogur - Ísland  
S. 564 2255 - Fax. 544 4225  
Kl. 581296.3589 - www.krark.is - krark@krark.is

<b>Koparhella 5</b>	
<b>Hafnarfjörður</b>	
Landnúmer: 228738	Staðgreinir: 1400-1-
Iónaðarhús	
<b>Grunnmynd millipallur</b>	
Aðaluppdráttir	
Hönnun: KR RM	Verknúmer: 21038A1
Verkefnastjóri: KR	Mælikvarði: 1: 100
Teknað: RM	Dagsetning: 07.04.2022
Yfirfari: RM KR	Bláa: Útgáfa:
Samþykkt: Kristinn Ragnarsson Kl. 120944.2059	A104 2

Skjal: BIM 360/21038A1 Koparhella 5 Haf21038A1 Koparhella 5 Haf.nt  
Skrá: BIM 360/21038A1 Koparhella 5 Haf21038A1 Koparhella 5 Haf.nt