


Samþykkt þann  
16. Nóv. 2022  
Byggingartillitunni 1 Hafnarfjörður  
Mólinn Þorsteinsson


**Tákn**

GN	= Gólmúrtafl	Brunatákn
DN	= Stálúrtafl	Veggir og hæðaskil
SN	= Svafanúrtafl	E30
LR	= Loftæsting	E90
VLR	= Vöknun loftæsting	A-E90
PK	= Plöðassur	A-E120
NL	= Neyðarþús	RE90
BO	= Björgunarop	RE120
R	= Ráykstýngi	A-RE120
NSL	= Hándúkkvættak	Hurðir
ÚT	= Merkur úlgangur	E30-CS
HV	= Hítavéla	E90-CS
VV	= Vátavéla	E90-CS
FR	= Rafnagrvéla	E90-CS
UK	= Útkrani	E90-CS
DS	= Dyrssími	E90-CS
bo	= Félagsími vöð björgunarop	Gluggar
BR	= Brunaslanga	E30
St	= Stigleiðsla	
St	= Stigleiðsla ÚT	
St	= Stigleiðsla brunavörðrunarkerfis	
St	= kerntak	
St	= Bilastæði fyrir fatala	

Útlit suður a  
1:100

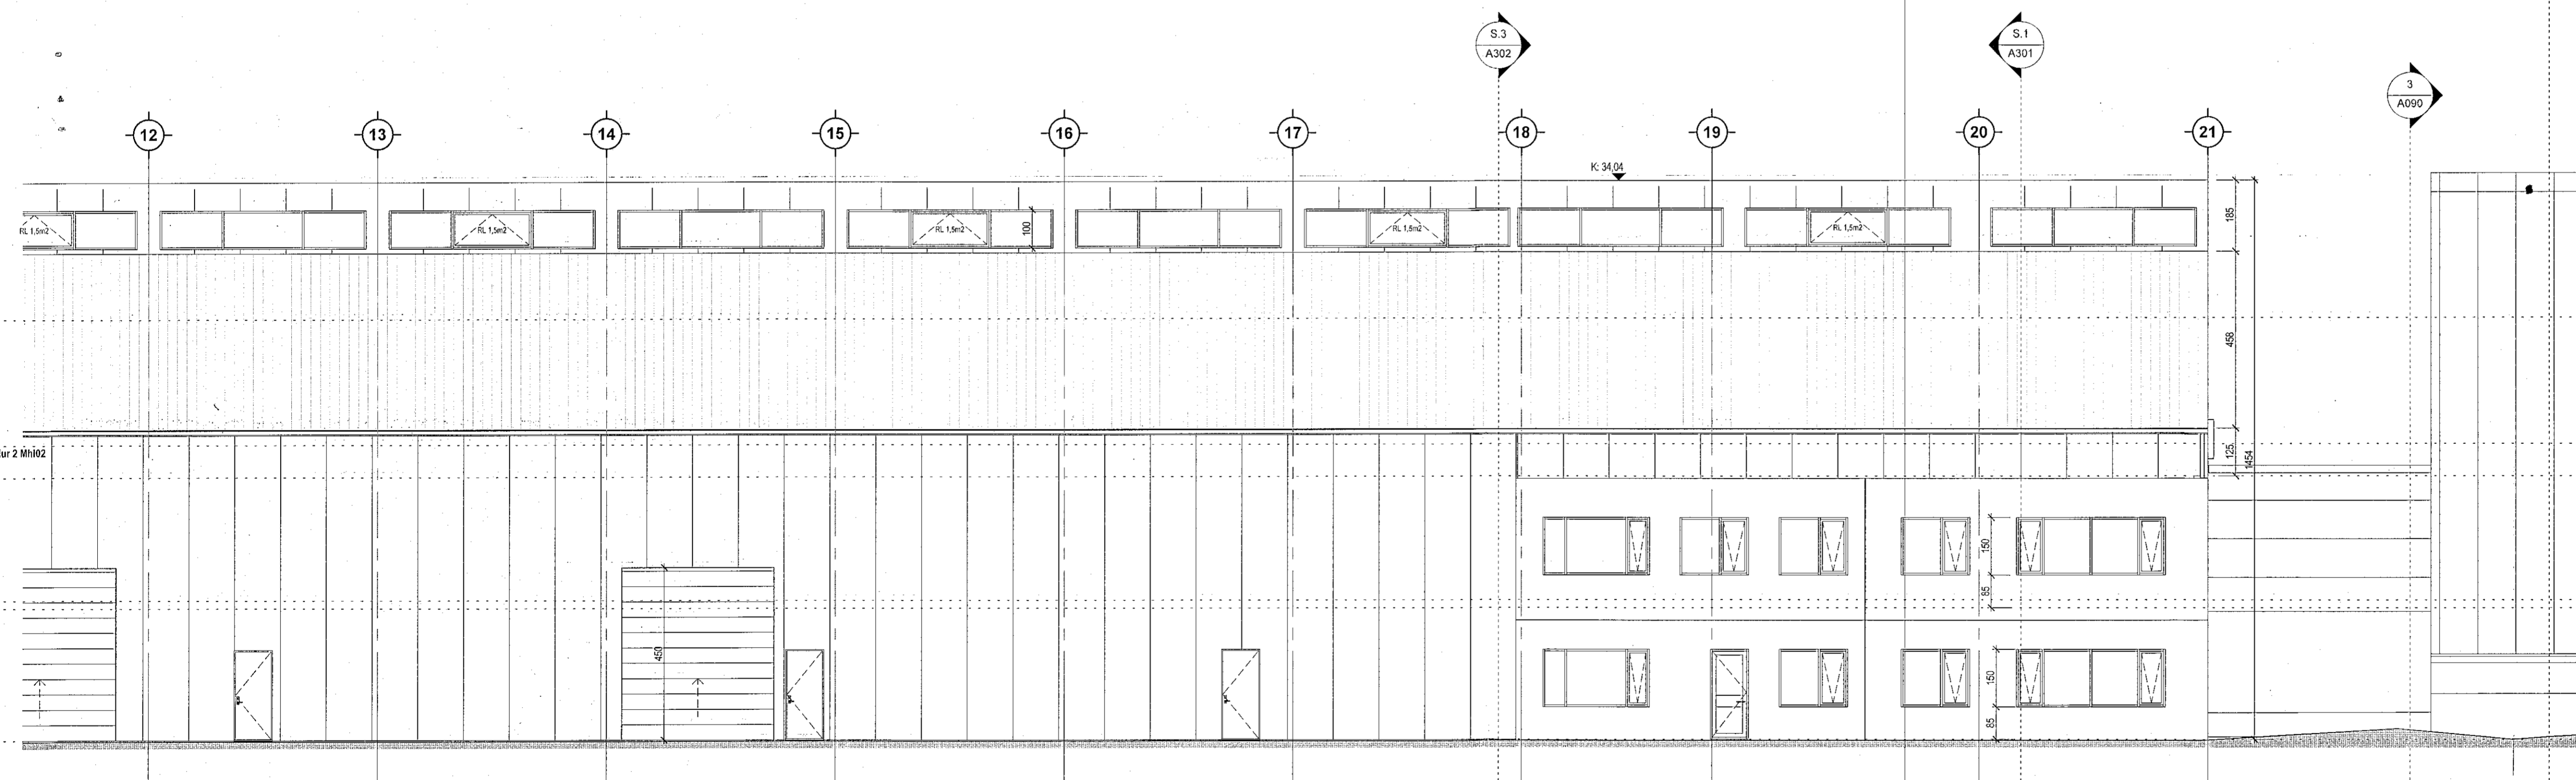

Útlit suður b  
1:100

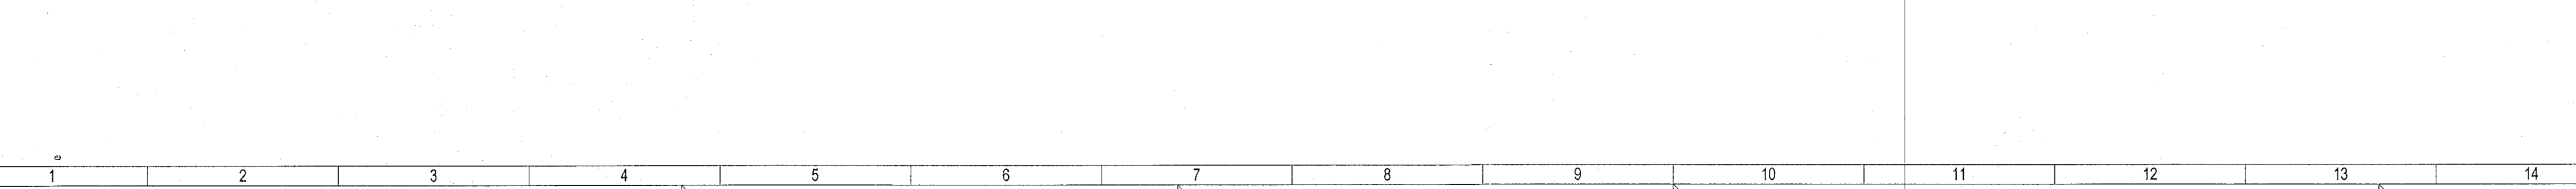

SHS  
16. nóv. 2022

Útg.	Dags.	Lýsing	Nafn
2	31.10.2022	Hæð þaks hákar um 14 cm vegna stáviris. Starfsmanna aðstöðu 1. og 2. hæð breytt. Bætt vöð brunstíki í starfsmannaöstöðu 1. hæð milli ganga og verkamjó. Brunsturð milli ganga og kallistólu, VS, æsting breytt í heildandrar hæðir. Inngangurinn bætt vöð á vesturhlé. Innegjum starfsmannarými breytt, glerveggjum fækkað og efni littra veggja verður hleðustein. Fatahengi og þrífatastaða fyrir starfsmenn verkamjó árnúttu útan vöð skilfótuhúða. Skrifstólu bætt vöð ofaná innstakrymum.	RM

**KRark**  
Kristinn Ragnarsson arkitekt ehf.  
Hilösmíli 19 - 2. hæð, 201 Kópavogur - Ísland  
Sí. 554.2255, Fax. 544.4225  
Kl. 561298.3599 - www.krark.is - krark@krark.is

**Koparhella 5**  
Hafnarfjörður  
Landnúmer: 228738 Staðgreinir: 1400-1-  
Iónaórhús

**Útlit suður**  
Aðaluppdráttir

Hönnun:	KR RM	Verknúmer:	21038A1
Verkefnastjóri:	KR	Mælikvarði:	1:100
Teknað:	RM	Dagsetning:	07.04.2022
Yfirfarið:	RM KR	Bláð:	Útgáfa:

Samþykkt:  
Kristinn Ragnarsson  
Kl. 120944.2669

A202 2

SW: 31.10.2022 09:45:35  
Psk: 06/1/21