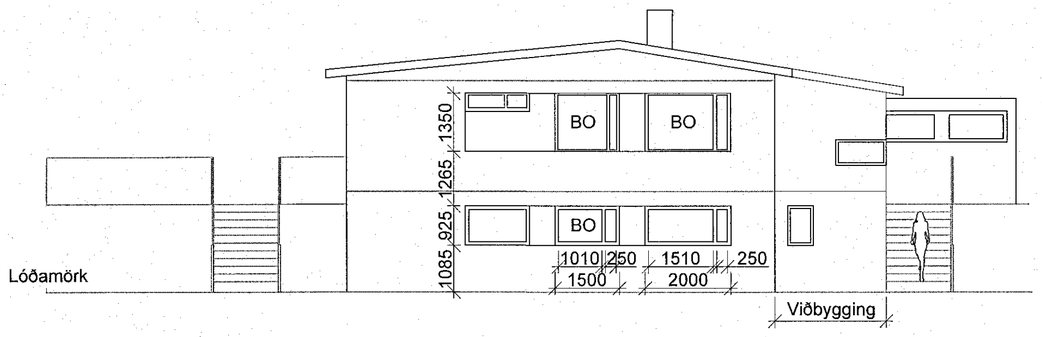

Ásýnd austur
1:100

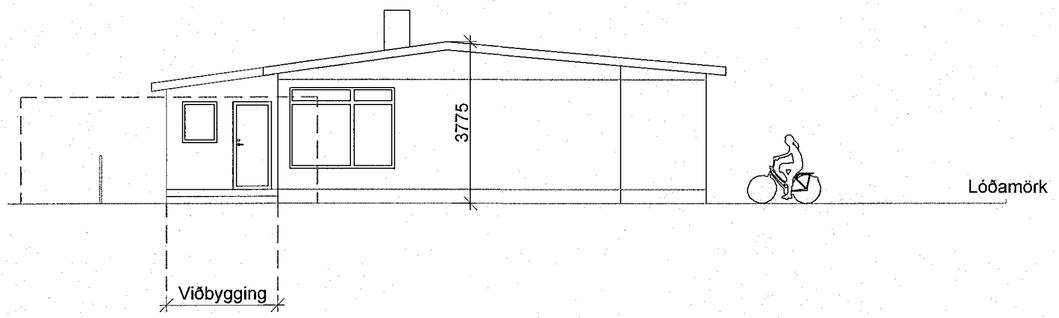

Ásýnd vestur
1:100

Skráningartafla:	Prúðvangur 10				Skráseljari:	Helgi S. Ólafsson												
Landeignanúmer:	122989				Kennitala:	0304794679												
Matshlutanúmer:	01			Útgáfa: 5.02	Dags.:	19-01-23												
Uppskipting og lýsing				**Stærðir**														
D0	D1	D2	D3	D4	D5	D5M	D6	D7	D8	D9	D10a	D10b	D11	D12	D13	D14	D15	
Lokun	Rými hæð-röð	Notkun texti	Hlíð-flokkun	Eignar-hald	Botnflötur m²	Milliflötur m²	Svalir m²	Op m²	Bruttóflötur m²	Brúttóflötur sh < 1,8	Salarhæð mín	Salarhæð max	Brúttó rúmmál m³	Nettóflötur m²	Birt flatarmál m²	Reiknitala skiptarúmmáls	Skipta-rúmmál m³	
		Matshluti			326.2	0.0	2.9	2.9	201.3	122.0			635.7	190.0	201.3		490.915	
		Botn											47.1					
	00	**Neðri hæð**			67.8	0.0	2.9	0.0	67.8	0.0			159.3	63.1	67.8			
A	0001	Íbúð	N	0101	67.8		2.9		67.8		2.35	2.35	159.3	63.1	67.8	2.35	148.285	
	01	**Efri hæð**			258.4	0.0	0.0	2.9	133.5	122.0			429.3	126.9	133.5			
A	0101	Íbúð	N	0101	136.4			2.9	133.5		2.70	2.70	368.3	126.9	133.5	2.70	342.630	
A	0102	Þakrými	V	0101	122.0					122.0	0.20	0.80	61.0					
Athugasemdir																		
Sameignir sumra																		
	Eignar-hald	Notkun texti	Y-eignarhald	Notkun texti	Reikni-regla	Eignarhlutur												
				Skiptarúmmál														
	Eignar-hald	Notkun texti	Birt flatarmál m²	Séreign m³ án sameignar	Séreign og sameign m³													
	0101	Íbúð	201.3	490.915	490.915													
		Alls	201.3	490.915	490.915													

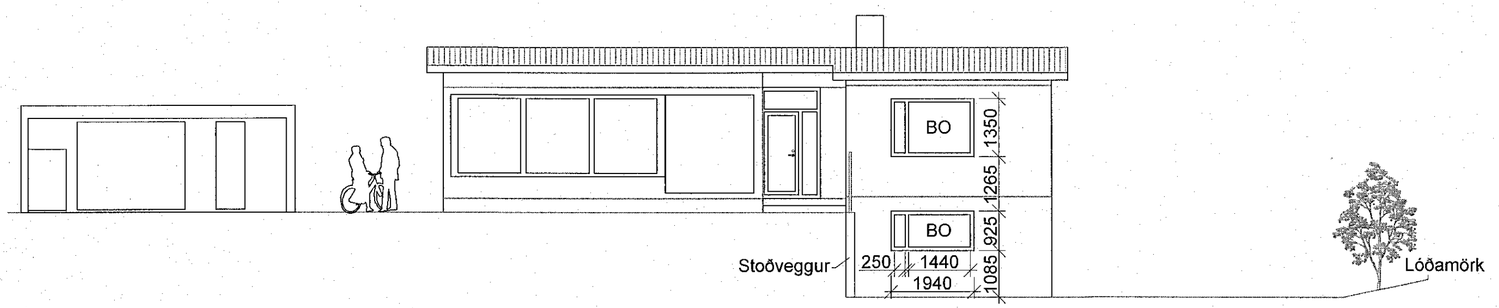

Ásýnd suður
1:100

Yfirlit	D5 Botnflötur m²	D5M milliflötur m²	D7 op m²	D8 Brúttóflötur m² með V og F	D9 Brúttóflötur undir 1,8 m með V og F	D11 Brúttórúmmál m³	D12 Nettóflötur m²	D13 birt flatarmál m²
A rými	204.2		2.9	201.3		527.6	190.0	201.3
Svalir A lokun								
B rými								
C rými								
Fylgirými (F)								
Afgangsrými (V)	122.0			122.0	122.0	61.0		
Botnplata						47.1		
Samtals:	**326.2**	**0.0**	**2.9**	**323.3**	**122.0**	**635.7**	**190.0**	**201.3**

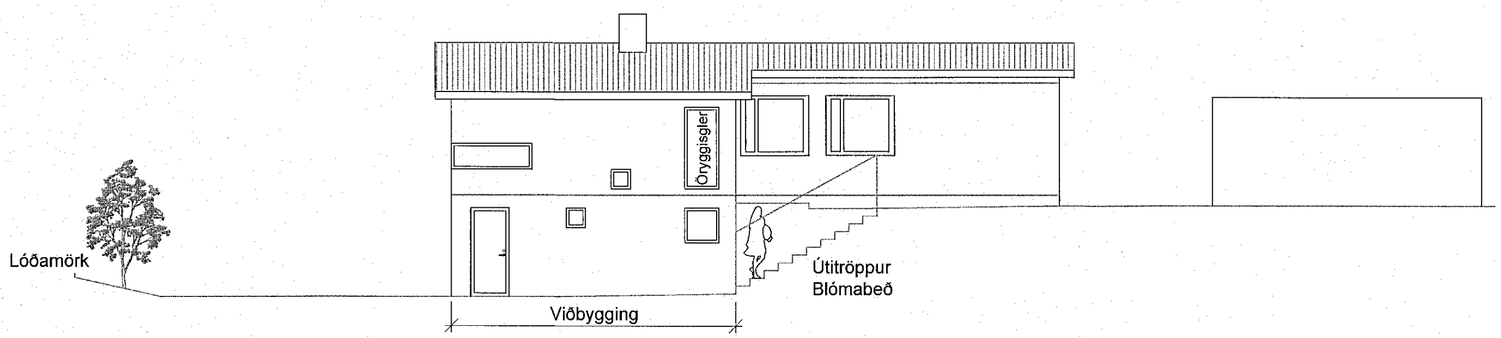

Ásýnd norður
1:100

0 2000 4000 6000 8000 10000
1:100

Mannvirkjahönnun
mvh.is mvh@mvh.is 863 8587

VERK
Þrúðvangur 10, Hafnarfjörður
Viðbygging. L122989

TEIKNING
Aðaluppdrættir.
Ásýndir og skráningartafla.

DAGS.	VERK NR.	TEIKNING NR.
8.2.2023	22-05	A-3
HANNAÐ	TEIKNAÐ	ÚTGÁFA
HO	HO	1

YFIRFARIÐ OG SAMÞYKKT
Helgi S. Ólafsson, kt. 030479-4679
helgi@mvh.is Helgi S. Ólafsson