
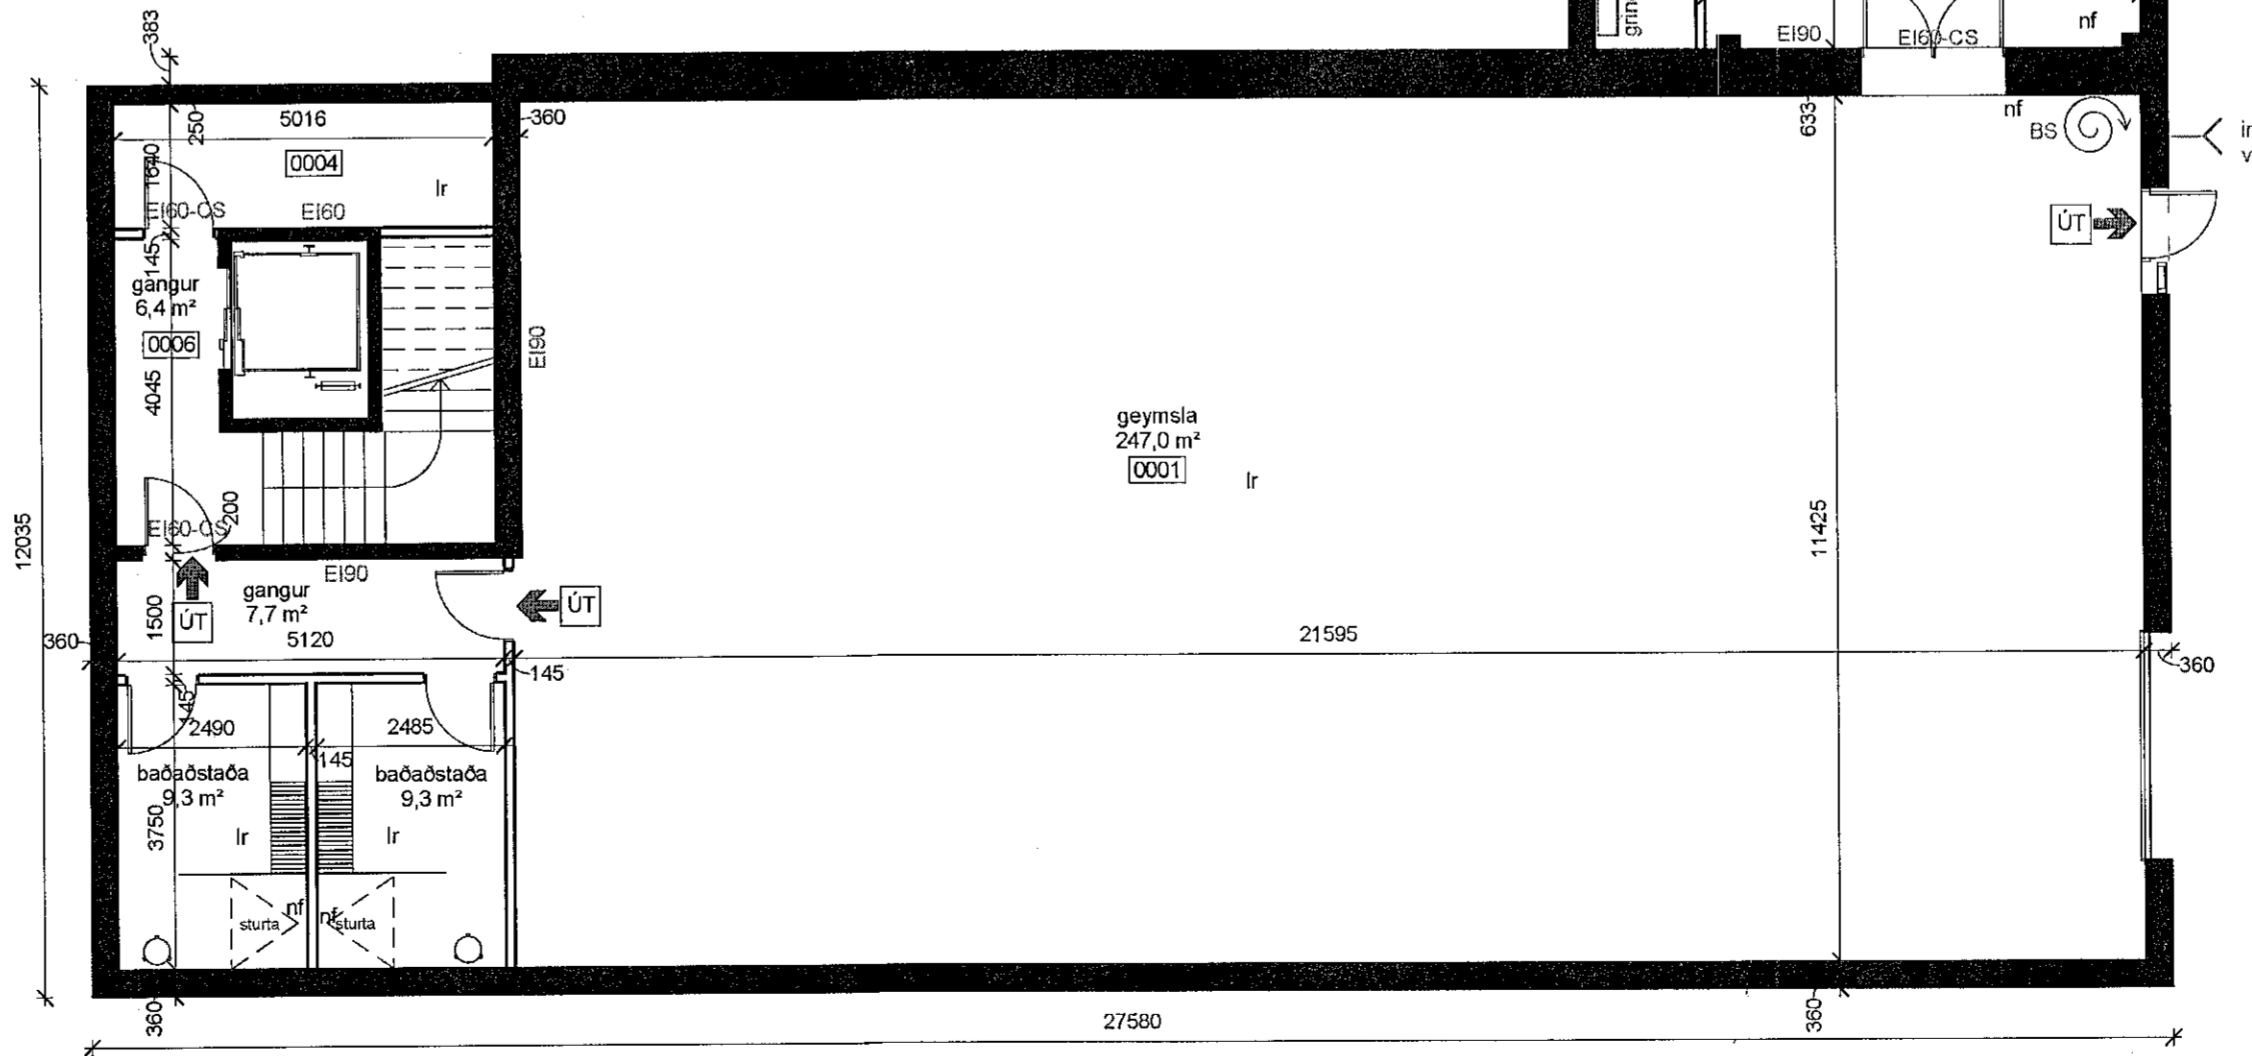


grunmynd 1. hæðar
1: 100

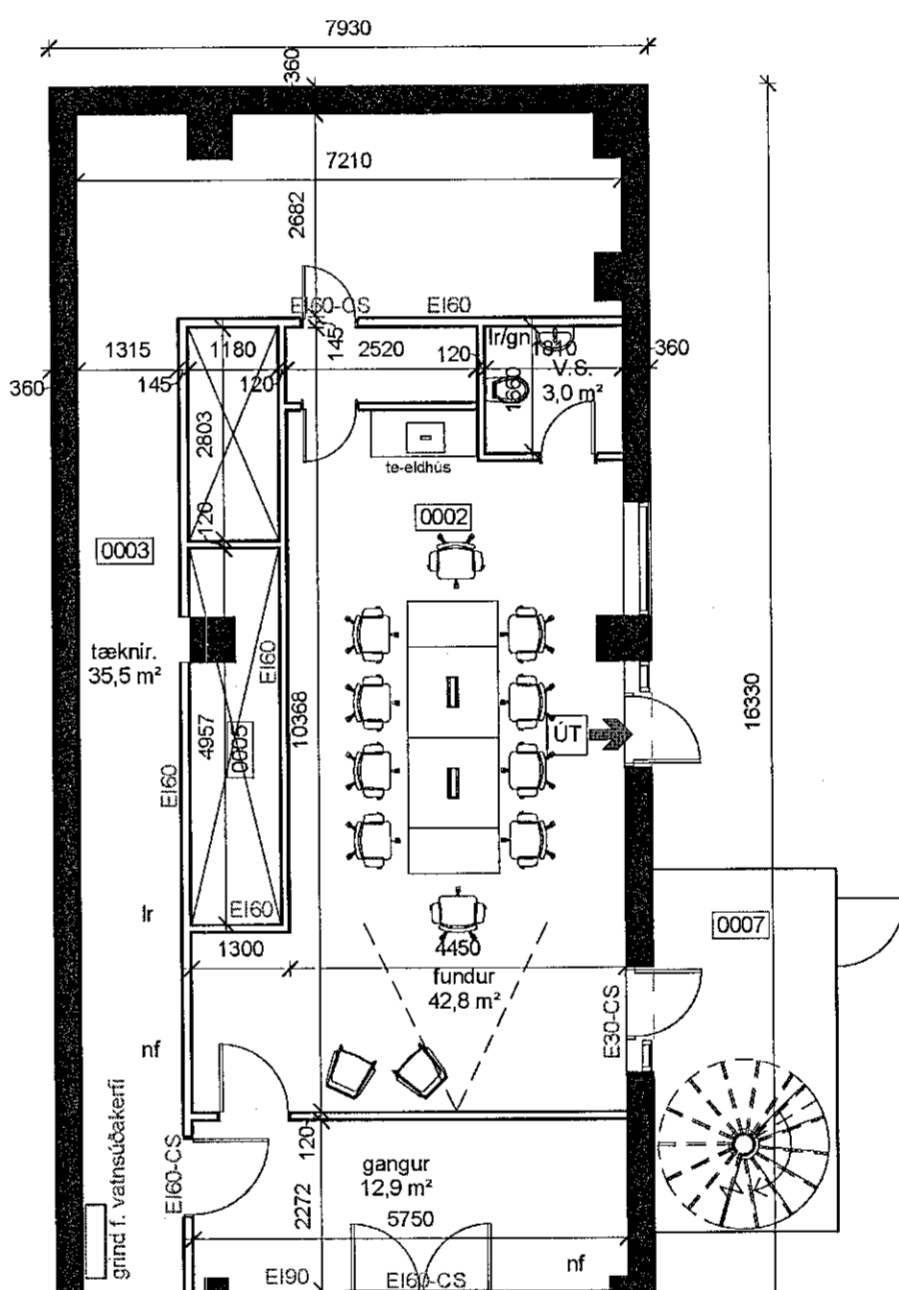

grunmynd kjallara
1: 100

HEILBRIGÐISEFTIR
HAFNARFIJÁRÐUR
OG KÖPAVOGSSÍÐUR
Garðstorgi 5-7A
102 Reykjavík
17.12.2021
Sigrún Björnsdóttir

Yfirfarið af
þinghjúðunni
SÍÐUR
LOTA

S-AS
27.01.2022

Útg.	Dags.	Skýring	Bréf.
Gríma arkitektaur			
Laugavegi 178 - 105 Reykjavík S: 511-8777 / 897-3760 www.grimaark.is			
Undirskrift hönnuðar <i>Sigrún Ólafsdóttir</i>			
Aðalhönnuður: Sigrún Ólafsdóttir arkitekt FAI - kl.071070-5069 netfang: sigga@grimaark.is			
Heimilisfang: Reykjavíkurgvegur 74			
Sveitafélag: Hafnarfjörður			
Verkeignund: Grannmynd kjallara og 1. hæðar Breyting á innra skipulagi			
Landnúmer: 122162	Staðgreinir: 1400-1-70100740	aðaluppdráttur	
Hannað af: SÓ Matshluti: 01			
Teiknað af: DKK Mælikvarði: 1: 100			
Yfirfarið af: SÓ Dagsetning: 17.12.2021			
2021-06-08 A 1_G_01		Útgáf	
Verkeignar	Teikningarnúmer	Bls.	Útgáf
HÖNNUNUR ASKJUR GER ALLAN RETT Á TERNINGUM - TÖLTOÐUN ER HÖN SKILPLEGG SAMÞYKKT			

