
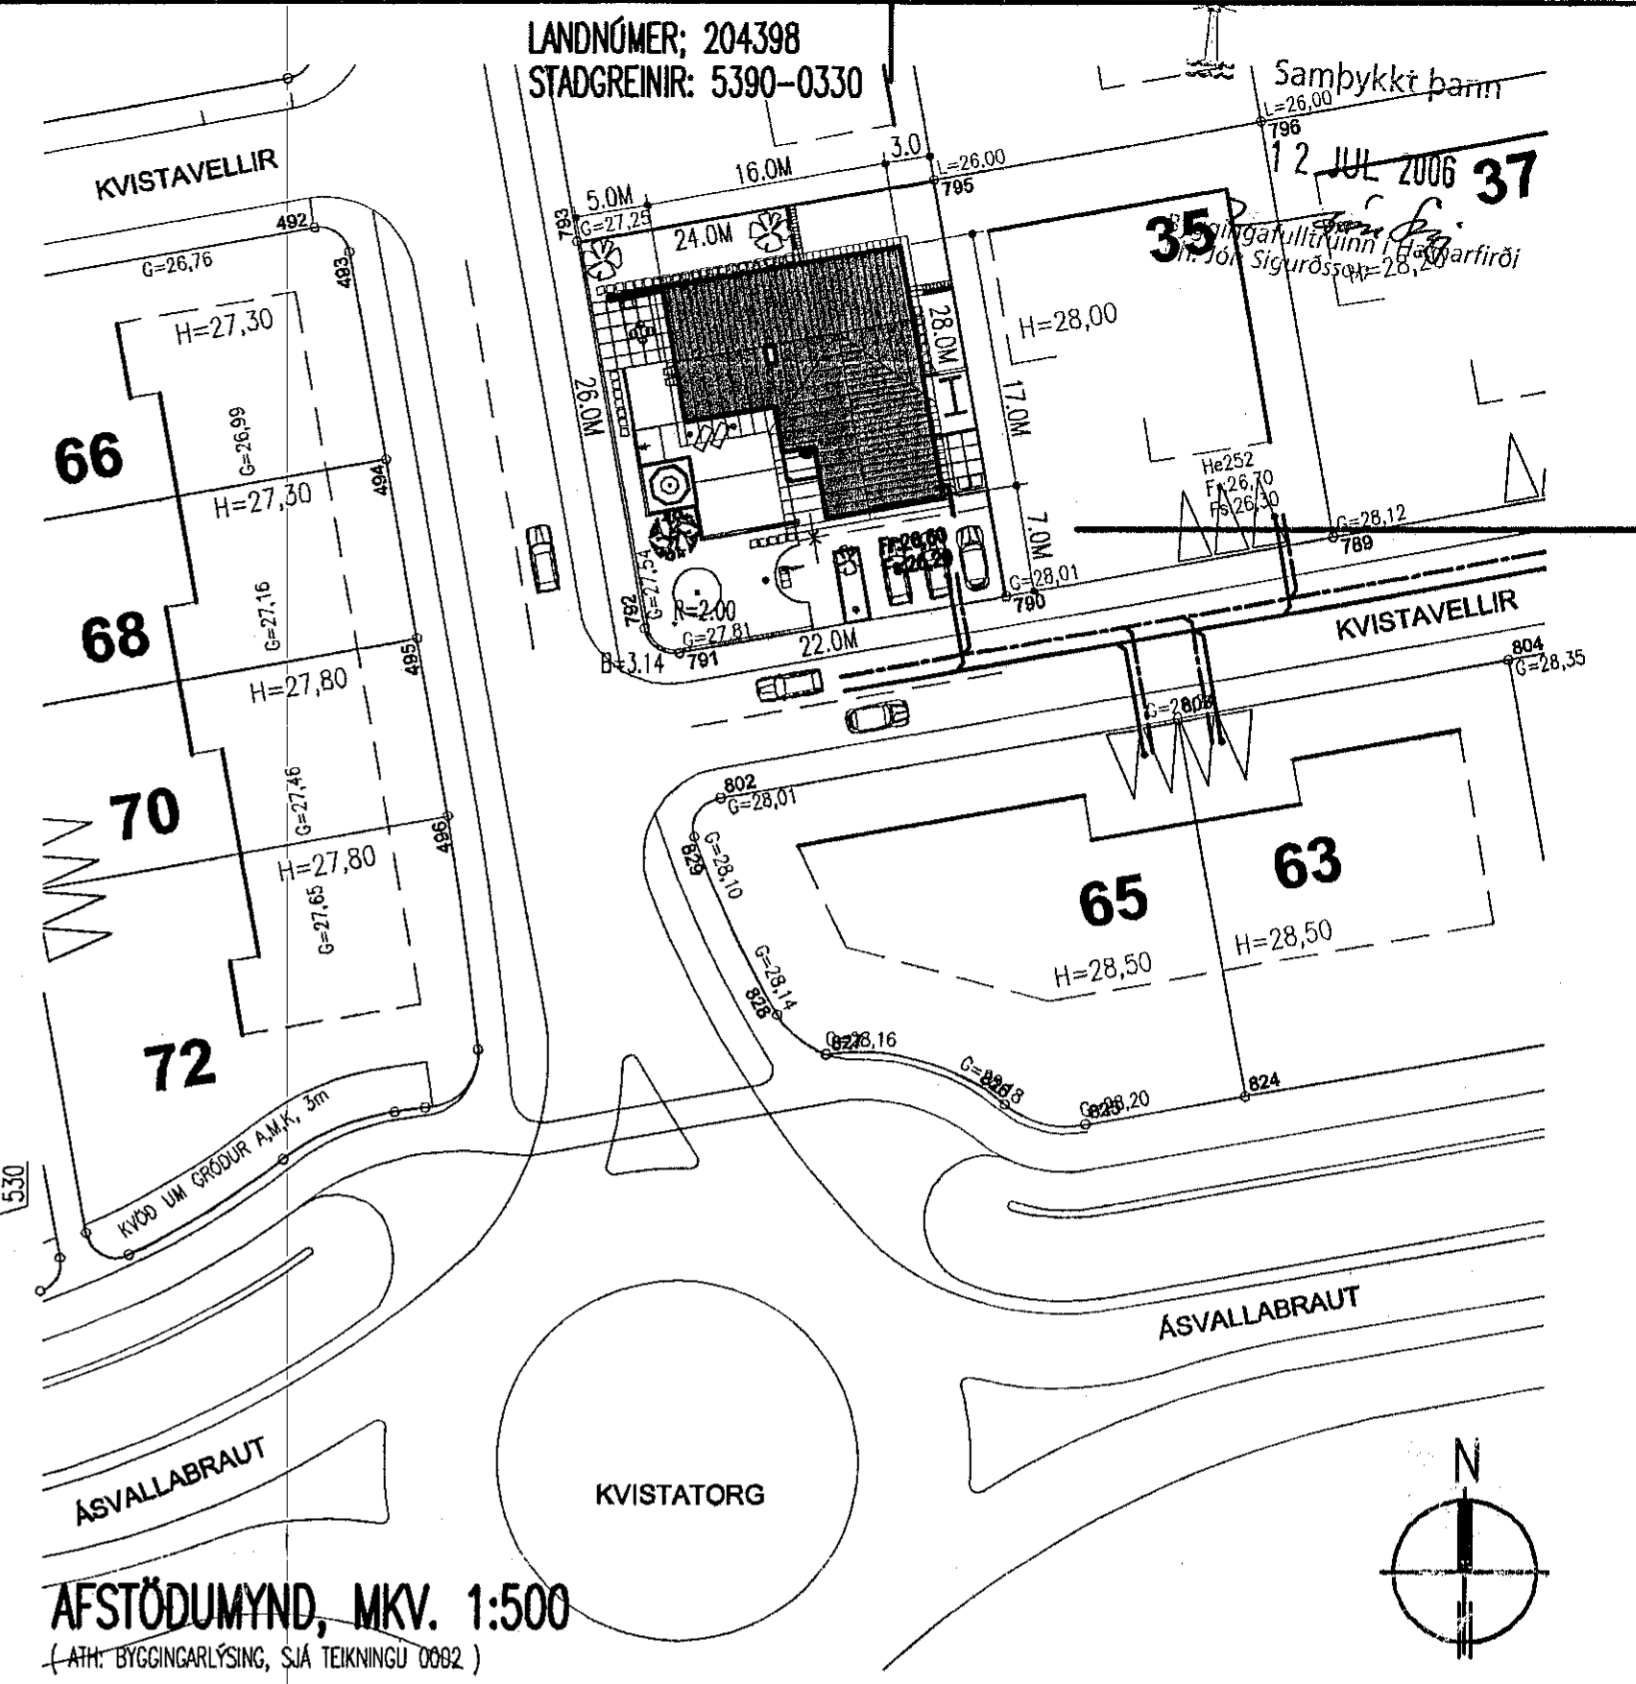
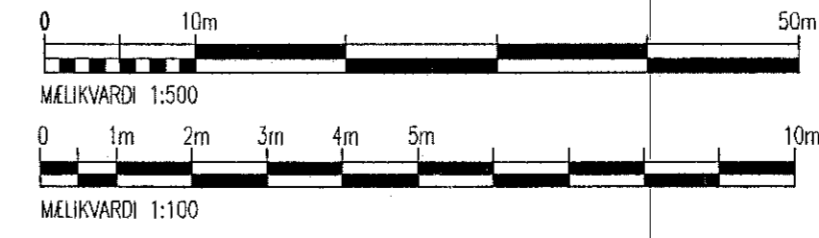
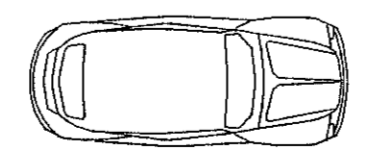


GRUNNMYND, MKV.=1:100

**VEGGIR:**  
 VEGGIR Í SAMRÁÐI VÍÐ ADLYGGJANDI LÓÐARHAFA.  
 VEGGIR VÍÐ (A) LÓÐARMÖRK SKULU VERA MEÐ SAMÁ ÖTLIT OG ÍBÓÐARHÚS, STEINSTEYPTIR, HÉÐ FRÁ "G" OG "L" KÓTUM MÍN. 200mm, MÁX. 1000mm, ÞYKKT MÍN. 150mm.  
 TIMBURV. (SNORUR) SEM SNÝR AD LÓÐ NO 35, SAMP. STADS: AF EIGANDA LÓÐARINNAR NO 35.

*Handwritten signatures and contact information:*  
 Heden Long 020879-9759  
 070474-5149

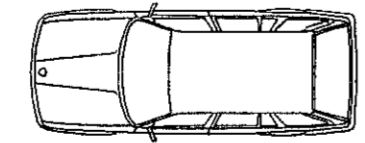

AFSTÖÐUMYND, MKV. 1:500  
 (ATH: BYGGINGARLÝSING, SJÁ TEIKNINGU 0092.)

- SKÝRINGAR:**  
 CÖLFNIDURFÖLL SKULU VERA Í ÞVOTAHÚSI, BADHERBERGUM OG BILGEYMSLU  
 ➔ BO ÞJÓÐUNAROP Í GLUGGA, SJÁ TEIKNINGU  
 LR = LOFTRESING, SJÁ TEIKNINGU  
 LRV = LOFTRESING, (VÉLKNOU) SJÁ TEIKNINGU  
 ○ SK DUFTSKLÖKKVATEKI 6 KG, SJÁ TEIKNINGU  
 [R] REYKSKYNNARAR 2 STK, SKÁLI/GANGUR, SJÁ TEIKNINGU  
 ← RÝMINGARLEIÐ VÍÐ ÖTANG, SJÁ TEIKNINGU  
 ÖLL EFNÍ OG VINNA SKAL VERA Í SAMRÉMI VÍÐ VÍÐEIGANDI ÍST STAÐLA OG REGLUGERÐIR UM BRUNAVARNIR OG HLJÓÐVÍST  
 FLATARMÁL/RÖMMÁL: SJÁ SKRÁNINGARTÖFLU, DAGS. 12.05.2006 (Skrásetjari: Vilhjálmur Guðmundsson kt. 030843-2319)  
 [0101] RÝMISNÖMÉR FYRIR SKRÁNINGARTÖFLU.  
 ÖLL MÁL Í mm, MENA AFSTÖÐUMYND Í M

- SKÝRINGAR-LÓÐARBLAÐ:**  
 G = BUNÐIN HÉÐ Á LÓÐARMÖRKUM  
 L = LEIÐBEINANDI HÉÐ Á LÓÐARMÖRKUM (NÚVERANDI LANDHÉÐ)  
 GK = CÖLFKÓTI ADALHÉÐAR  
 Fs = TENGIHÉÐ FRÁVEITUHEIMÉÐAR  
 Fr = TENGIHÉÐ REGNVATNSHEIMÉÐAR  
 ÖHEÐARSETTIR LÓÐAMARKAPUNKTAR HÉÐARSETTIR M.V. NÚVERANDI LAND Í SAMRÁÐI VÍÐ ADLYGGJANDI LÓÐARHAFA  
 — FRÁVEITUHEIMÉÐ Ø160 PL  
 — REGNVATNSHEIMÉÐ Ø160 PL  
 - - - VATNSHEIMÉÐ Ø32 PL  
 ▲▲▲ KVÖÐ UM 3 BILASTÉÐI Á LÓÐ.  
 [---] BYGGINGAREITUR HÁMARKSLÍNA  
 HÖSGERÐIR SKV. SKIPULAGSSKILMÁLUM  
 - - - KVÖÐ UM INNTAK HITAVEITU  
 — KVÖÐ UM 50 mm IDRÁTTARRÖR AD LÓÐARMÖRKUM FYRIR RAFMAGN

**HELSTU STÆRDIR:**

Brúttófléttir	1. hæð	175.8m <sup>2</sup>
Bilgeymsla		37.8m <sup>2</sup>
Sorpskýli		0.0m <sup>2</sup>
Samtals.....213.6m <sup>2</sup>		
Brúttórummál húss/bíls		750.0m <sup>3</sup>
Lóðarstærð		671.1m <sup>2</sup>
Nýtingarhlutfall		0.32

Pkt	X-hnit	Y-hnit
223	729064.668	401103.787
224	729067.773	401078.981
232	729040.981	401075.628
233	729034.037	401074.758
234	729030.931	401099.564

HNIT ERU Í LANDSKERFI HJÓRSEY 55 HÉÐIR ERU Í KERFI KEFLAVÍKUR

**KÖLNUNARTÖLUR U-GILDI:**

ÓTVEGGUR	0.4
ÞAK	0.2
GLUGGAR	2.0 (KARMAR, GLER VEGD' MEDALTAL, K-GLER)
HURDIR	3.0

**KVISTAVELLIR 33, 221 KAFNARFIRÐI. (06)1.01**

HÖNNUN: ES

**JÓES ARKITEKTAR**

JÓN STEFAN EINHARSSON KT270976-3609 SÍMI 616 9466  
 EINAR STEFANSSON KT040650-4829 TÍFI SÍMI 690 3656

GRUNNMYND-AFSTÖÐUMYND-SKÝRINGAR