Samþykkt þann
11. NÓV. 2022
Byggingarfulltrúinn í Hafnarfirði

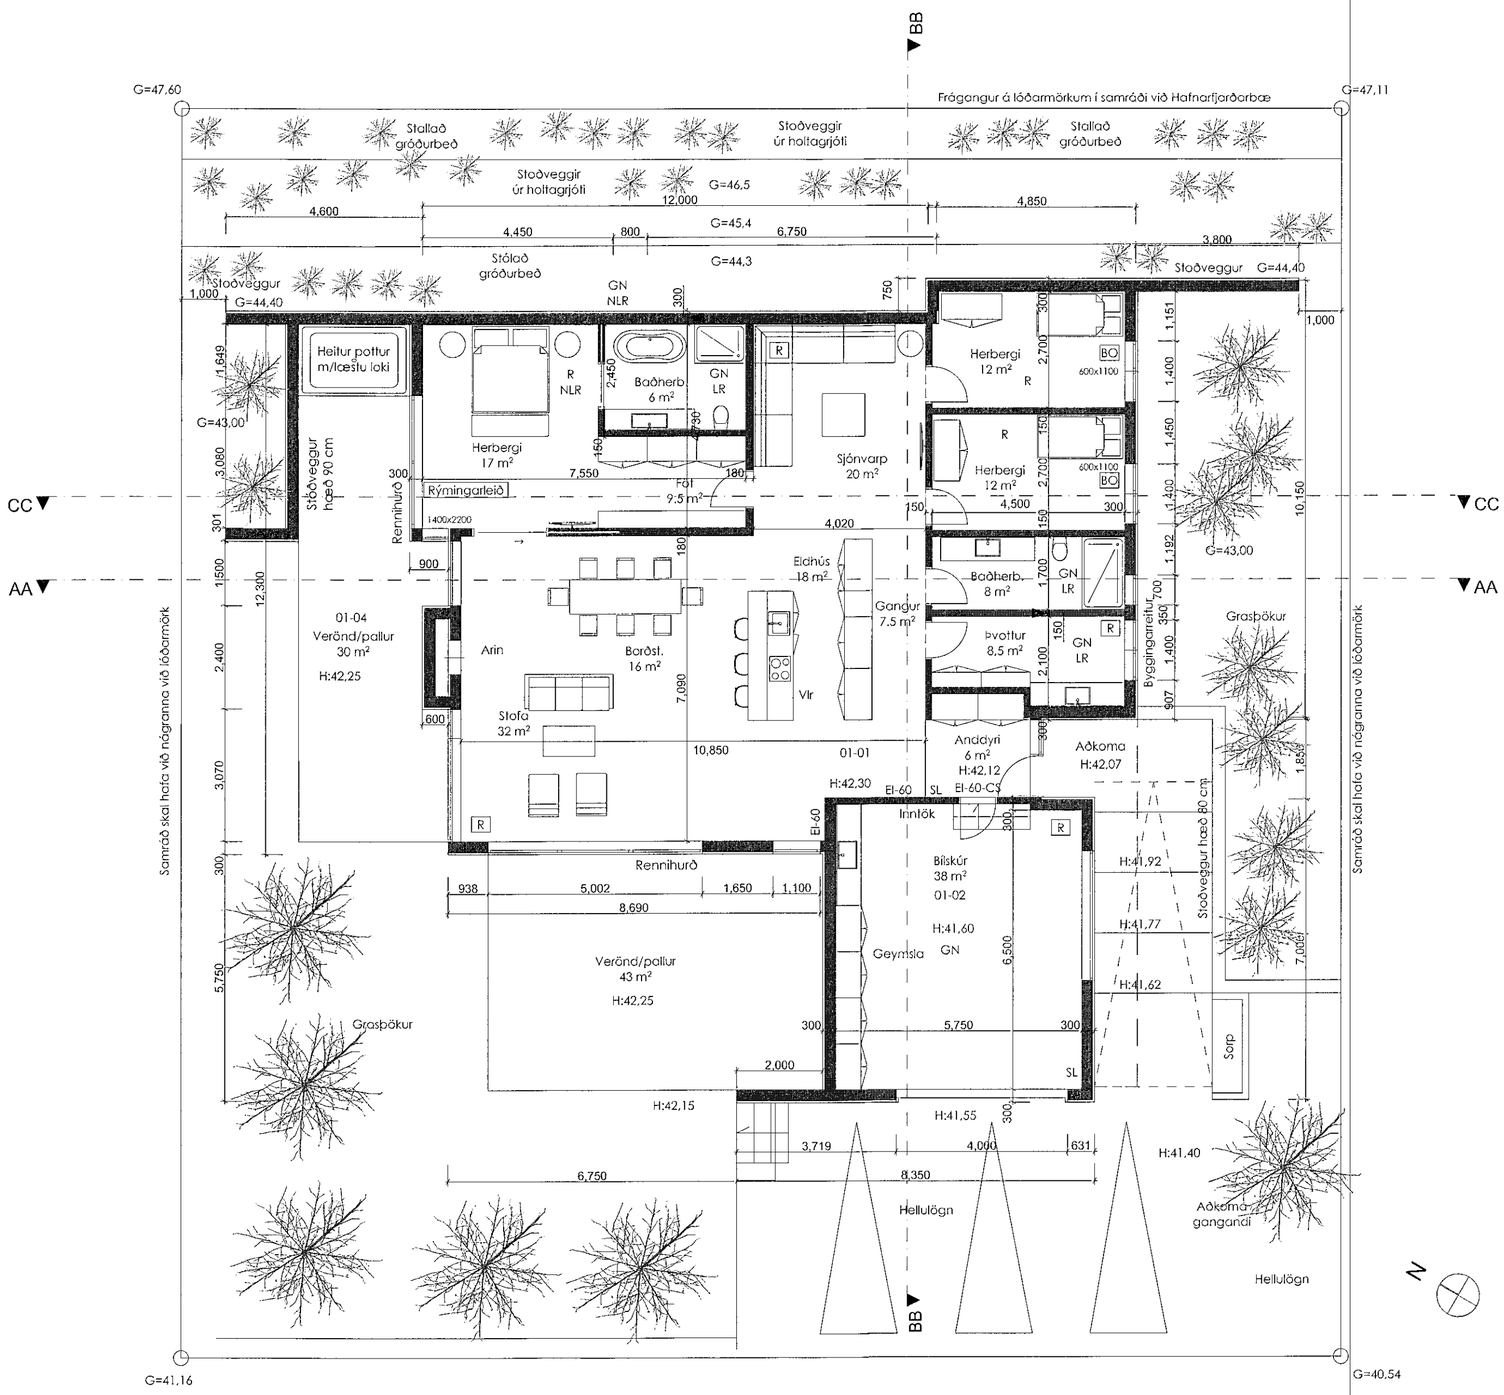

SHS
25. nóv. 2022

Völuskarð 20
221 Hafnarfirði

Teikning: T102
Grunnmynd 1. hæð

Dags. 26.9.2022 Uppf. 05.10.22/28.10.22
Mælikvarði: 1:100

Hverfisgata 54
101 Reykjavík
Davíð Kristján Pitt arkitekt fal
101069-5249
GSM 896 2490 / dkpitt@simnet.is