
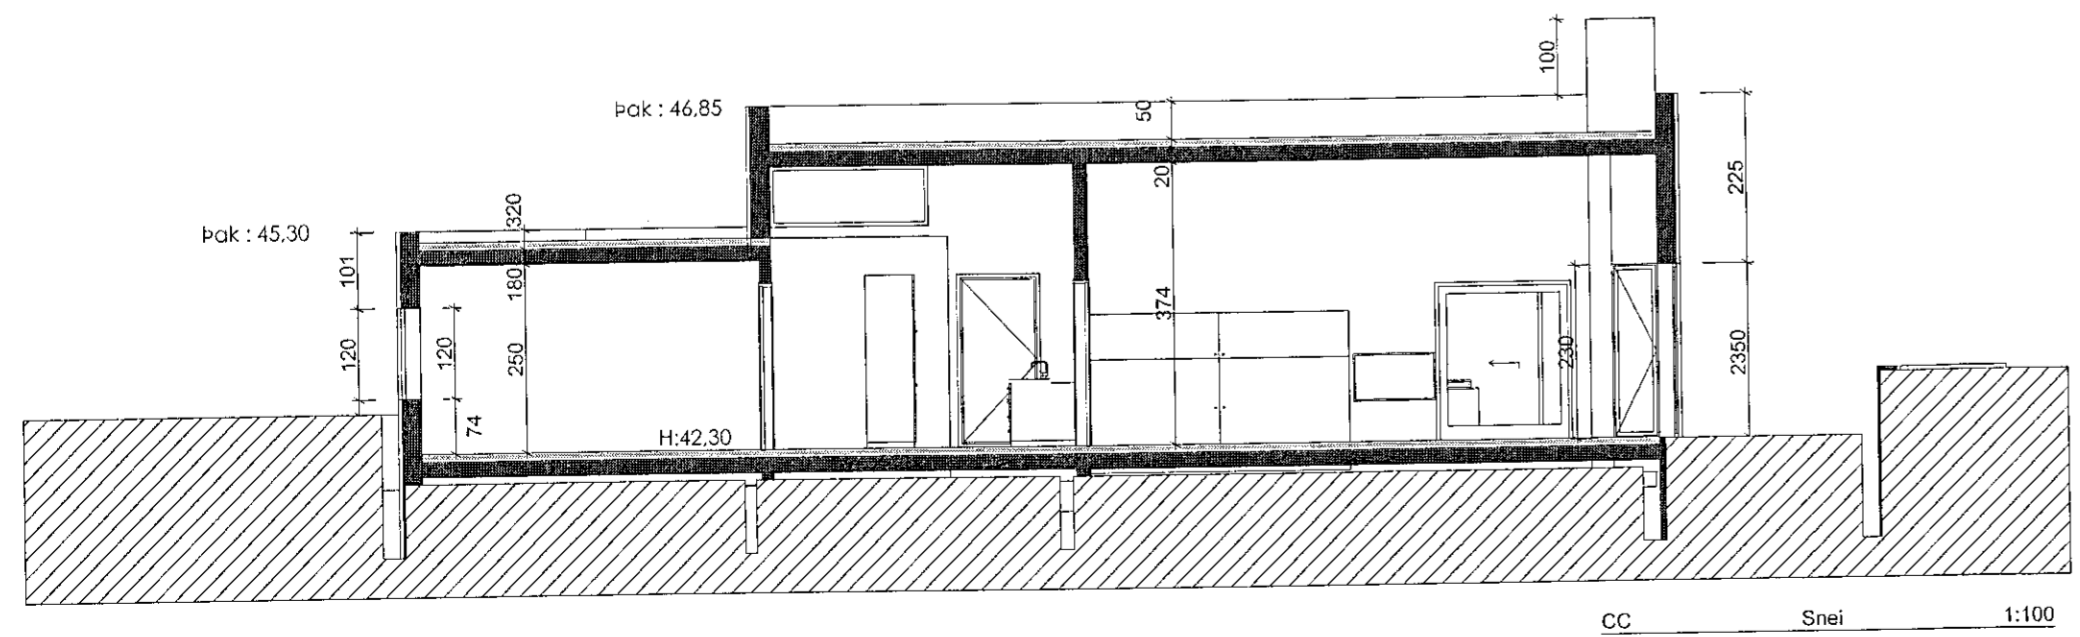
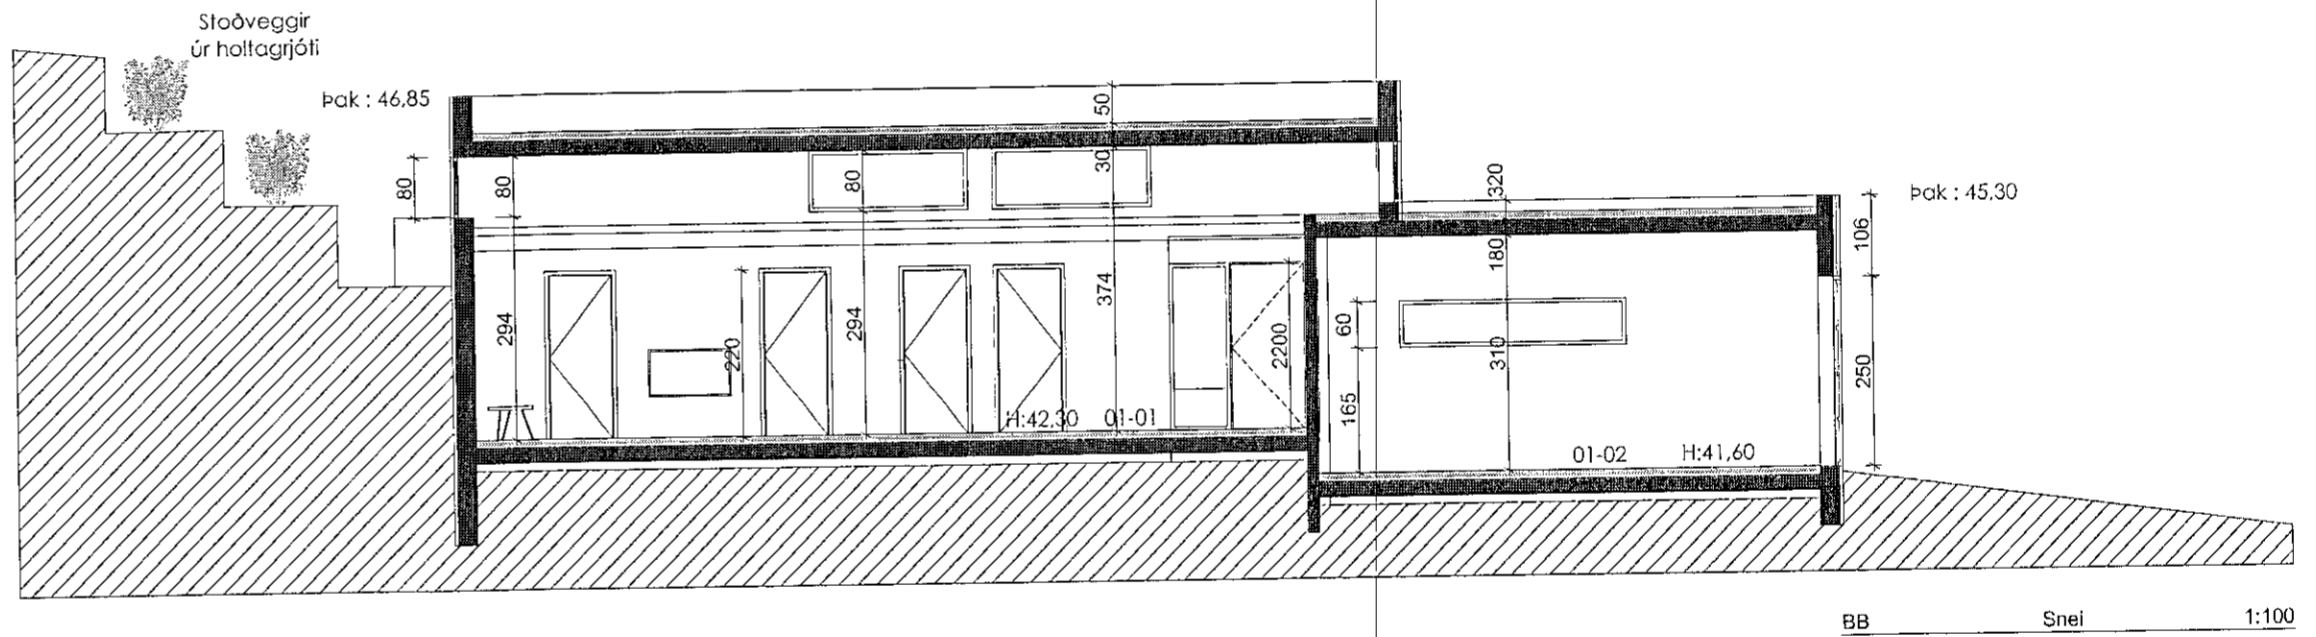


Samþykkt þann
11. Nóv. 2022

Byggingarfulltrúinn í Hafnarfirði
Jóhann Þorvaldur

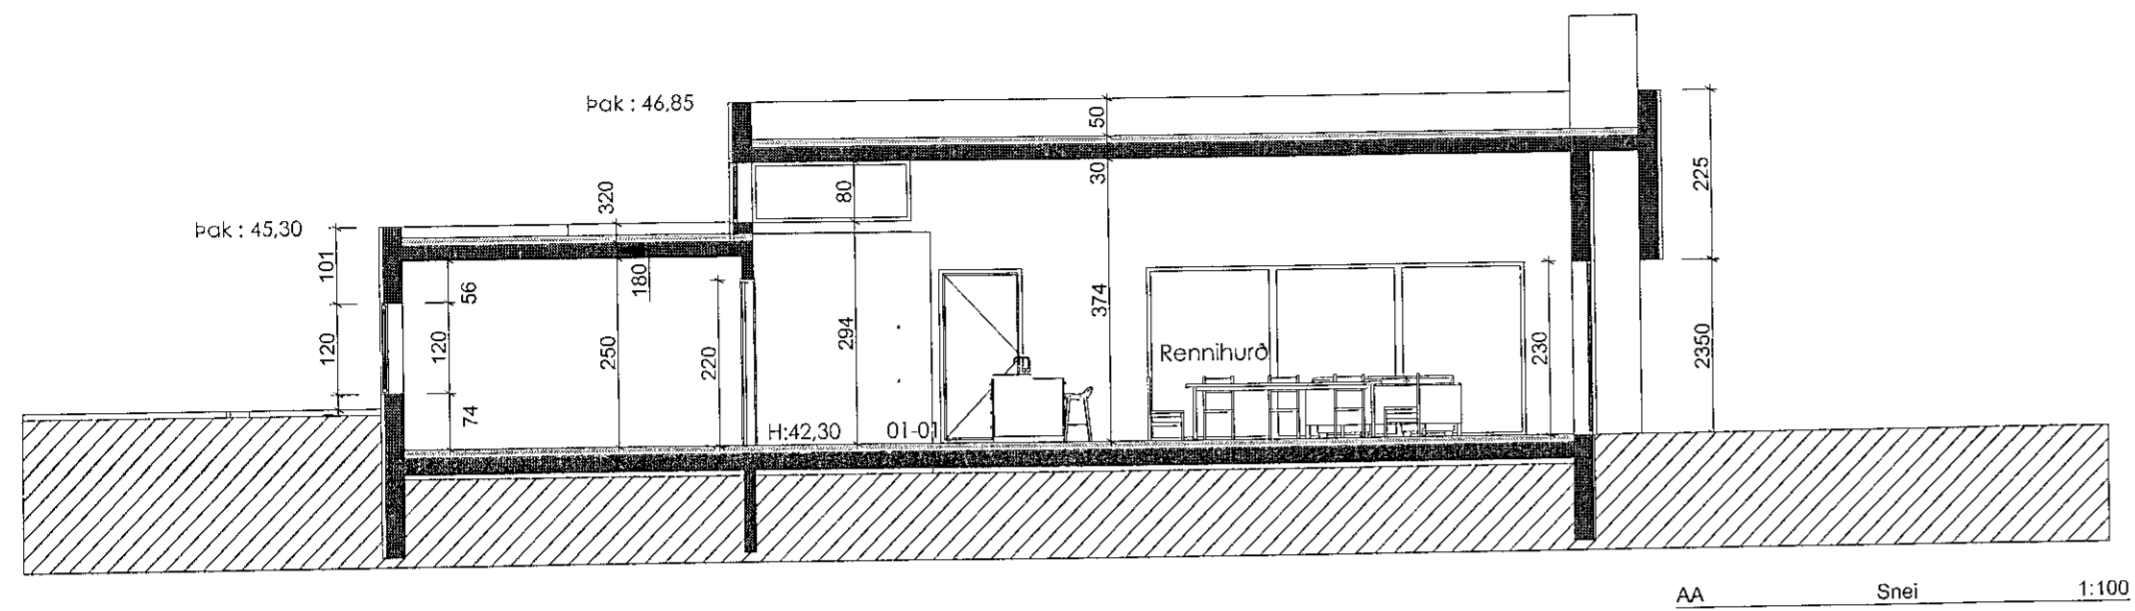

SHS
25. nóv. 2022

Völuskarð 20
221 Hafnarfirði

Teikning: T103
Sneið

Dags. 26.9.2022 Úsp. 05.10.22/28.10.22
Mælikvarði: 1:100
Hverfisgata 54
101 Reykjavík
Davíð Kristján Pilt arkitekt hf
101069-5249
CSM 896 2490 / dkipilt@simnet.is