
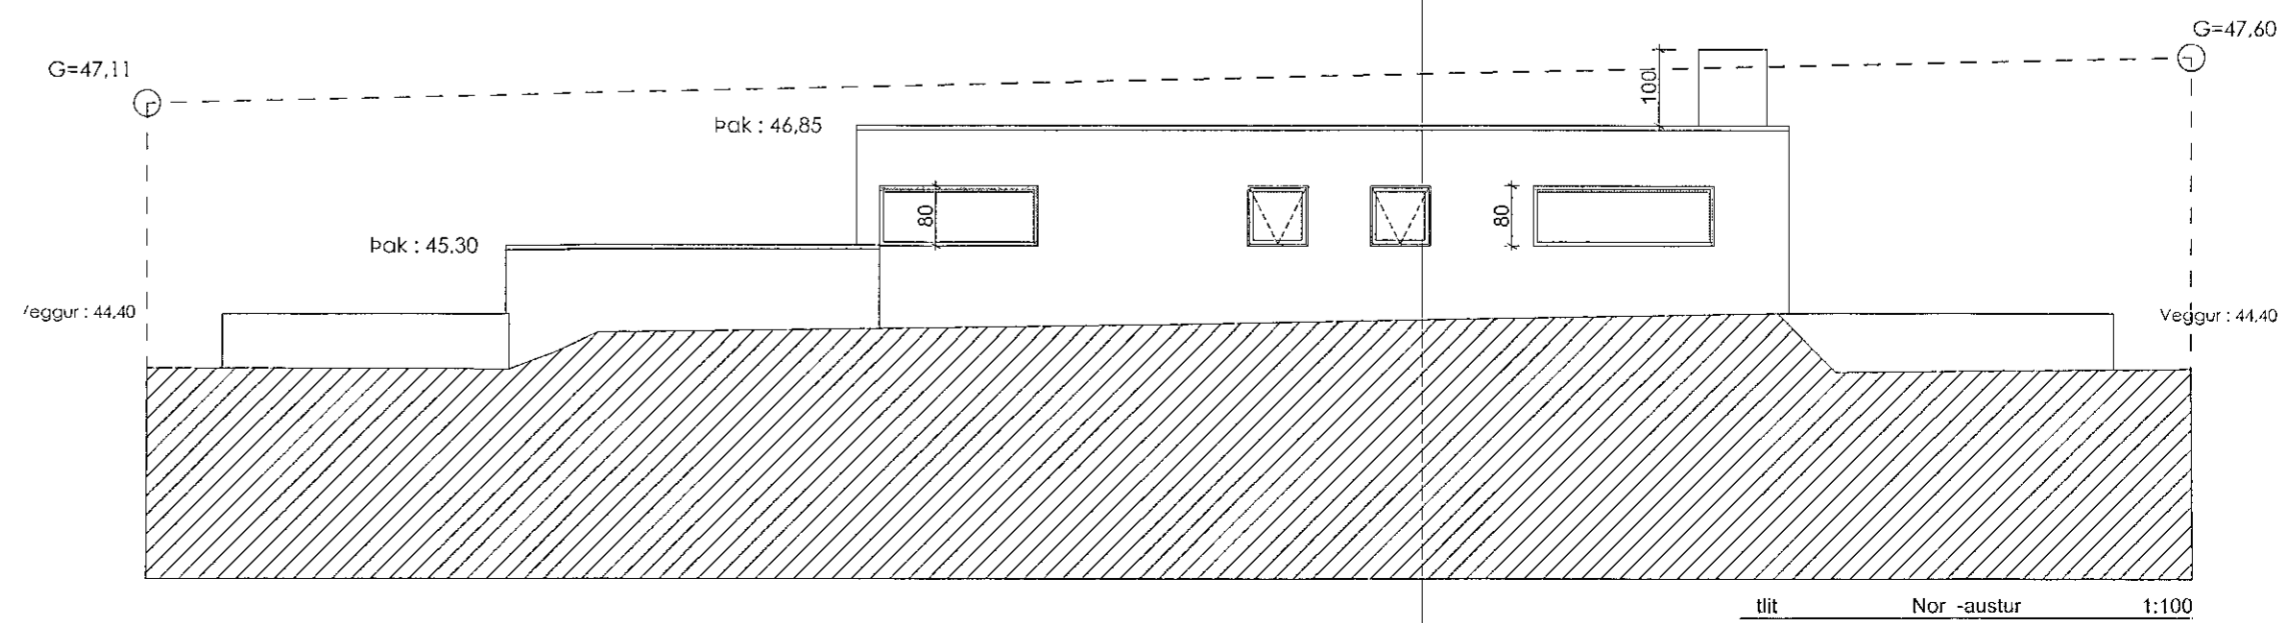
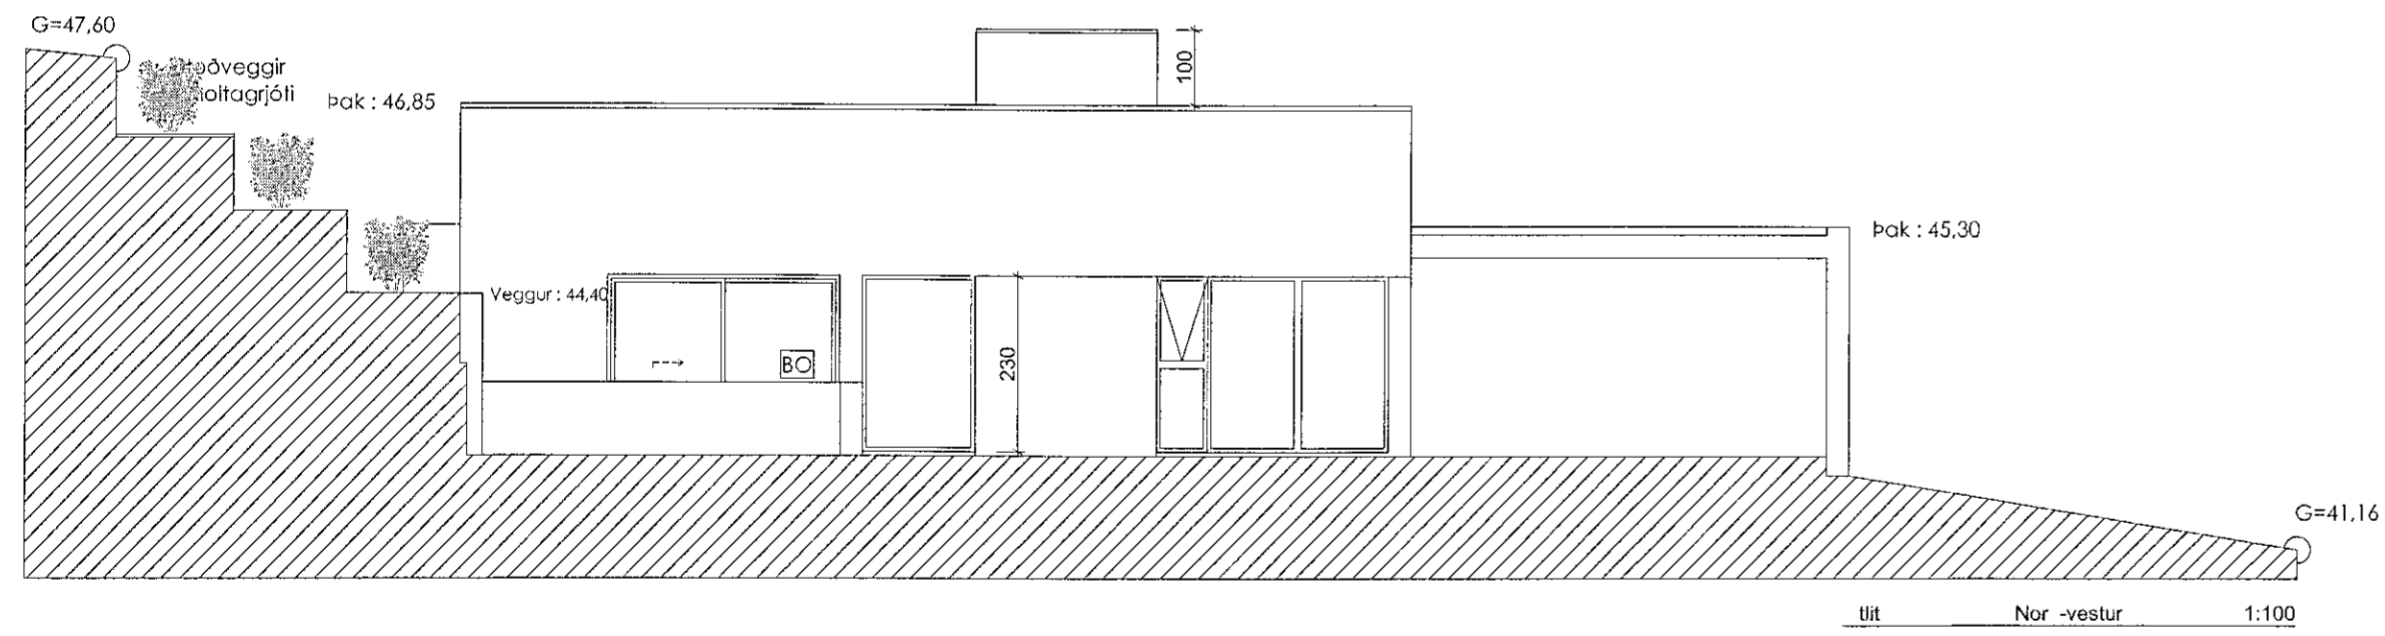
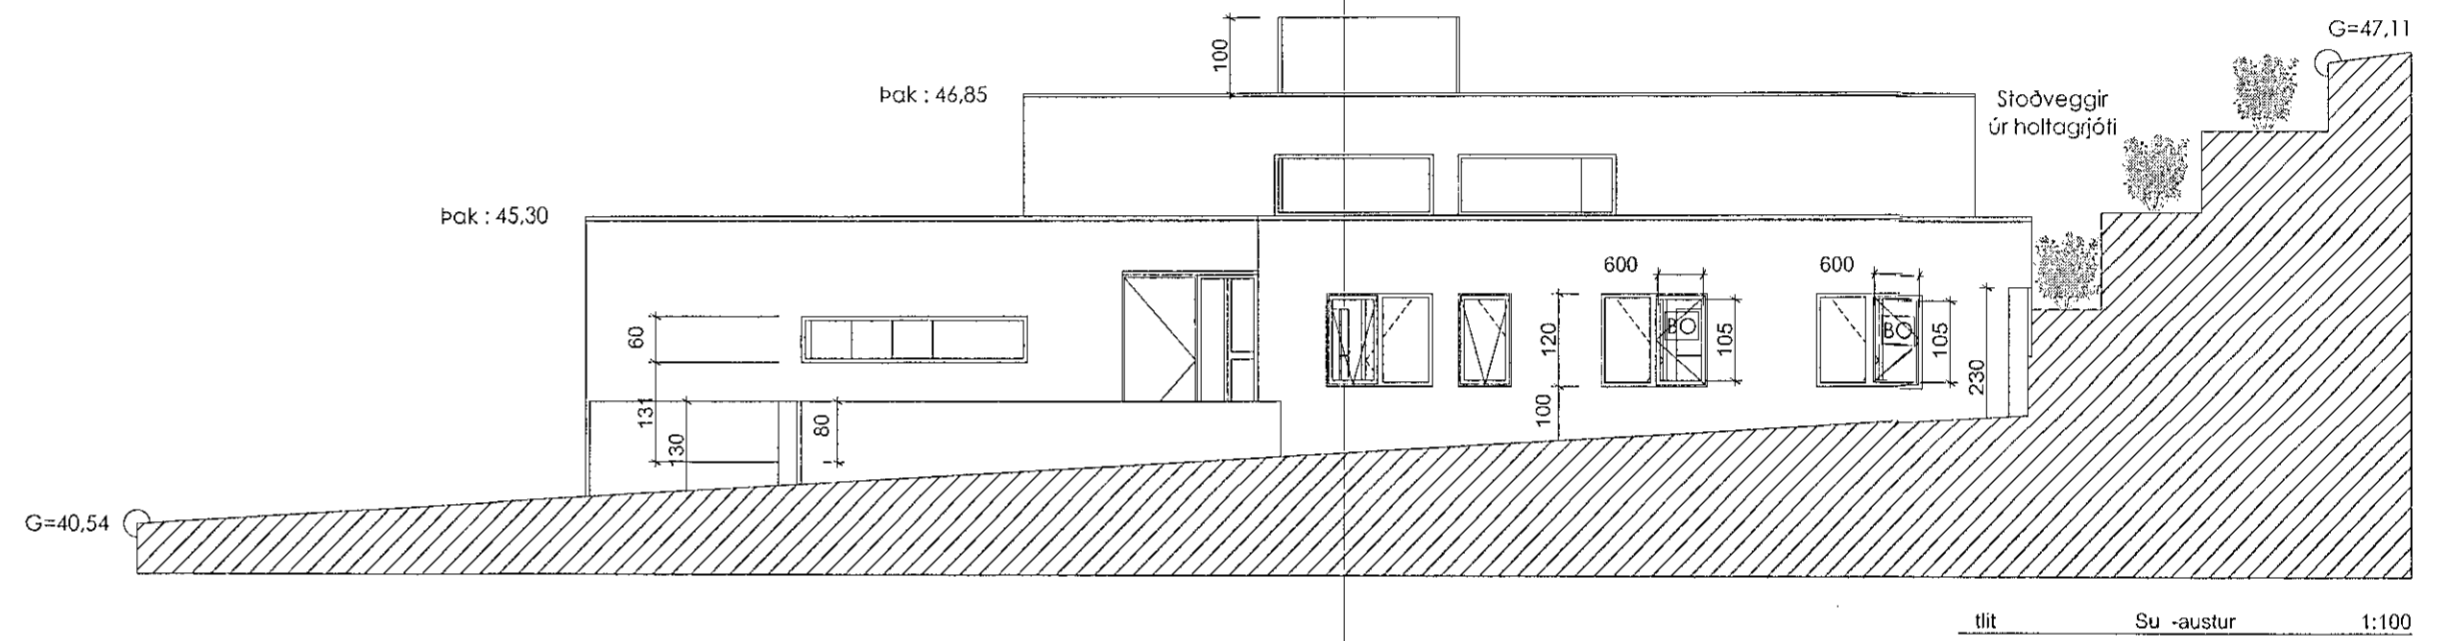


Samþykkt bann  
11. Nóv. 2022

Byggingarfulltrúinn í Hafnarfirði  
*Sharon Þynnadóttir*

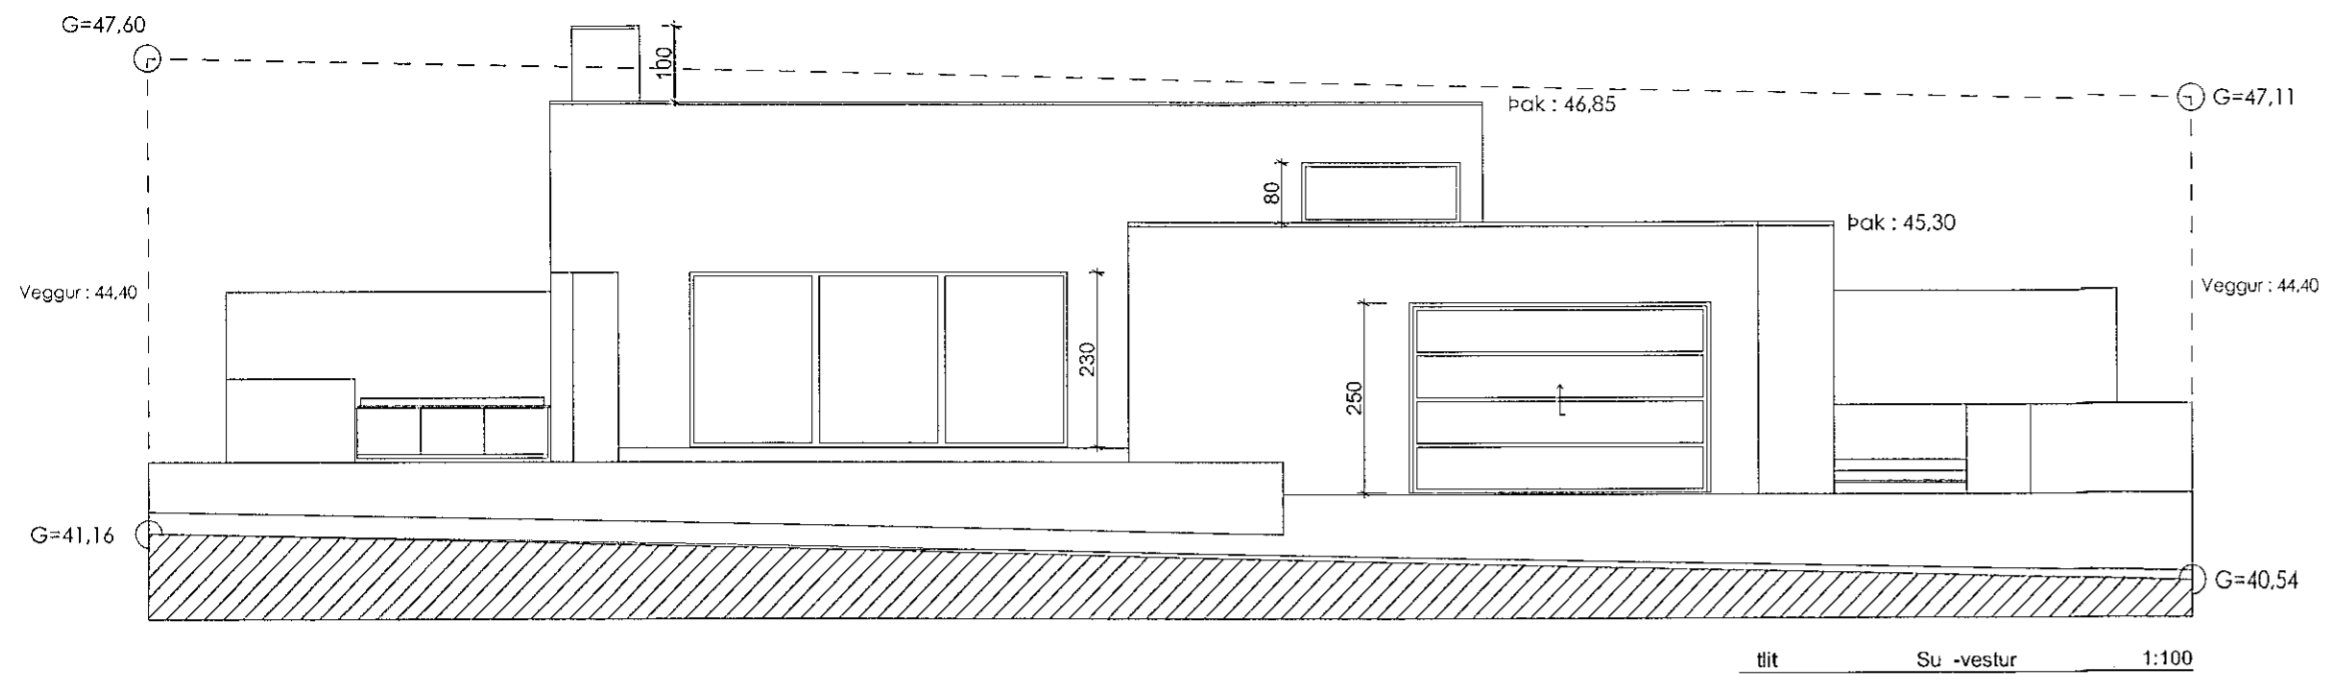

SHS  
25. nóv. 2022

Völuskarð 20  
221 Hafnarfirði

Teikning: T104  
Suð-vestur, Norð-vestur,  
Suð-austur, Norð-austur  
Dags: 26.9.2022 Uppf. 05.10.22/28.10.22  
Mælikvarði: 1:100  
Hverfisgata 54  
101 Reykjavík  
Davíð Kísijón Pilt arkitekt í hl  
101069-5249  
GSM: 896 2490 / akpilt@simnet.is