

Sambærkt þann
19. JAN. 2022
Byggingarfræðingur
Rögg

Efnis lýsing og brunavarnir:

Upphitun er með hitaveitu og gölfhitilögnum. Gera skal ráðstafanir svo að heilt vatn valdi ekki brunaskaða á húð t.d. með viðurkenndum blöndunartækjum á töppunarstað, varmaskipti eða upplöndun sem að tryggji að vatni fari ekki að töppunarstað með hærra hitastig en 65°C.

Eingöngu skal nota byggingarvörur sem hafa hlotið staðfestingu tilheyrandi aðila, vera CE merktar samantætt mannvirkjaöögum.

Hvergi er lengra en 30m í útgang. Fjórar óháðar flóttaleiðir eru í húsinu.

Öryggiskerfi og brunavarnir eins og reykskyrnar og sirenur eru í húsinu og eru beintengdar við Securitas.

Út og neydarlýsing er í húsinu.

Slöngukefli og slökkvitæki verða sett upp í húsinu við innkeyrsluhurð, eitt af slökkvitækjum skal staðsett við slöngukeflið. Hámarks fjarlægð í slökkvitæki skal ekki vera meira en 25m, skal staðsett af viðurkenndum aðila og merkt með til þess gerðum skiltum.

Eldvarnarveggur er steyptur veggur með engum gluggum að framhúsinu. Millibygging eða anddyri verður utan við eldvarnarvegginn og verður með framhúsi. Millibygging er klædd að innan með tvöföldu gífs bæði á veggjum og lofti. Ekki er sambrunnahætta milli rýma í gegnum glugga að utanverðu.

Reykklúgur á þaki verða úr auðbrennanlegum plasti staðsett nálægt mæni.

Byggingarlýsing:

Um er að ræða hús við Bæjarhraun 12 sem var byggt á árunum 1988 og 1989. Húsið er atvinnuhúsnæði, fjöleignahús. Sótt er um að byggja viðbyggingu við húsið til suðurs. Hugað er að betri nýtingu innandyra og fyrirhugað að færa úrvegg um 1.84m fram svo gluggar enda á milli burðarsúlna sem halda uppi þaki. Endaveggir hússins sem fyrir eru ná 2.1m út. Leitast er til að halda svipuðu útliti þó veggurinn færlist fram.


Bilastæðin 8 fyrir framan húsið munu enn vera á sama stað og samþykktir aðaluppdrættir sýna á teikningu frá teiknistofunni Kvarða dags júní 1988 þó bæst við staði fyrir hreyfihamlaða fyrir utan inngang.

Steyptur er sökkull milli súlna 20cm breiður og 50cm nlður. Innan á sökkla verði 5cm plasteinangrun og utan verði fyllt að með mól og steypt gangstétt. Undir gölfplötu verði 10cm plasteinangrun og gölfplata steypt 15cm járnbandin með bendineti 187 eða K10 c/c25cm.

Veggir verða 15cm stoðir einangraðar með steinull og krossviðarklætt að utan með 12mm krossvið. Utan á krossvið komi lektur og slétt utanhússklæðning. Að innan komi rakavarnarlag, rafmagnsgrind og klætt með 2x12mm gífsplötum sparslað og málað.

Einangrað verðu uppi þaki með 220mm ull með pappa og passað uppá loftun á þaki raskist ekki. Allar innanhússklæðingar á veggjum verða blökkstöðakerfi, steinullareinangrun, og síðan tvöfalt gífs í klæðningum beggja veggna.

Landeignanúmer =	L120244	
Stærðir samkv fasteignaskrá =	var	1128.0m² 4144.0m²
Stærðir eftir sameiningu matshluta verður		1158.0m² 4421.3m²
Stækkun vegna viðbyggingar =		30.0m² 83.9m²
Löðarstærð =		1593.9m²
Nýtingarhlutfall löðar =		0,730

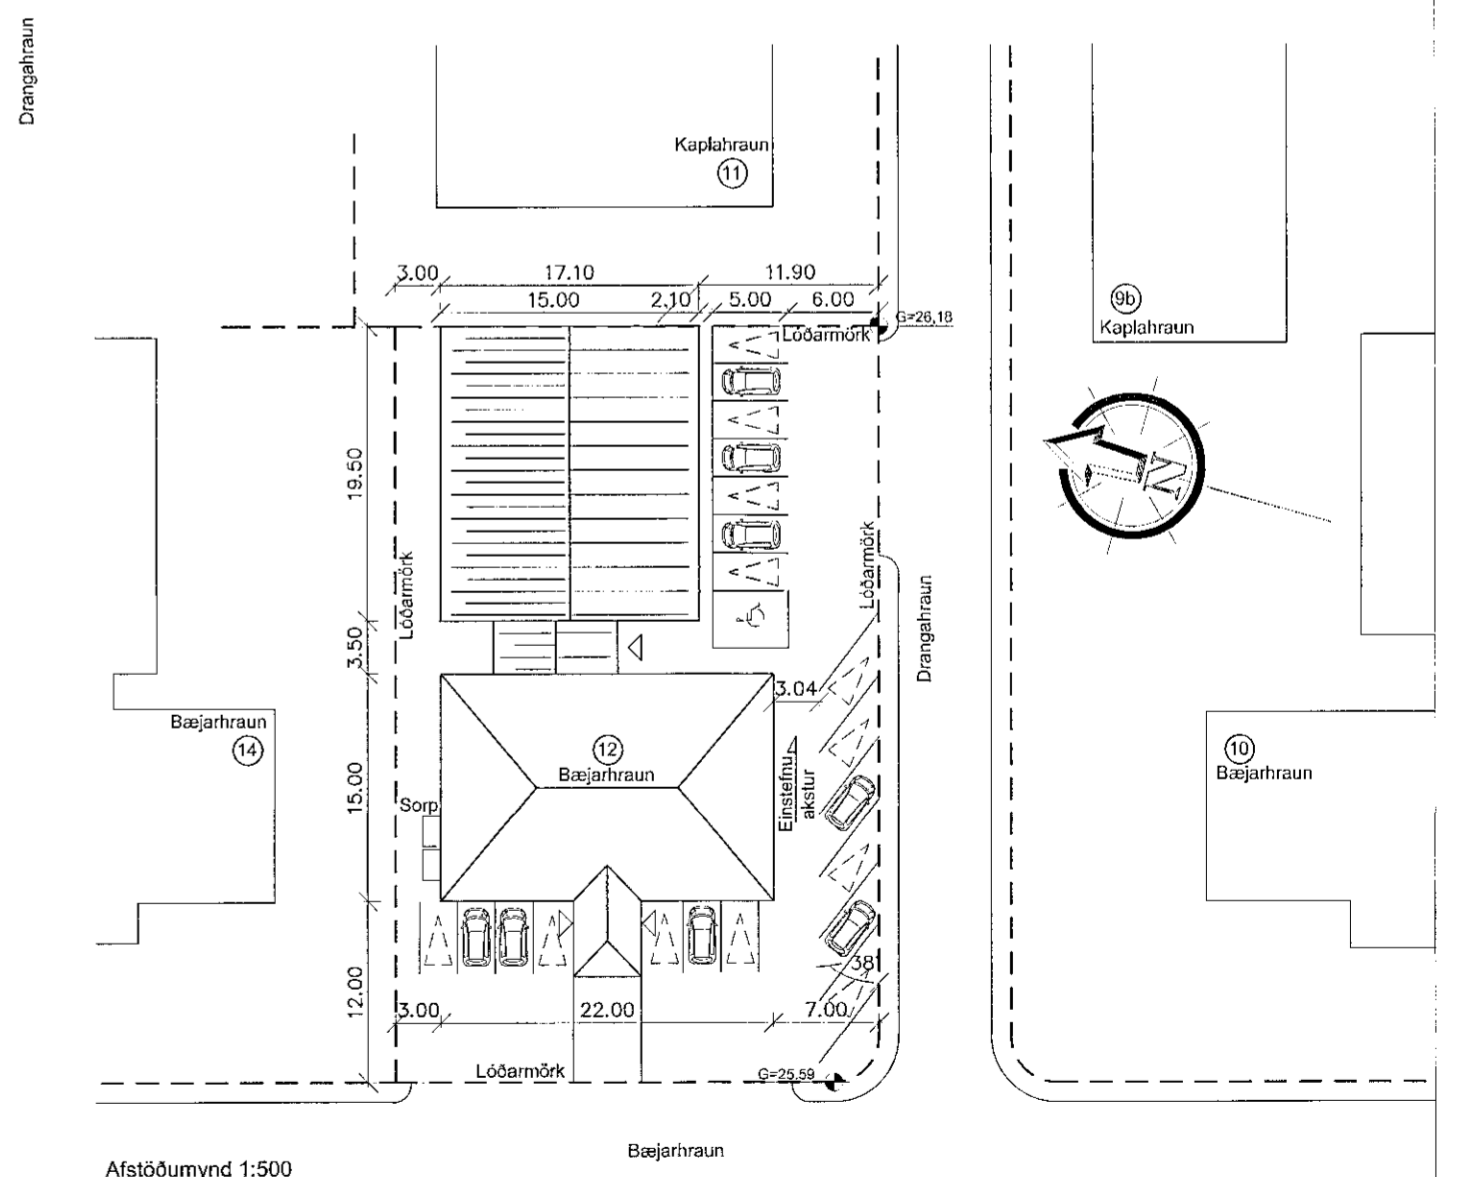

Afstöðumynd 1:500

SHS
18.01.2022

rögg
teiknistofa
Rögnvaldur Harðarson Byggingafræðingur BFI kt: 0803/9-3319

BÆJARHRAUN 12
HAFNARFIRDI
ADALUPPDRATTUR
GRUNNMÝND, AFSTÖÐUM

VEIK: 0121
KVARDI: 1:500 1:100
DAGS: 24.11.2021
TEKNAÐ: Röggi