

**Samþykkt þann**  
 02. FEB. 2022  
*Byggingarlausnir og ristnarliði*  
*Selvar Þjornadóttir*

Tákn	
GN	= Gólfniðurfall
HN	= Þakniðurfall
SN	= Svafniðurfall
LR	= Loftræsting
VLR	= Vélknúin loftræsting
PK	= Póstkassar
NL	= Neyðarfjós
BO	= Björgunarop
R	= Reykskynjari
HSL	= Handslökkviltæki
ÚT	= Merktur útgangur
HV	= Hiltaveita
VV	= Vatnsveita
RR	= Rafmagnsveita
ÚK	= Útkrani
DS	= Dyrasími
	= Felliðstigi við björgunarop
	= Brunaslanga
	= Stigleiðsla
	= Stigleiðsla út
	= Stjórnstöð brunaviðvörðunarkerfis
	= Inntak
	= Bilastæði fyrir fatlaða
	<b>Brunatákn</b>
	Veggir og hæðaskit
	EI60
	EI90
	A-EI60
	A-EI120
	REI60
	REI120
	A-REI120
	<b>Hurðir</b>
	E30-CS
	EI30-CS
	EI60-CS
	<b>Gluggar</b>
	E30

Útg.	Dags.	Lýsing	Nafn

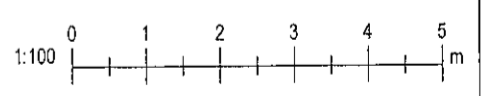



**Kristinn Ragnarsson arkitekt ehf.**  
 Hiltásmári 19 - 2.hæð, 201 Kópavogur, Ísland  
 S. 564.2255, Fax. 544.4225  
 Kt. 581298.3589, www.krark.is, krark@krark.is

**Drangsskarð 8**  
**Hafnarfjörður**


Landeignarnúmer:	225419	Staðgreinir:	1400-1-
Verkefngund			

**Snið 1-4**


Aðaluppdrættir			
Hönnun:	RCM.LPM	Verknúmer:	21032IP
Verkefnastjóri:	RCM	Mælikvarði:	1:100
Teiknað:	HGR.RLF	Dagsetning:	09.11.2021
Yfirfarið:	RCM.LPM	Blað:	Útgáfa:

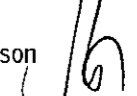Samþykkt:	Kristinn Ragnarsson Kt. 120944.2669		A301
-----------	--	---	------


**Snið 1**  
1:100

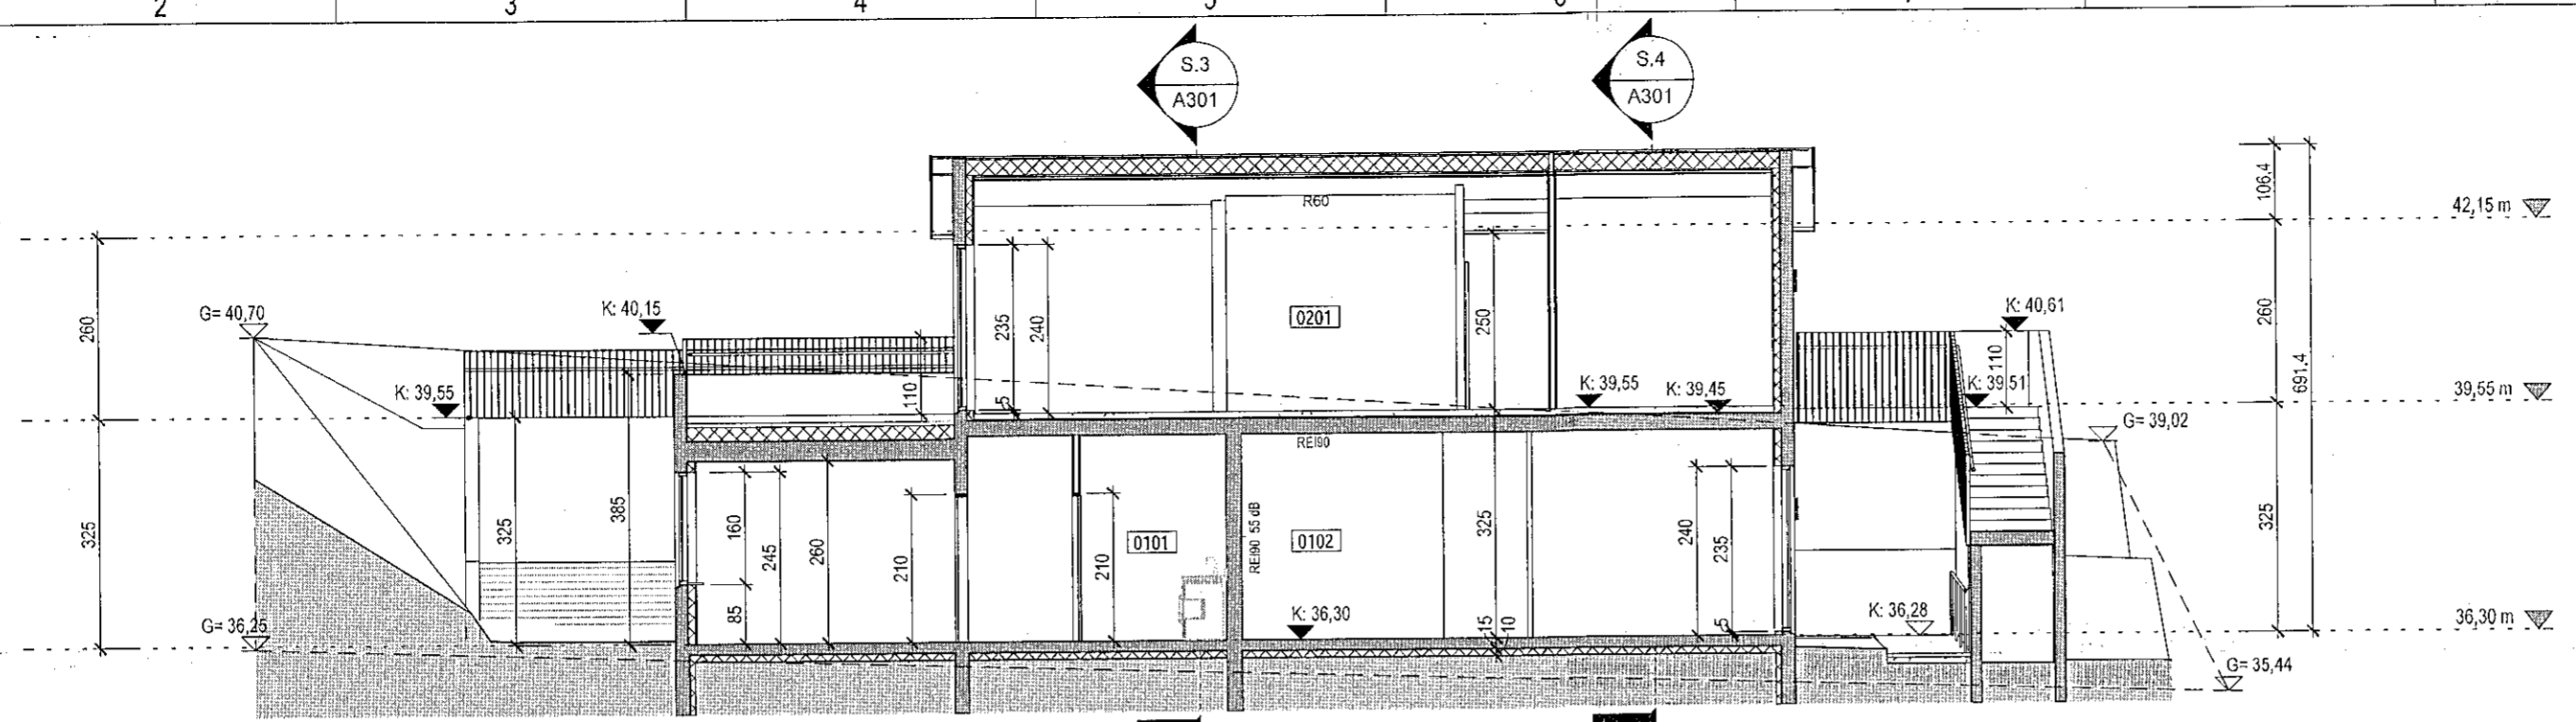

**Snið 2**  
1:100

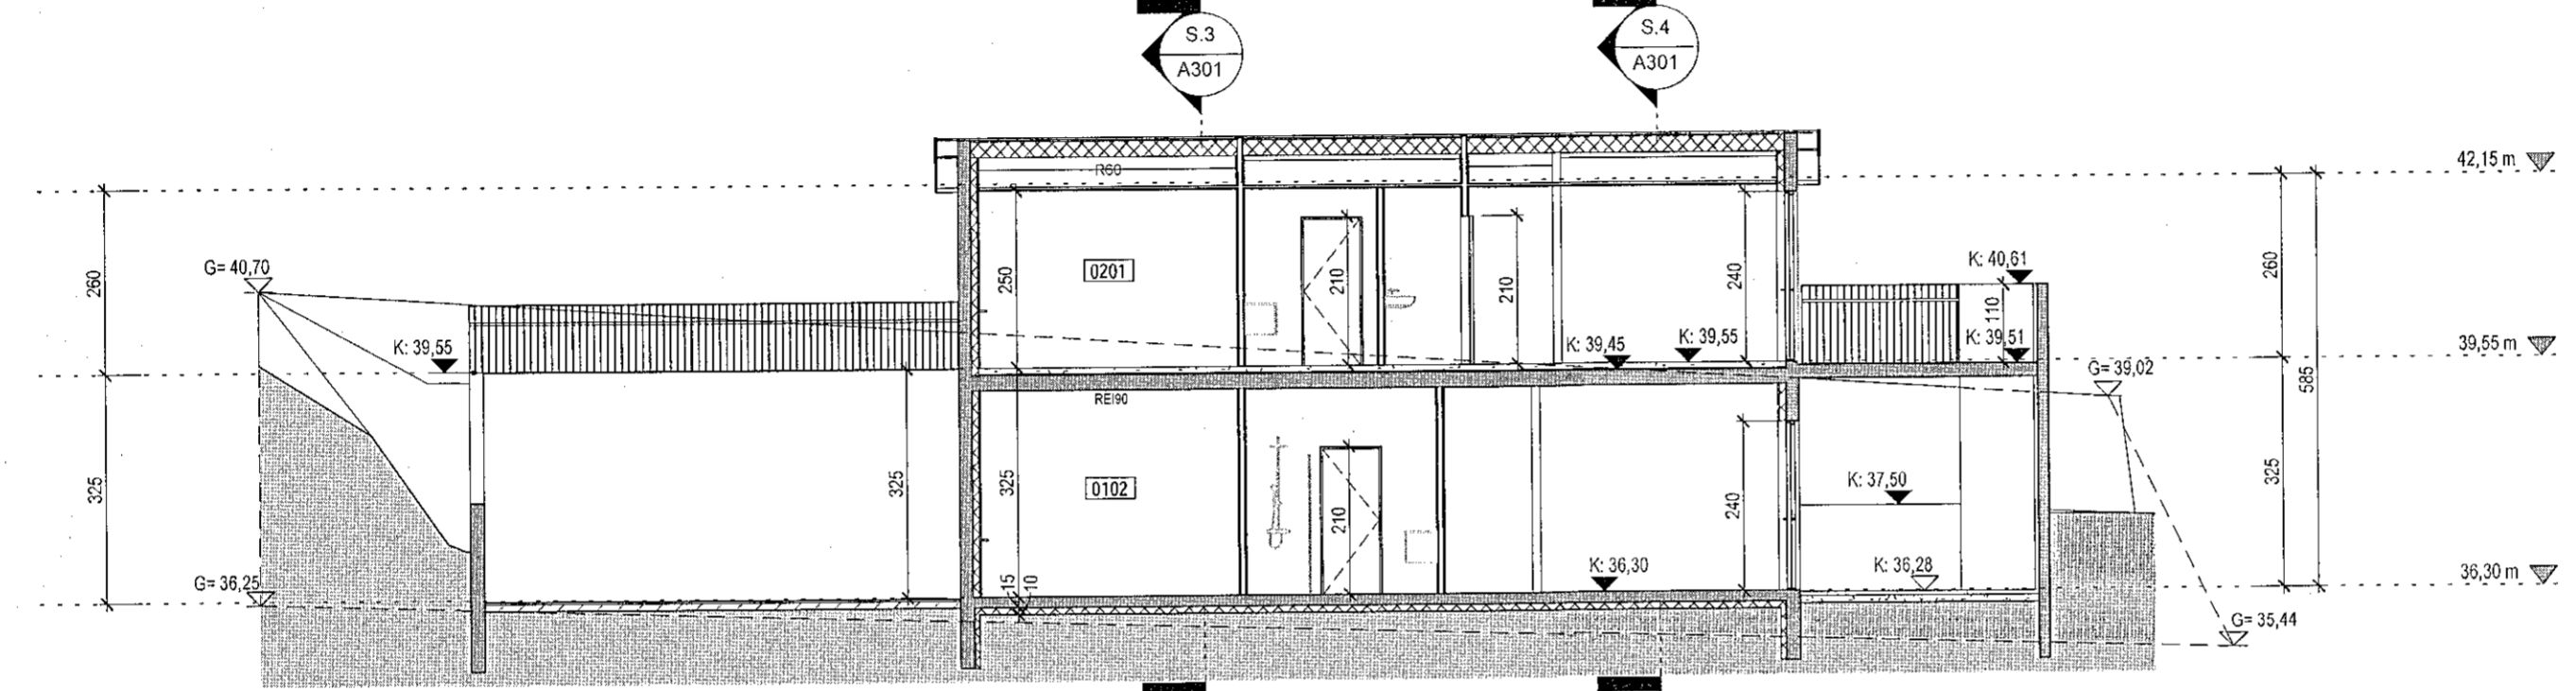

**Snið 3**  
1:100

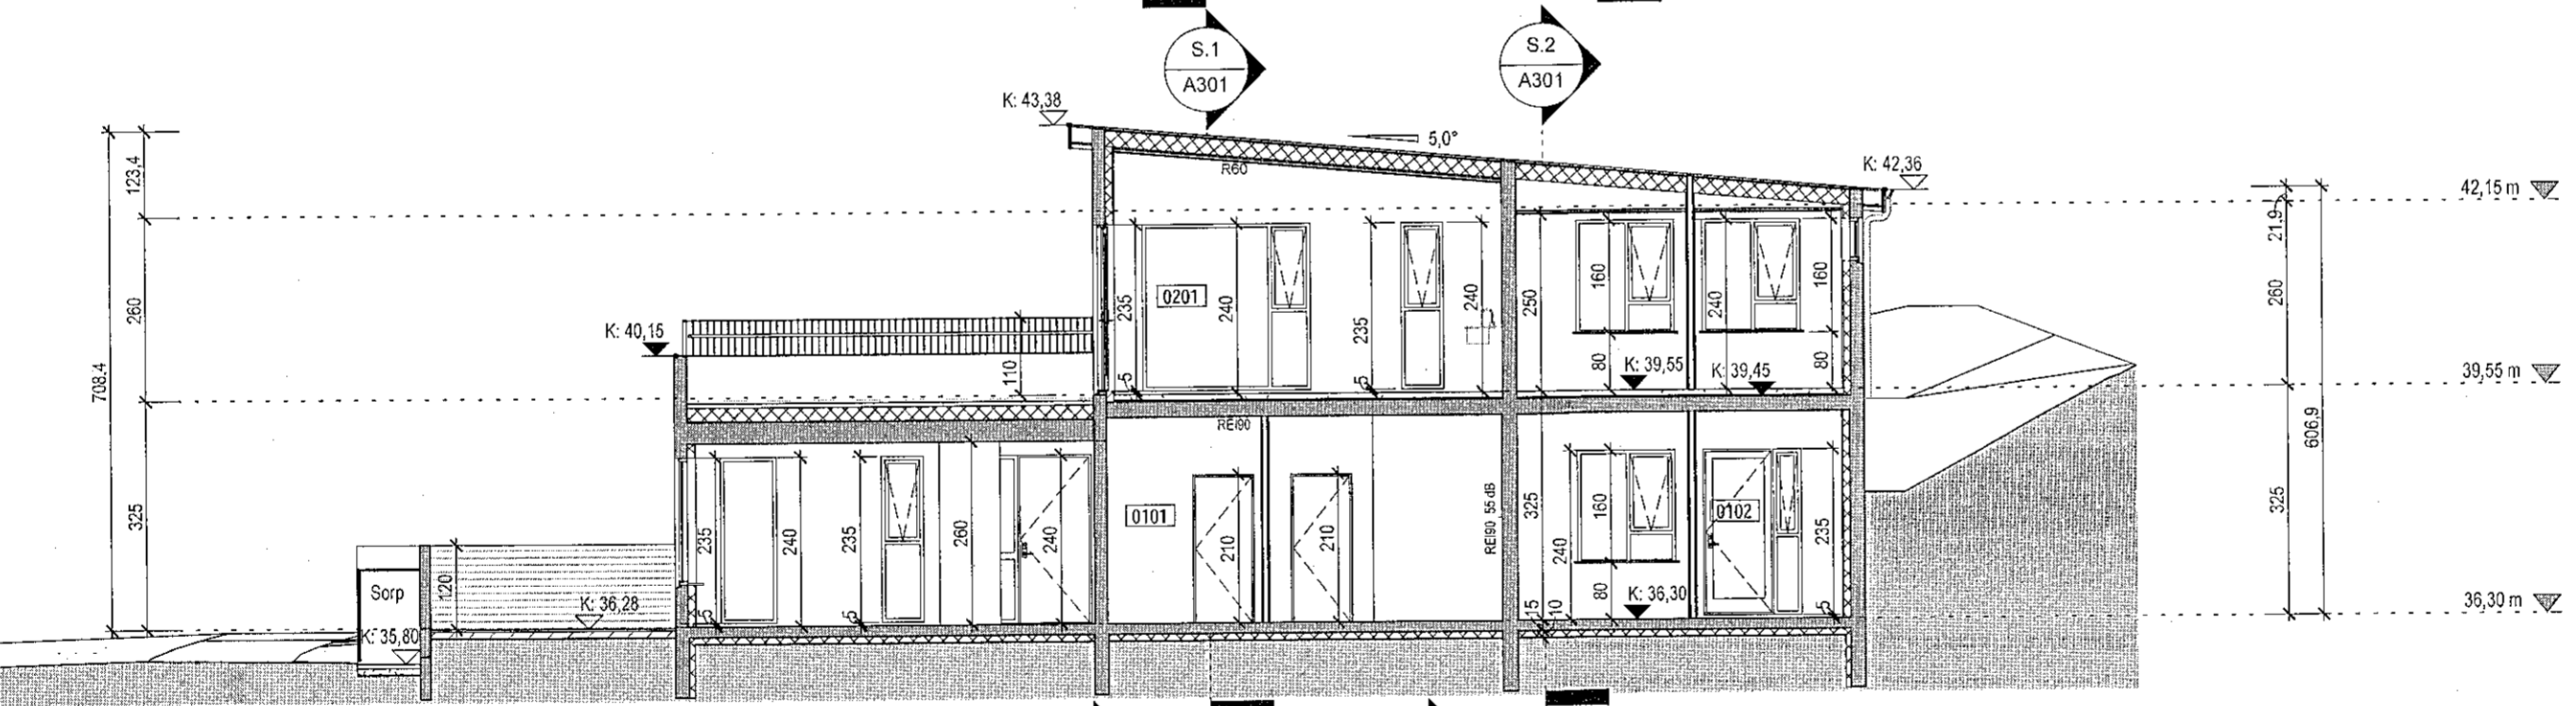

**Snið 4**  
1:100

