



Samþykkt þann

16. FEB. 2022

Byggingarvaldið í Hafnarfirði
Sigrún Björnsdóttir

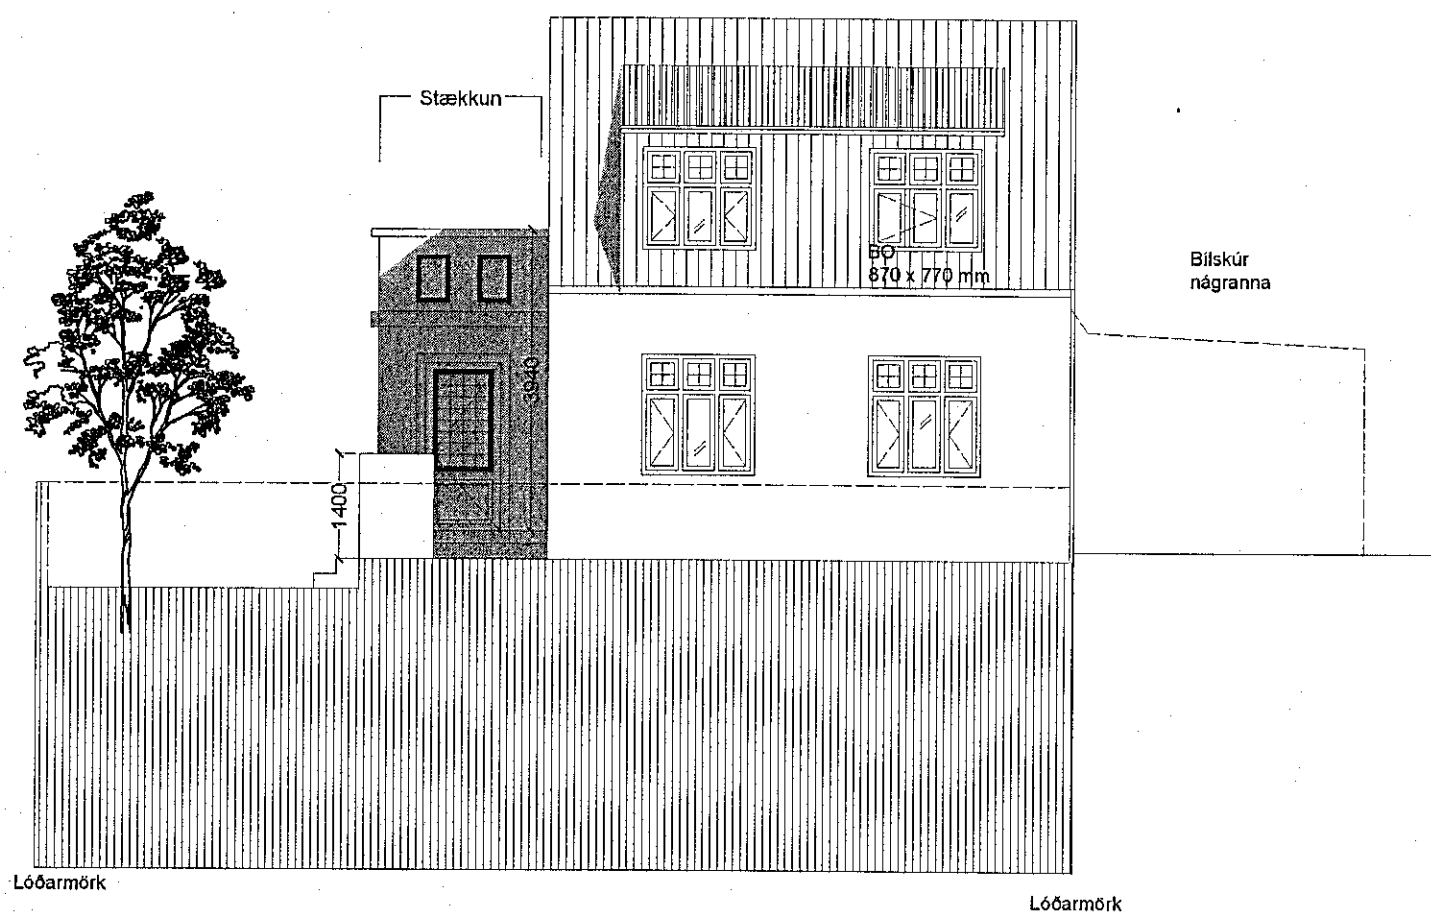

Útlit Suður Mkv. 1:100

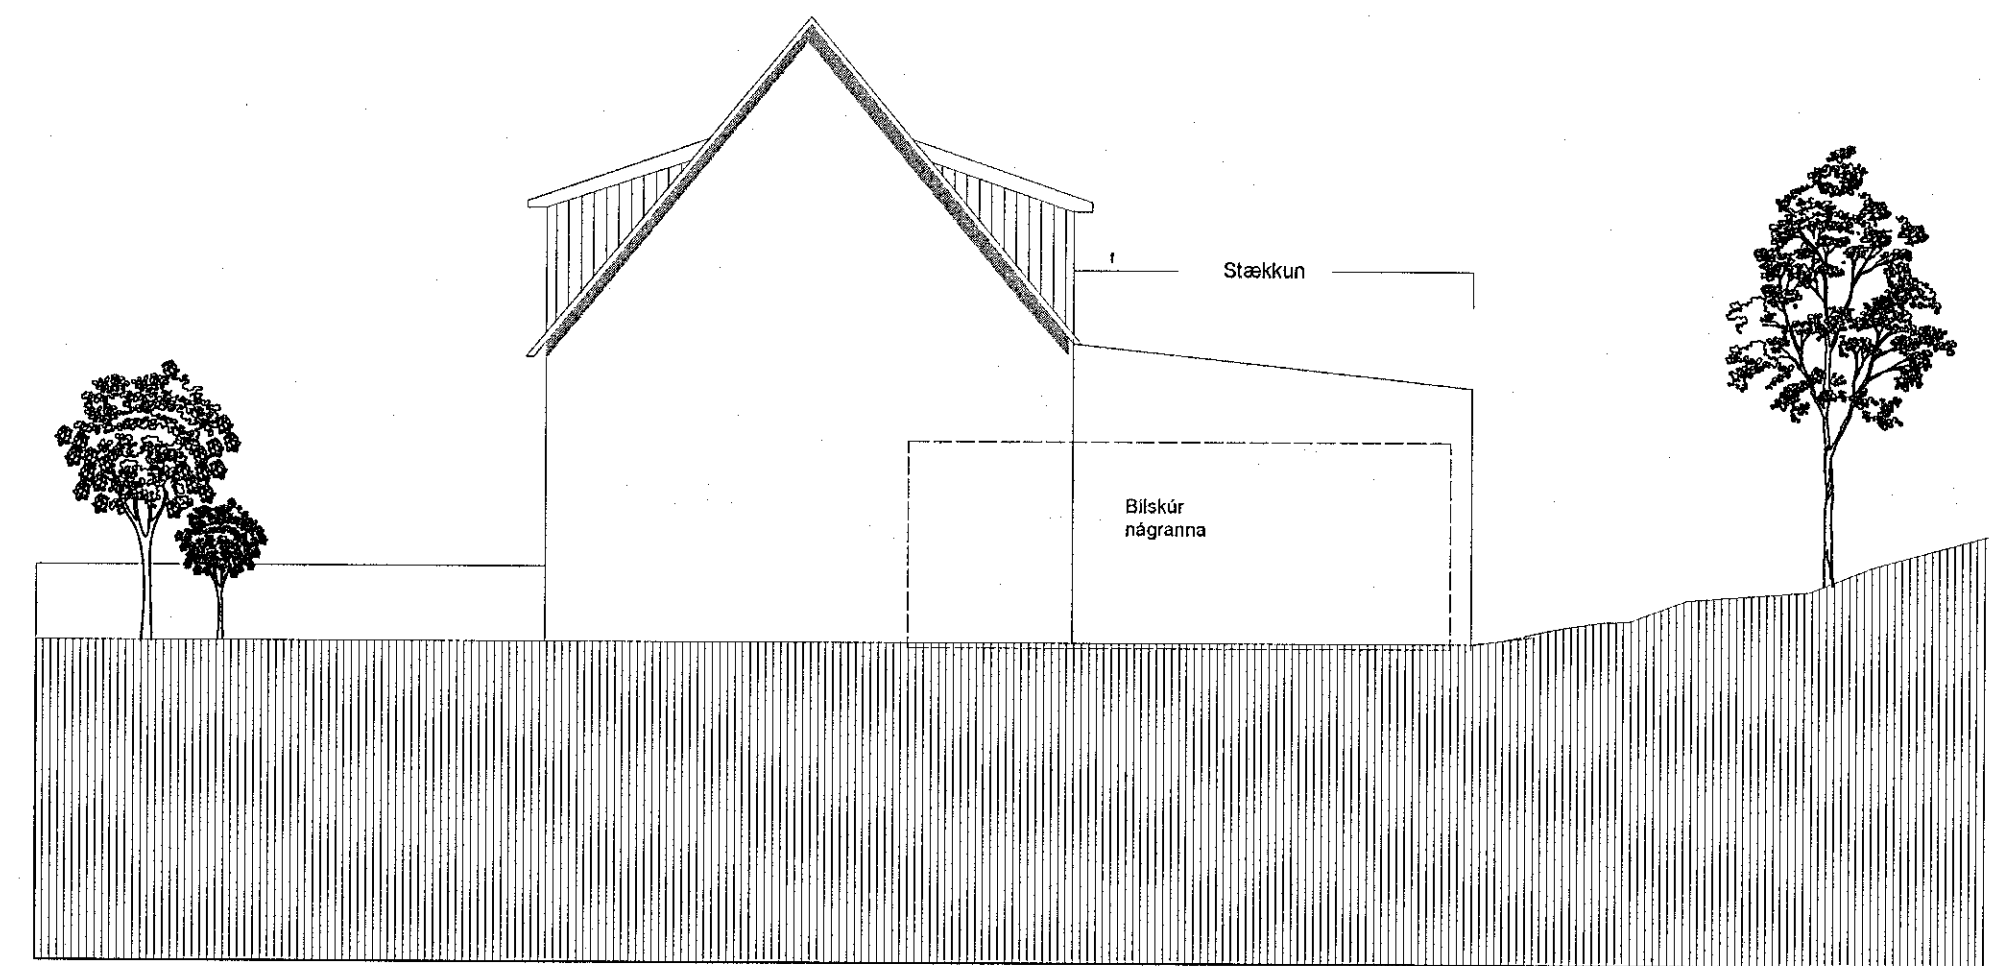

Útlit Austur Mkv. 1:100

SH3
15.02.2022

Heiti:	Norðurbraut 17, Hafnarfirði Viðbygging	Mkv. 1:100 A2
Verkefni:	Útlit Suður/Austur	Dags. 30.11.2021
Hönnun:	Eygló Karólína Benediktsdóttir María Halldórsdóttir	Teikning nr. 0294
Yfirfarið:	Eggert Guðmundsson Kennitala 230156-2399 <i>E. Guðmundsson</i>	