



Útlit Vestur

Mkv. 1:100

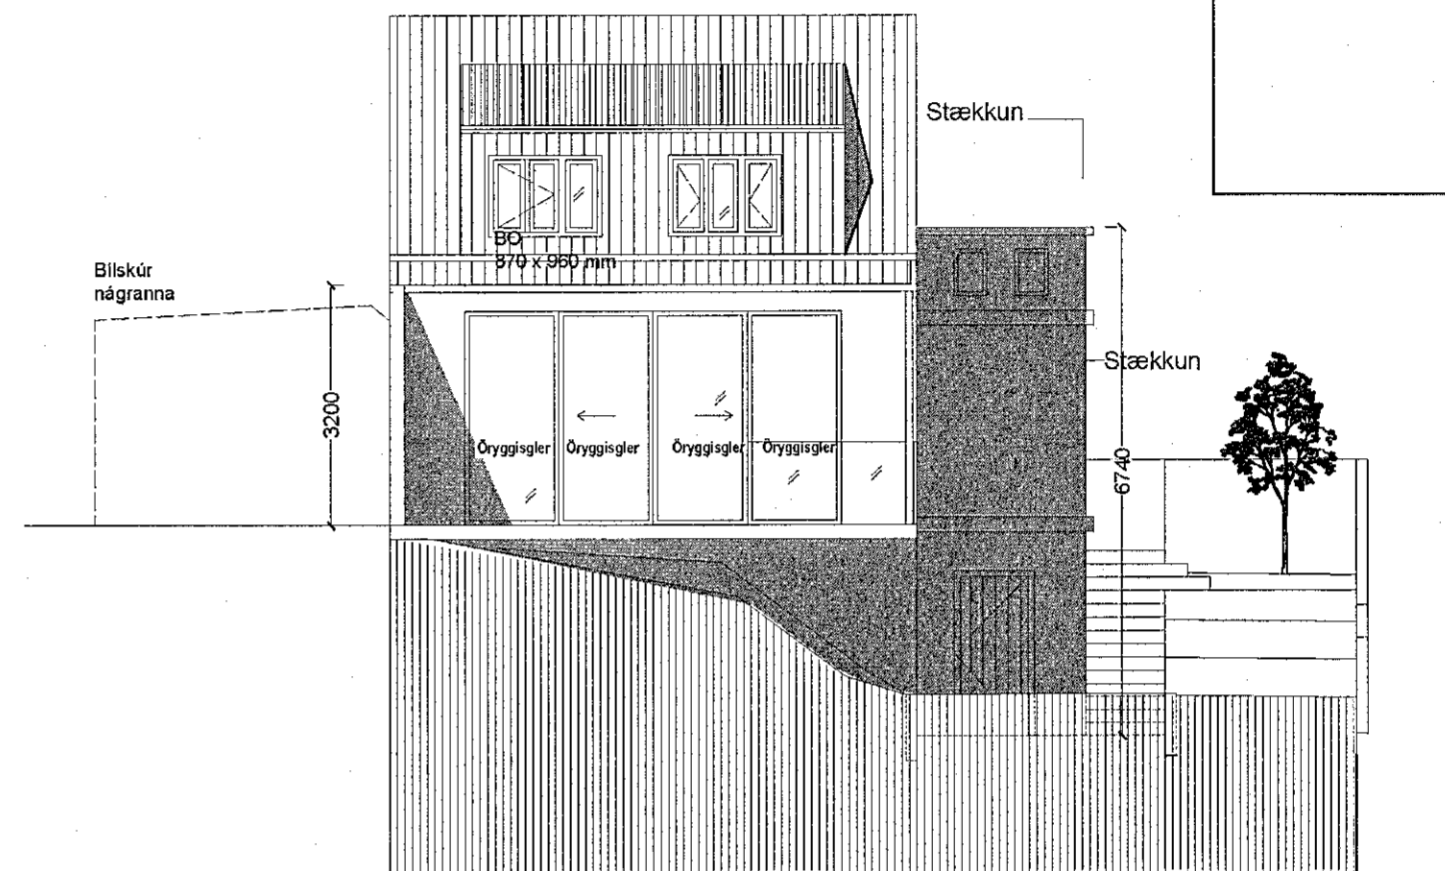

Útlit Norður

Mkv. 1:100

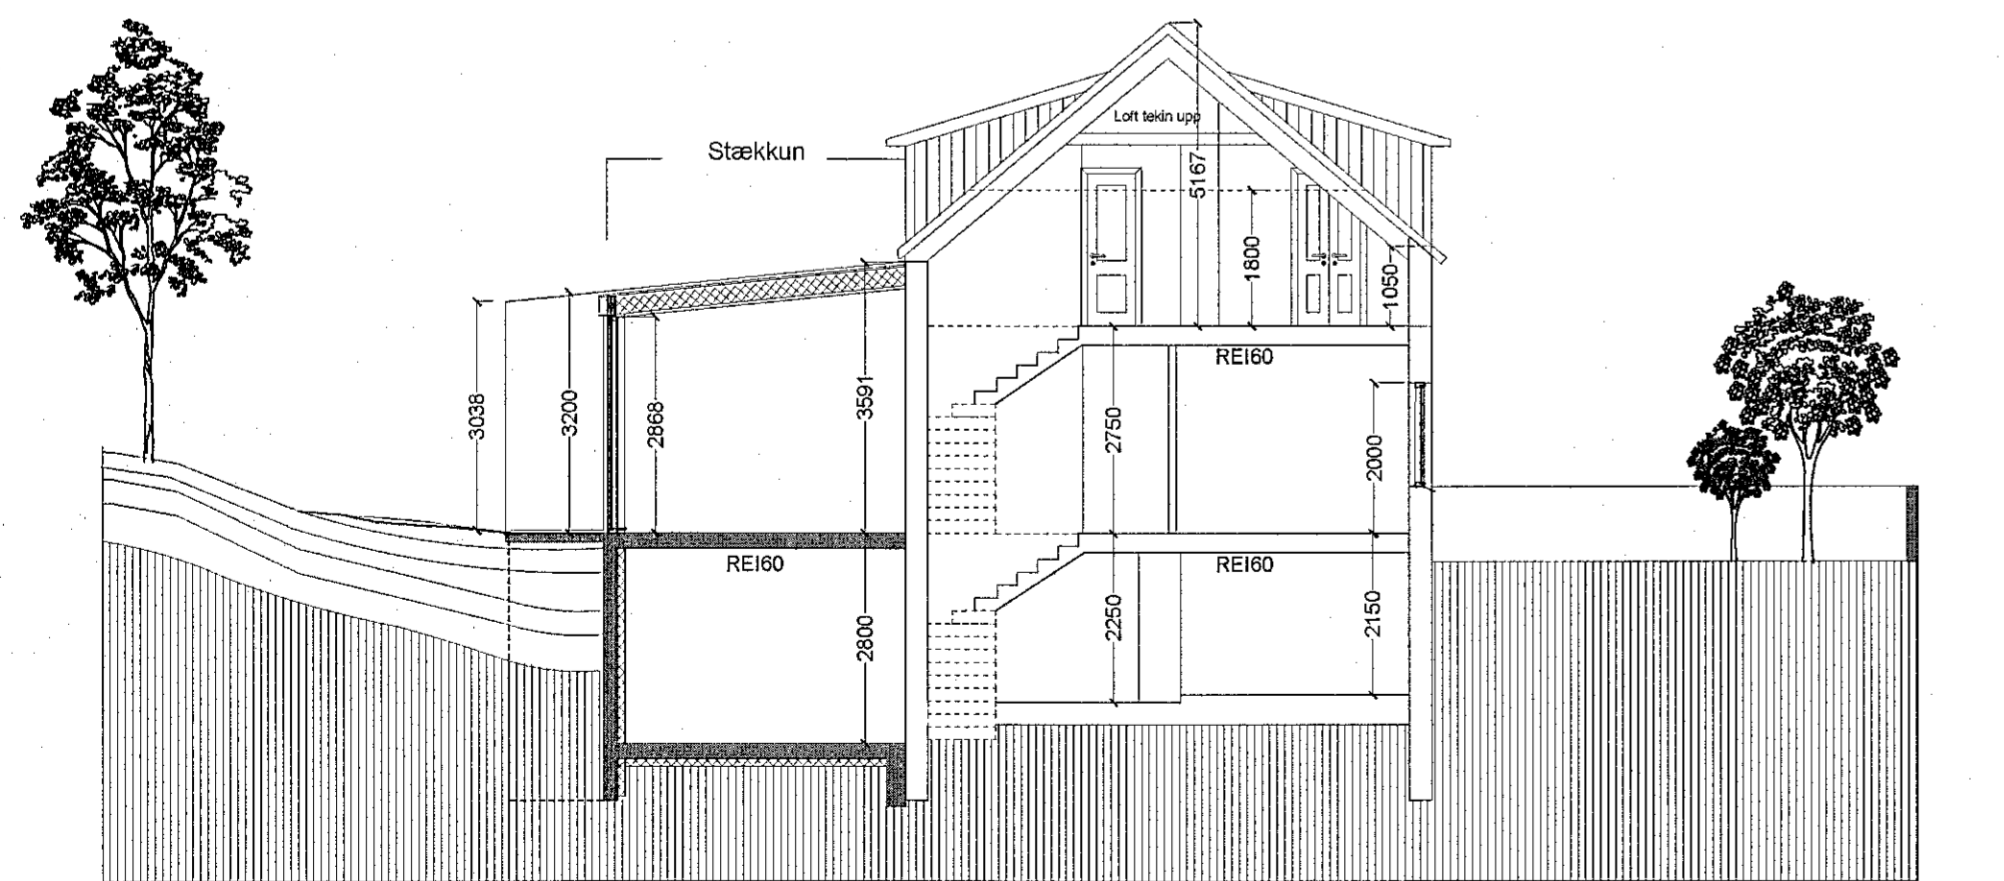

Snið AA

Mkv. 1:100

SHS
15.02.2022

Heiti:	Norðurbraut 17, Hafnarfirði Viðbygging	Mkv. 1:100 A2
Verkefni:	Útlit Vestur / Norður Snið A-A	Dags. 30.11.2021
Hönnun:	Eygló Karólína Benediktsdóttir María Halldórsdóttir	Teikning nr. 0293
Yfirfarið:	Eggert Guðmundsson Kennitala 230156-2399	<i>E. Guðm.</i>