


Ásýnd norður
mkv: 1:100

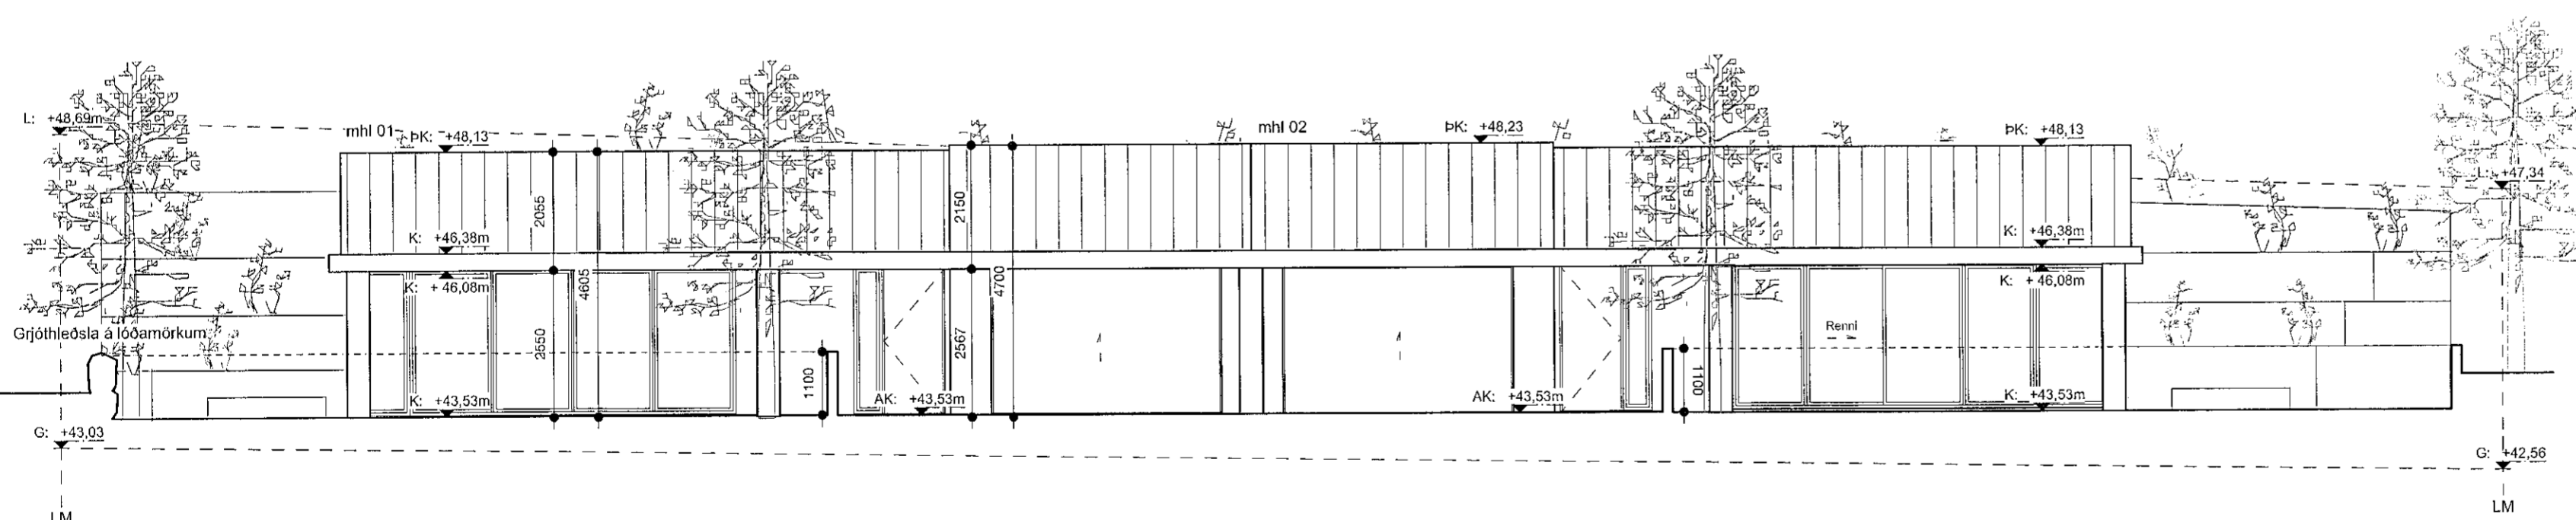

Ásýnd vestur
mkv: 1:100

Skýringar

NLR	Náttúruleg loftþræsting
VLR	Véiræn loftþræsting
GN	Gólfmúrurial
PK	Þakkóti
FGK	Frágenginn gólfkóti
K	Hæðarkóti á landi
G	Hæðarkóti á lóðamörkum við götu skv hæðarblaði
L	Hæðarkóti á lóðamörkum við land skv hæðarblaði
FL	Flóttaleið
BO	Björgunarop
R	Reykskynjari
SLT	Sjókkvitæki
EVT	Eidvarnarleppi
HL	Hleðslustöð rafþota

Fyrirvari

Öll mál eru í millimetrum (mm), allir kólar eru í metrum (m). Mælið ekki af teikningum.
Teikning skal lesin með viðeigandi gögnum, verkýtingum og teikningum annarra hönnuða.
Öll mál skal athuga á staðnum áður en smíði hefst. Misræmi í teikningum og vafaatriði skal tilkynna arkitektum strax.

Þessi áætlun 300674529
Guðni Holmar 2004793874

A	Útlit að framanverðu, hús lækkað um 20cm	02.07.21	AMP	AGLA
B	Steyptir stoðveggir hækkaðir í 110cm, grjóthleðsla bakvið hús og á lóðamörkum við 19	01.11.21	AGLA	AGLA

Útgáfa Breyting Dags. Teiknað Yfirfarið

Völuskarð 21

Landeignarnr. L227985

Parhús 134 Verknr.

Tegund verks

Áðalupprættir A2 / 1:100 Stærð / mkv.

Ásýndir

A-301 B 3/6

Raðnúmer Útgáfa Blað

ÁMP AGLA 01.11.21

Teiknað Yfirfarið Útgáfa dags.

TRÍPÓLÍ ARKITEKTAR

Klapparsög 16 | 101 Reykjavík | s: 519-2930 | www.tripoli.is | tripoli@tripoli.is

Andri G. L. Andrésson | Arkitekt ETH FAI | kt: 240182-3949 | andri@tripoli.is
Guðni Valberg | Arkitekt FAI | kt: 250880-5299 | gudni@tripoli.is
Jón Davíð Ásgerisson | Arkitekt FAI | kt: 250280-5729 | jon@tripoli.is