


Sneiðing A-A
mkv: 1:100

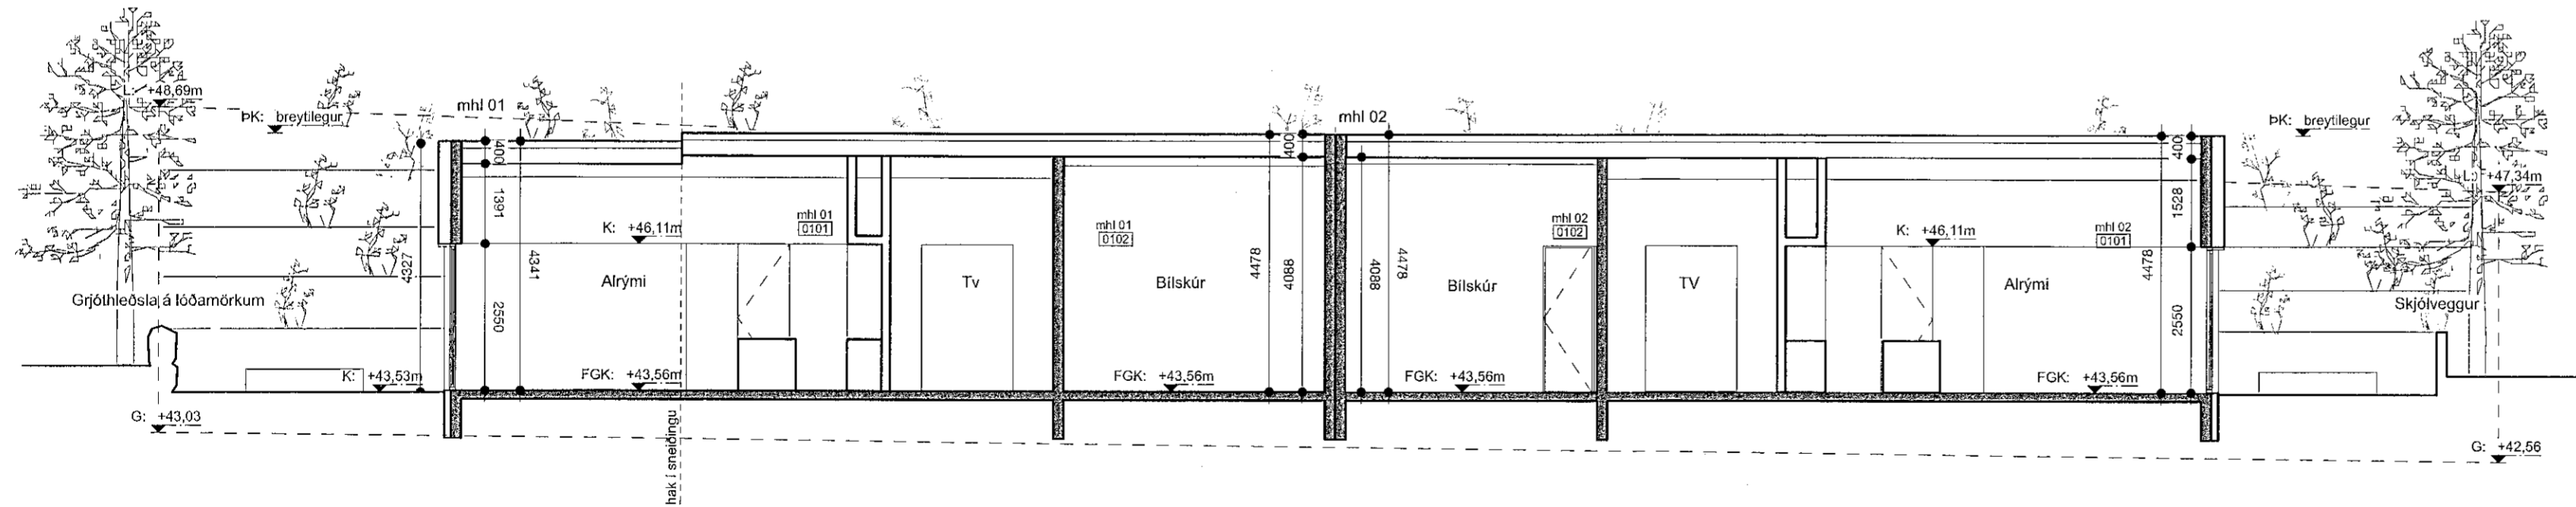

Sneiðing B-B
mkv: 1:100

Skýringar

NLR	Náttúruleg loftþræsting
VLR	Vétræn loftþræsting
GN	Gölmíðurfali
PK	Pakkóti
FGK	Frágenginn gölfkóti
K	Hæðarkóti á landi
G	Hæðarkóti á lóðamörkum við götu skv hæðarblaði
L	Hæðarkóti á lóðamörkum við land skv hæðarblaði
FL	Flöttaeið
BO	Björgunarop
R	Reykshljómar
SLT	Stökkviteki
EVT	Eltvarnarteppi
HL	Hleðslustöð ratbíla

Fyrirvari

Öll mál eru í millimetrum (mm), allir kótar eru í metrum (m). Mælið ekki af teikningum.

Teikning skal lesin með viðeigandi gögnum, verklysingum og teikningum annarra hönnuða.

Öll mál skal athuga á staðnum áður en smíði hefst. Misræmi í teikningum og vafaatriði skal tilkynna arkitektum strax.

Þouq Eilif 3006774527
Guðm. Höfman 280417433

A	Útlit að framanverðu, hús lækkað um 20cm	02.07.21	ÁMP	AGLA
B	Steyptir stoðveggir hækkaðir í 110cm, grjóthleðsla bakvið hús og á lóðamörkum við 19	01.11.21	AGLA	AGLA

Útgáfa	Breyting	Dags.	Teiknað	Yfirfarið
--------	----------	-------	---------	-----------

Völuskarð 21

Landeignanr. L227985

Parhús	134
--------	-----

Tegund verks	Verknr.
--------------	---------

Aðaluppdrættir	A2 / 1:100
----------------	------------

Sneiðingar	Stærð / mkv.
------------	--------------

A-310	B	5/6
-------	---	-----

Raðnúmer	Útgáfa	Blað
----------	--------	------

ÁMP	AGLA	01.11.21
-----	------	----------

Teiknað	Yfirfarið	Útgáfa dags.
---------	-----------	--------------

TRÍPÓLÍ ARKITEKTAR

Klapparstígur 16 | 101 Reykjavík | s: 519-2930 | www.tripoli.is | tripoli@tripoli.is

Andri G. L. Andrésson | Arkitekt ETH FAI | kt: 240182-3949 | andri@tripoli.is
Guðni Valberg | Arkitekt FAI | kt: 250880-5299 | gudni@tripoli.is
Jón Davíð Ásgeirsson | Arkitekt FAI | kt: 250280-5729 | jon@tripoli.is

©Trípólí Arkitektar
Öll afnot og alifnot teikninga að hluta eða í heild er háð skriflegu leyfi höfundna.