




ÚTLIT - SUÐUR
1:100 (A1)

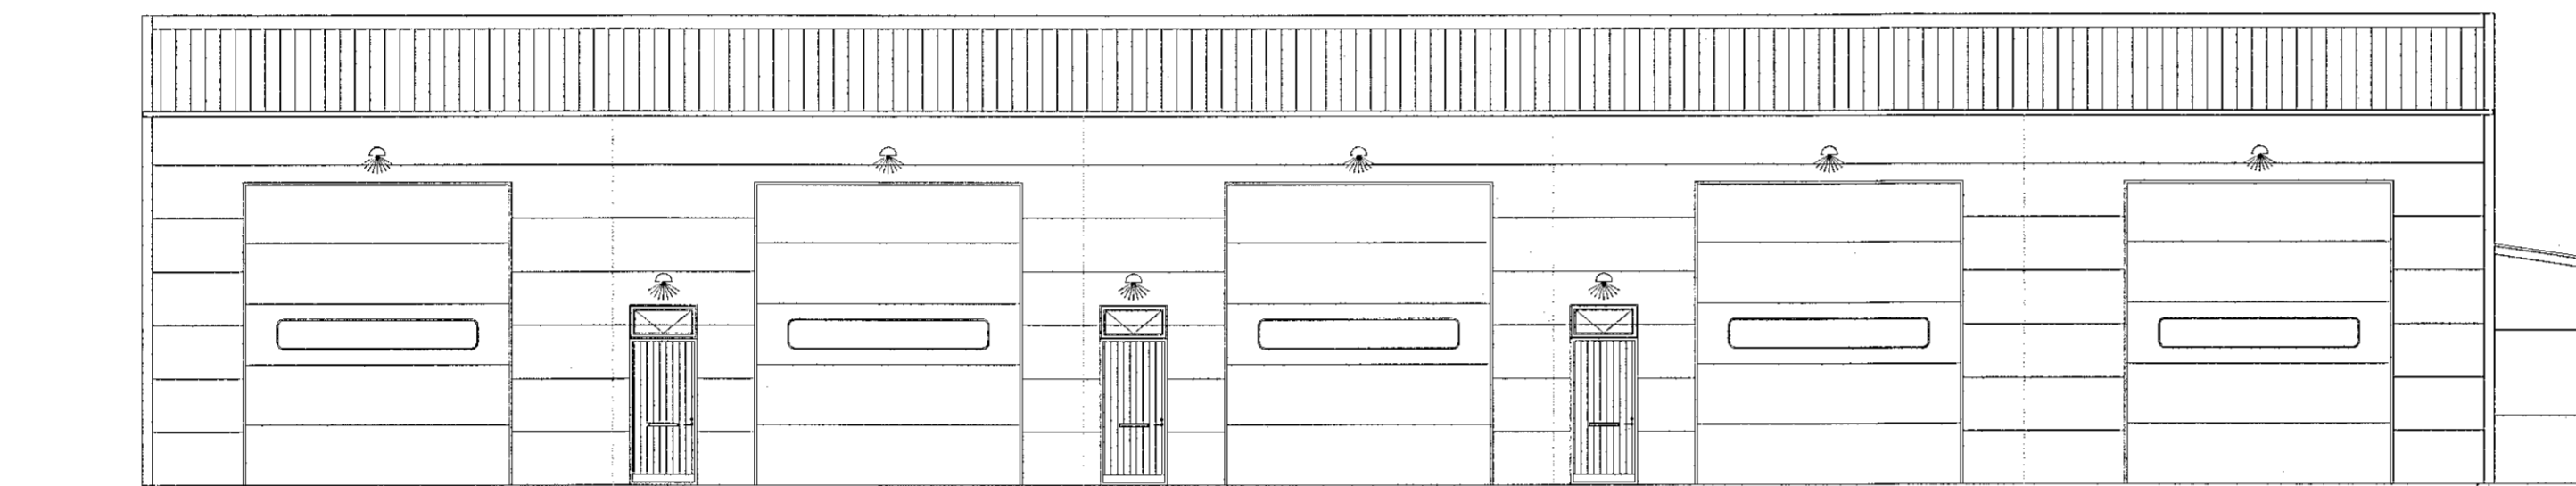

ÚTLIT - NORÐUR
1:100 (A1)

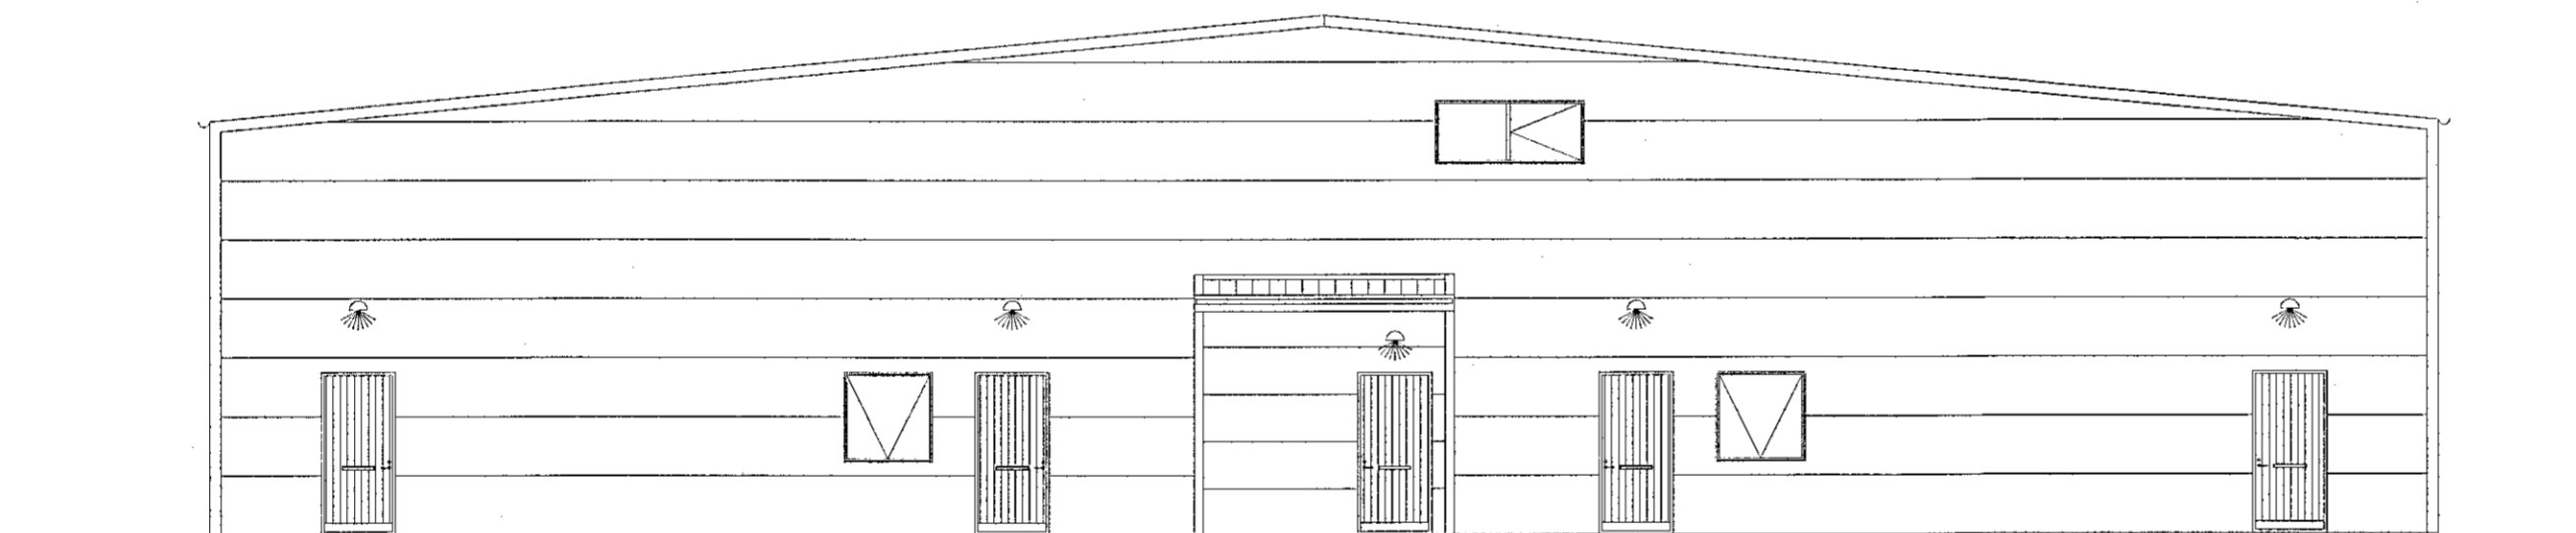

ÚTLIT - VESTUR
1:100 (A1)

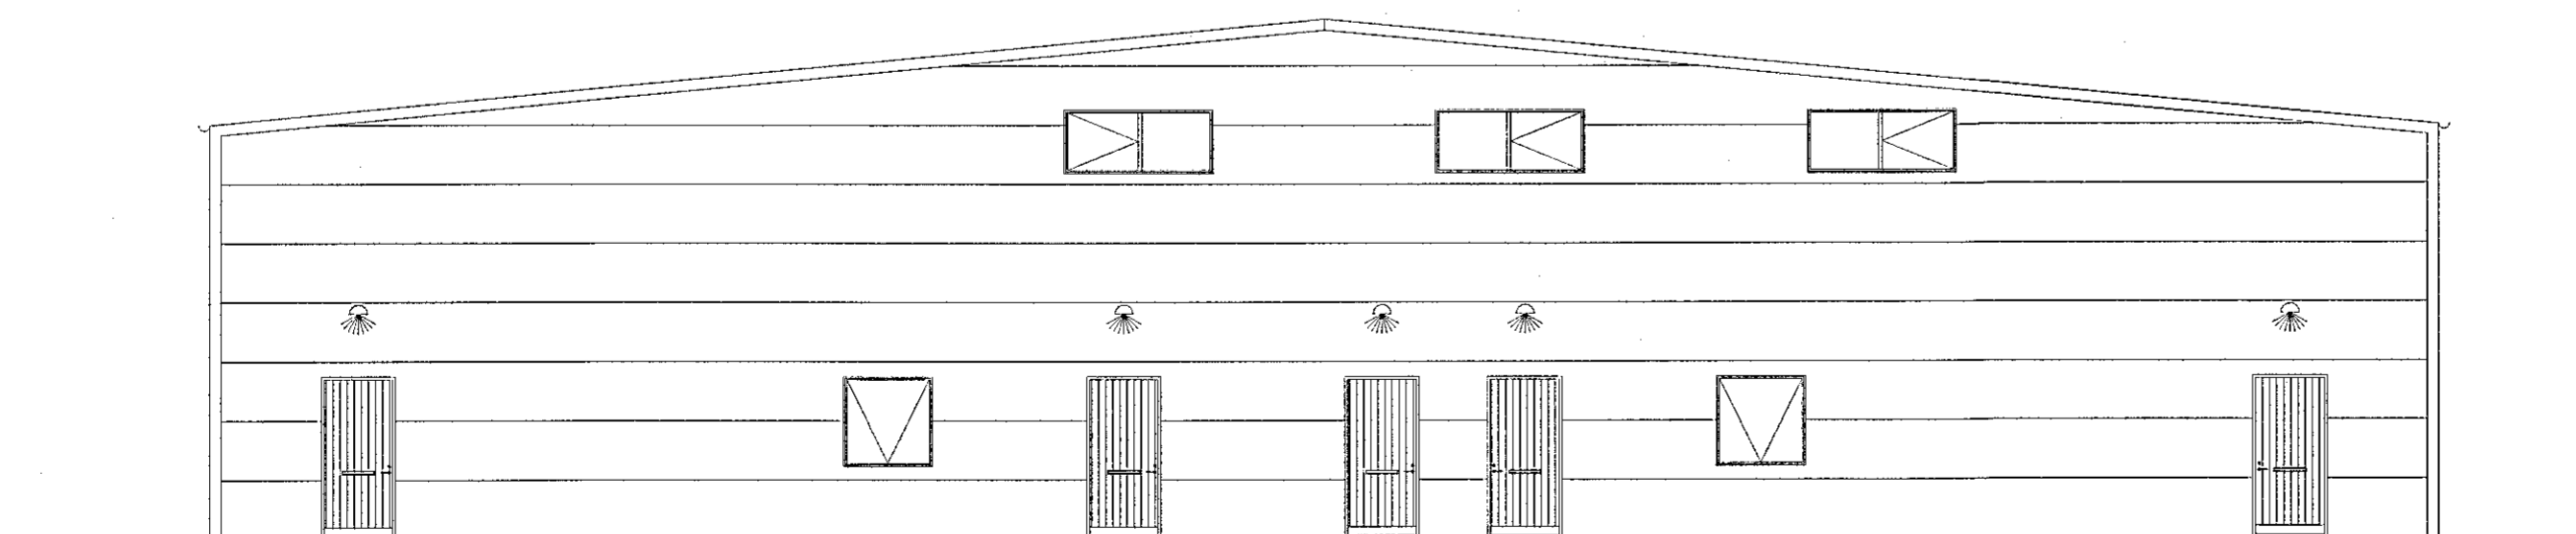

ÚTLIT - AUSTUR
1:100 (A1)

NEYÐAR-
ÚTGANGUR

DOFRAHELLA 3 - HAFNARFIRÐI

ATVINNUHÚSNÆÐI	Mkv.	1:100
Mhl.01 ÚTLIT - SNIÐ	Hannað	EV
Mhl.01 SAMANTEKTARBLAÐ	Telknað	EV
Dags. 22.FEB.2022 Blað 2 AF 3	Nr.	A002
	Yfirfarið	ev

Eyjólfur Valgarðsson

A1

Nr.	Dags.	Breyting	Al
1.	21.01.2022	GLUGGUM BÆTT VIÐ Á GÓFLUM	EV

Eyjólfur Valgarðsson
Byggingatæknifráedingur B.cs.
Hólmartúni 7 225 Álfanes
gsm:8917257 evtraust@gmail.com