




Hjallabraut 49A-D
Útlit austur 1:100

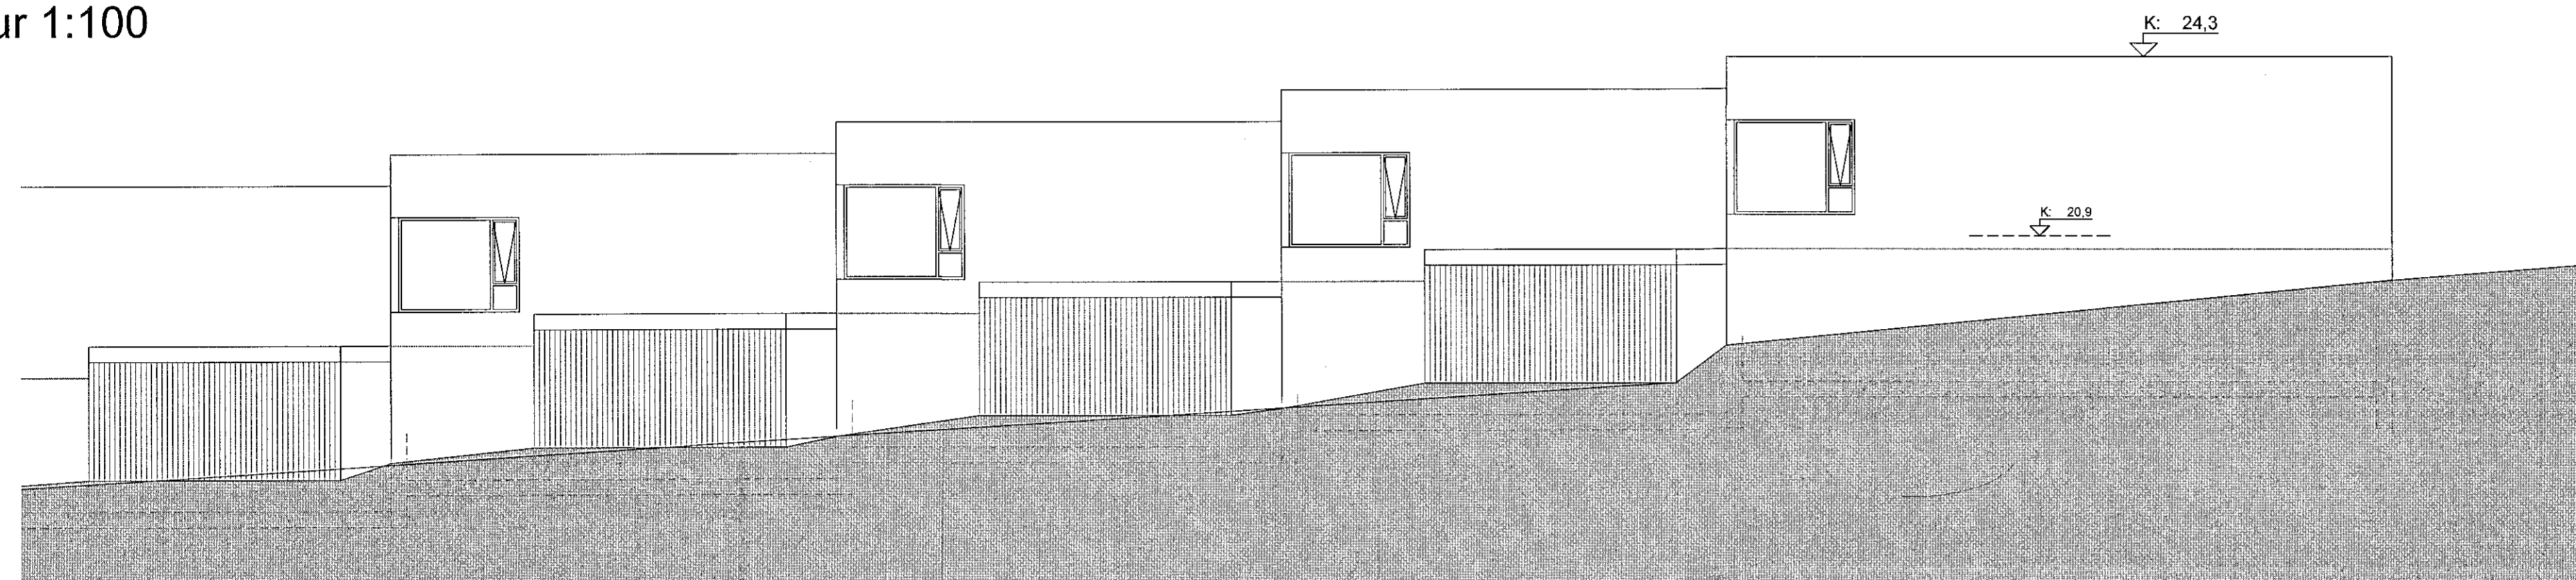

Hjallabraut 49A-D
Útlit norður 1:100

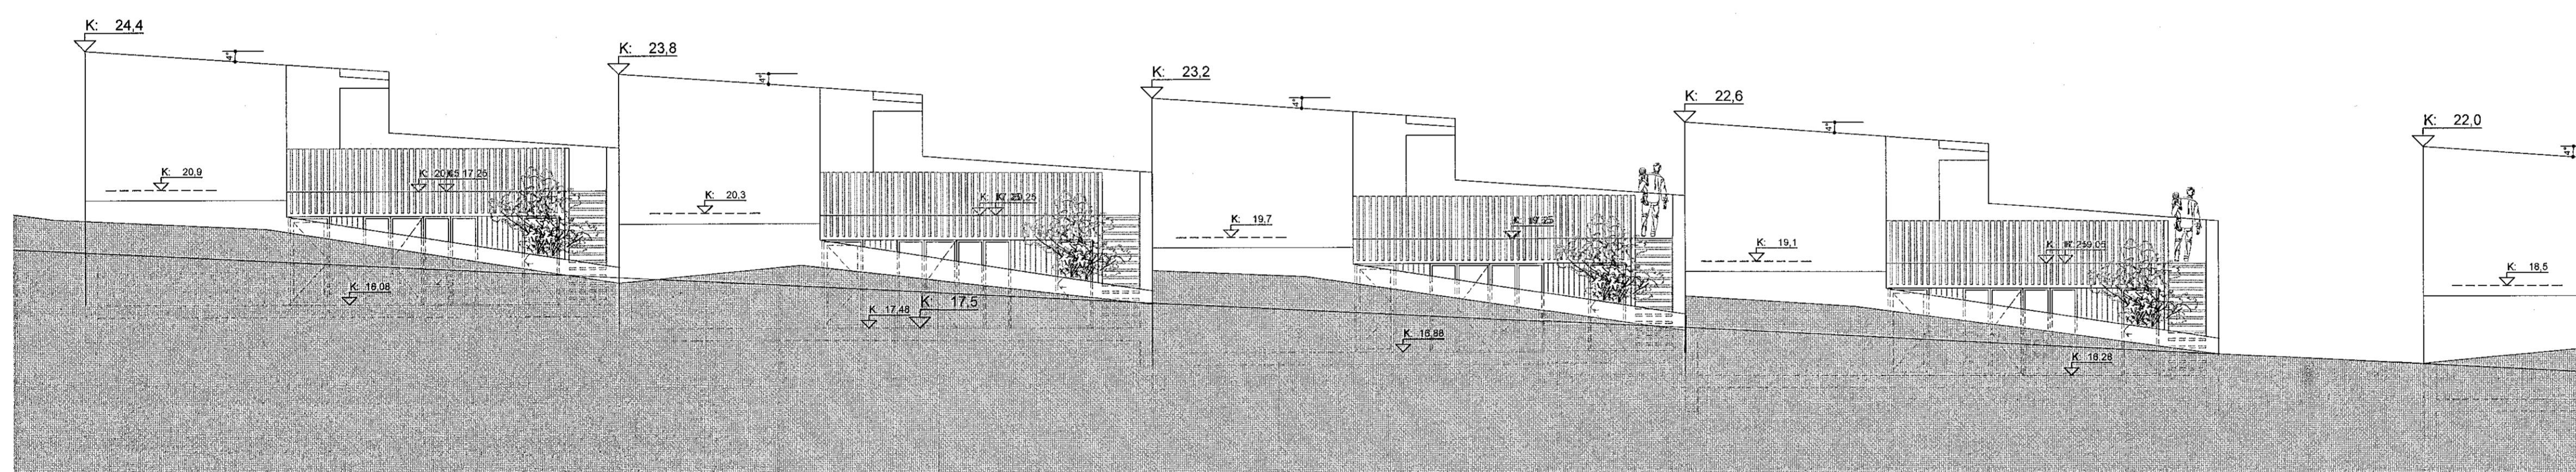


Hjallabraut 49dA-D
Útlit vestur 1:100

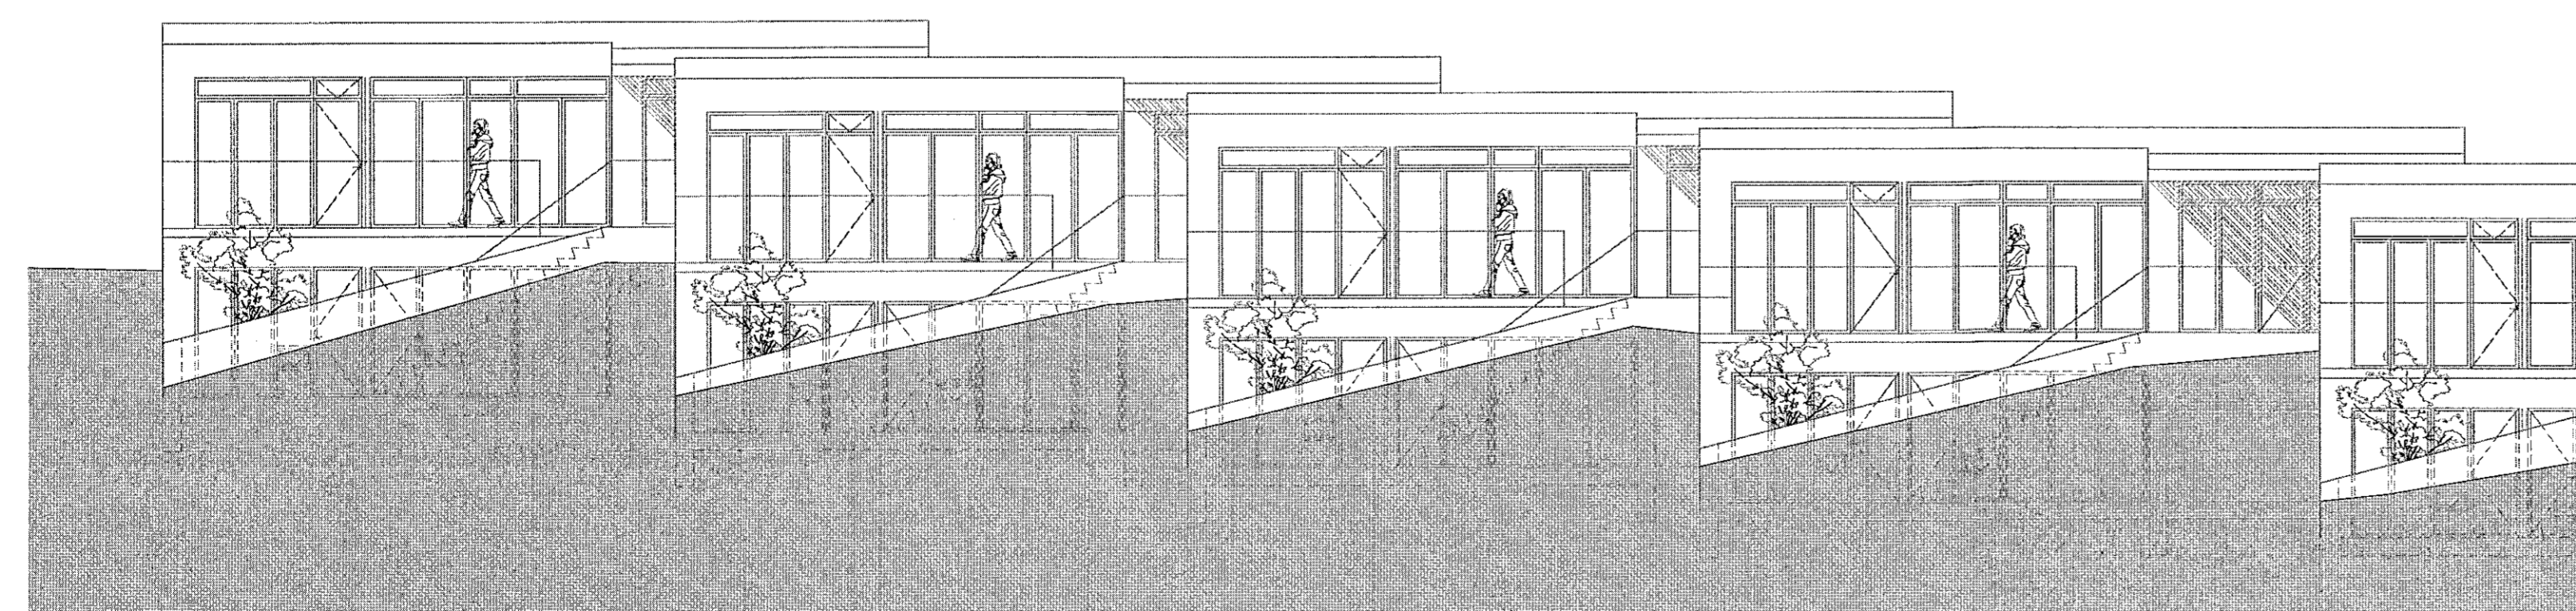

Hjallabraut 49A-D
Útlit suður 1:100

- GN Gólfniðurfall
- VLR Vélræn loftræsting
- RH Rafhleðslustöð
- RE Reykiskynjari
- EI90 Brunasamstæðuskil EI90 Veggir
- EI60 Brunahófun EI60 Veggir
- SI Slökkvitæki
- BO Börgunarop
- TI Timburklæðning

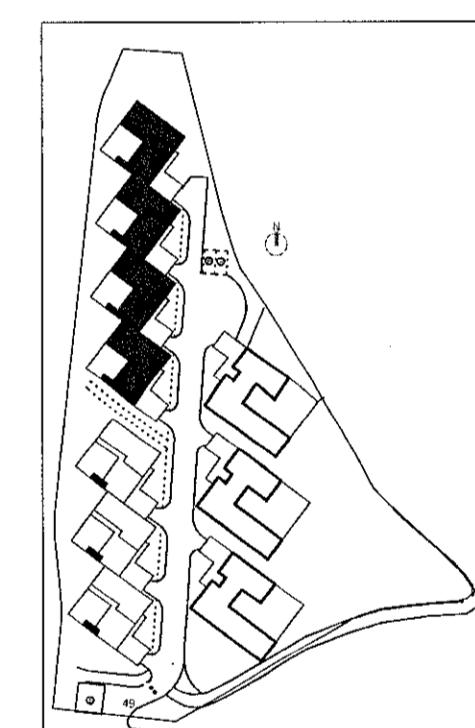

Skýringarmynd

HÖNDUNARSTADI:	
---	---
---	---
---	---
---	---
---	---
---	---
---	---
---	---
---	---
---	---
---	---

BREYTINGAR

VERKHÉTT
Hjallabraut 49A-D
Raðhús

VERKHÉTTI
Aðaluppdráttur
Útlit

MÁL/SLAÐ
1:100A1

FRAMMAD
BS

VERKHÉTTUR
21.023

MATSHELFI
04, 05

TEKNIÐ
SB

TEKNIÐANGÍMUR
1.05

DAGS.
17.01.2022

VIÐFARIR
BS

ÓTISAFURNGÍMUR
A

SHS
22.02.2022

snce
ARKITEKTAR

NAUSTAVÖR 20 - 200 KÓPAVOGUR - ÍSLAND
www.snce.is

BJARNI SNAEBJORNSSON FAJ 020434929
SNAEDÍS BJARNADÓTTIR FAJ 010642289
SNAEDÍS SNAEBJORNSSON FAJ 010642289

SAMR.
[Signature]