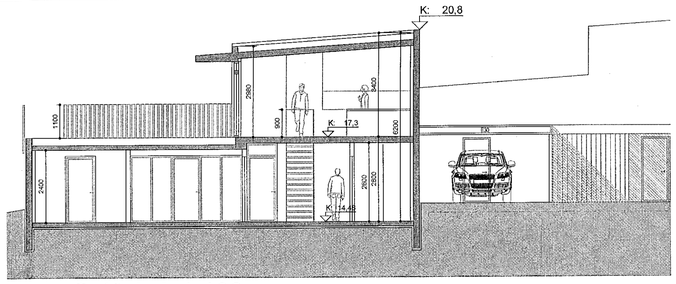


Snið A-A 1:100

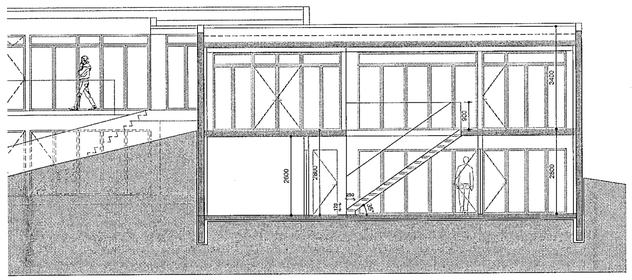

Snið B-B 1:100

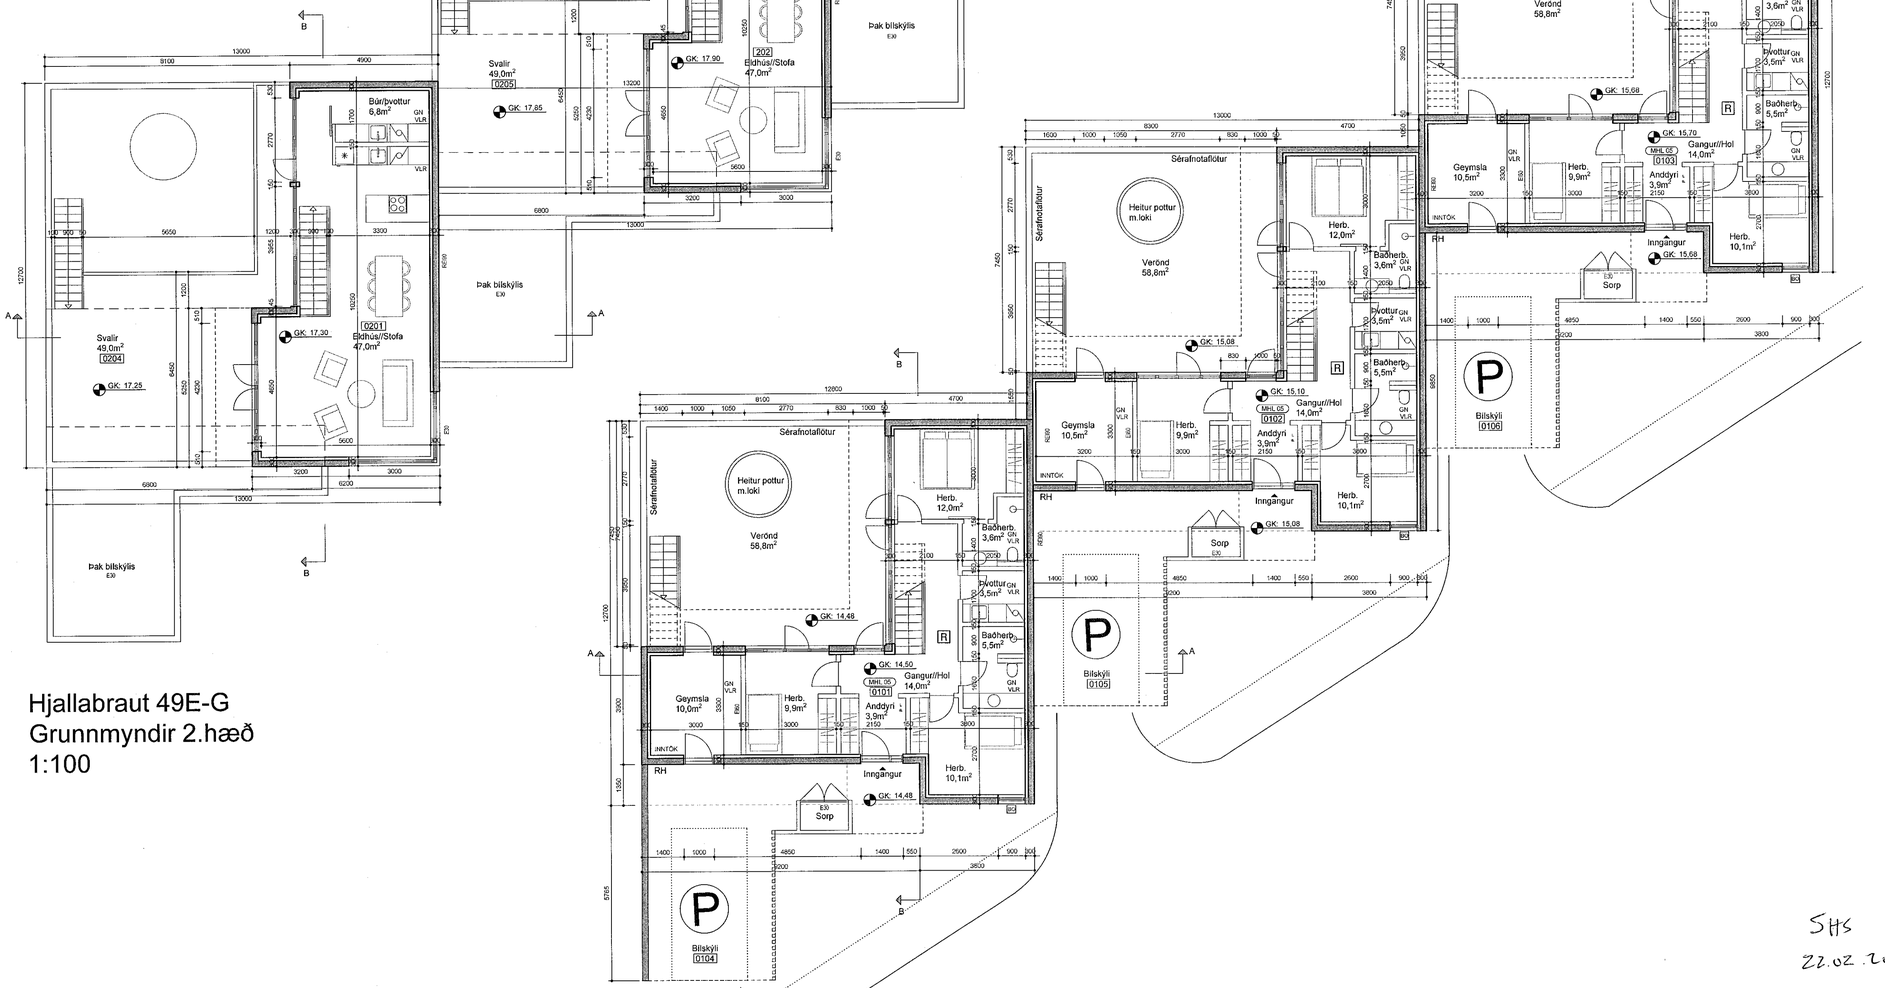


Hjallabraut 49E-G
Grunnmyndir 2.hæð
1:100

Hjallabraut 49E-G
Grunnmyndir 1.hæð
1:100

GN Gólfniðurfall
VLR Vélræn loftræsting
RH Rafhleðslustöð
R Reykskynjari
EI90 Brunasamstæðuskil EI90 Veggir
EI60 Brunahólfun EI60 Veggir
Slökkvitæki
BO Börgunarop
Timburklæðning

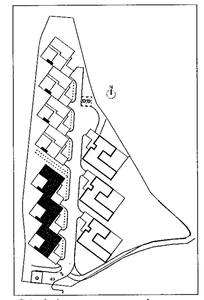

Skýringarmynd

Samþykkt þann
23. FEB. 2022
Byggingarfulltrúinn í Hafnarfirði

HÖNNUNARSTJÓRI:

BREYTINGAR

VERKHEITI:
Hjallabraut 49E-G
Raðhús

VERKHLUTI:
Aðaluppdráttur
Grunnmynd og snið

| MÁLSTÆRÐ | MATSHLUTI | DAGS. |
|---|---|---|
| 1:100/A1 | 04, 05 | 17.01.2022 |
| HANNAÐ | TEIKNAÐ | YFIRFARIÐ |
| BS | SB | BS |
| VERKNÚMER | TEIKNINGARNÚMER | ÚTGÁFUNÚMER |
| 21.023 | 1.02 | A |

SHS
22.02.2022


bjarni snæbjörnsson arkitektar
NAUSTAVÖR 20 - 200 KÓPAVOGUR - ÍSLAND
www.bjarnesb.is
BJARNI SNÆBJÖRNSSON FAÍ 020782-4789
S 8961436 - bjarni@bjarnesb.is
SNÆDÍS BJARNADÓTTIR FAÍ 010886-2289
S 8961452 - snaedis@bjarnesb.is


SAMÞ.

Öryrkinn og allir hönnuðir, sá hluta eða heild er hönn samkvæmt höfundalögum, eru óheimilt að afrita, breyta eða dreifa án leyfis höfundar.