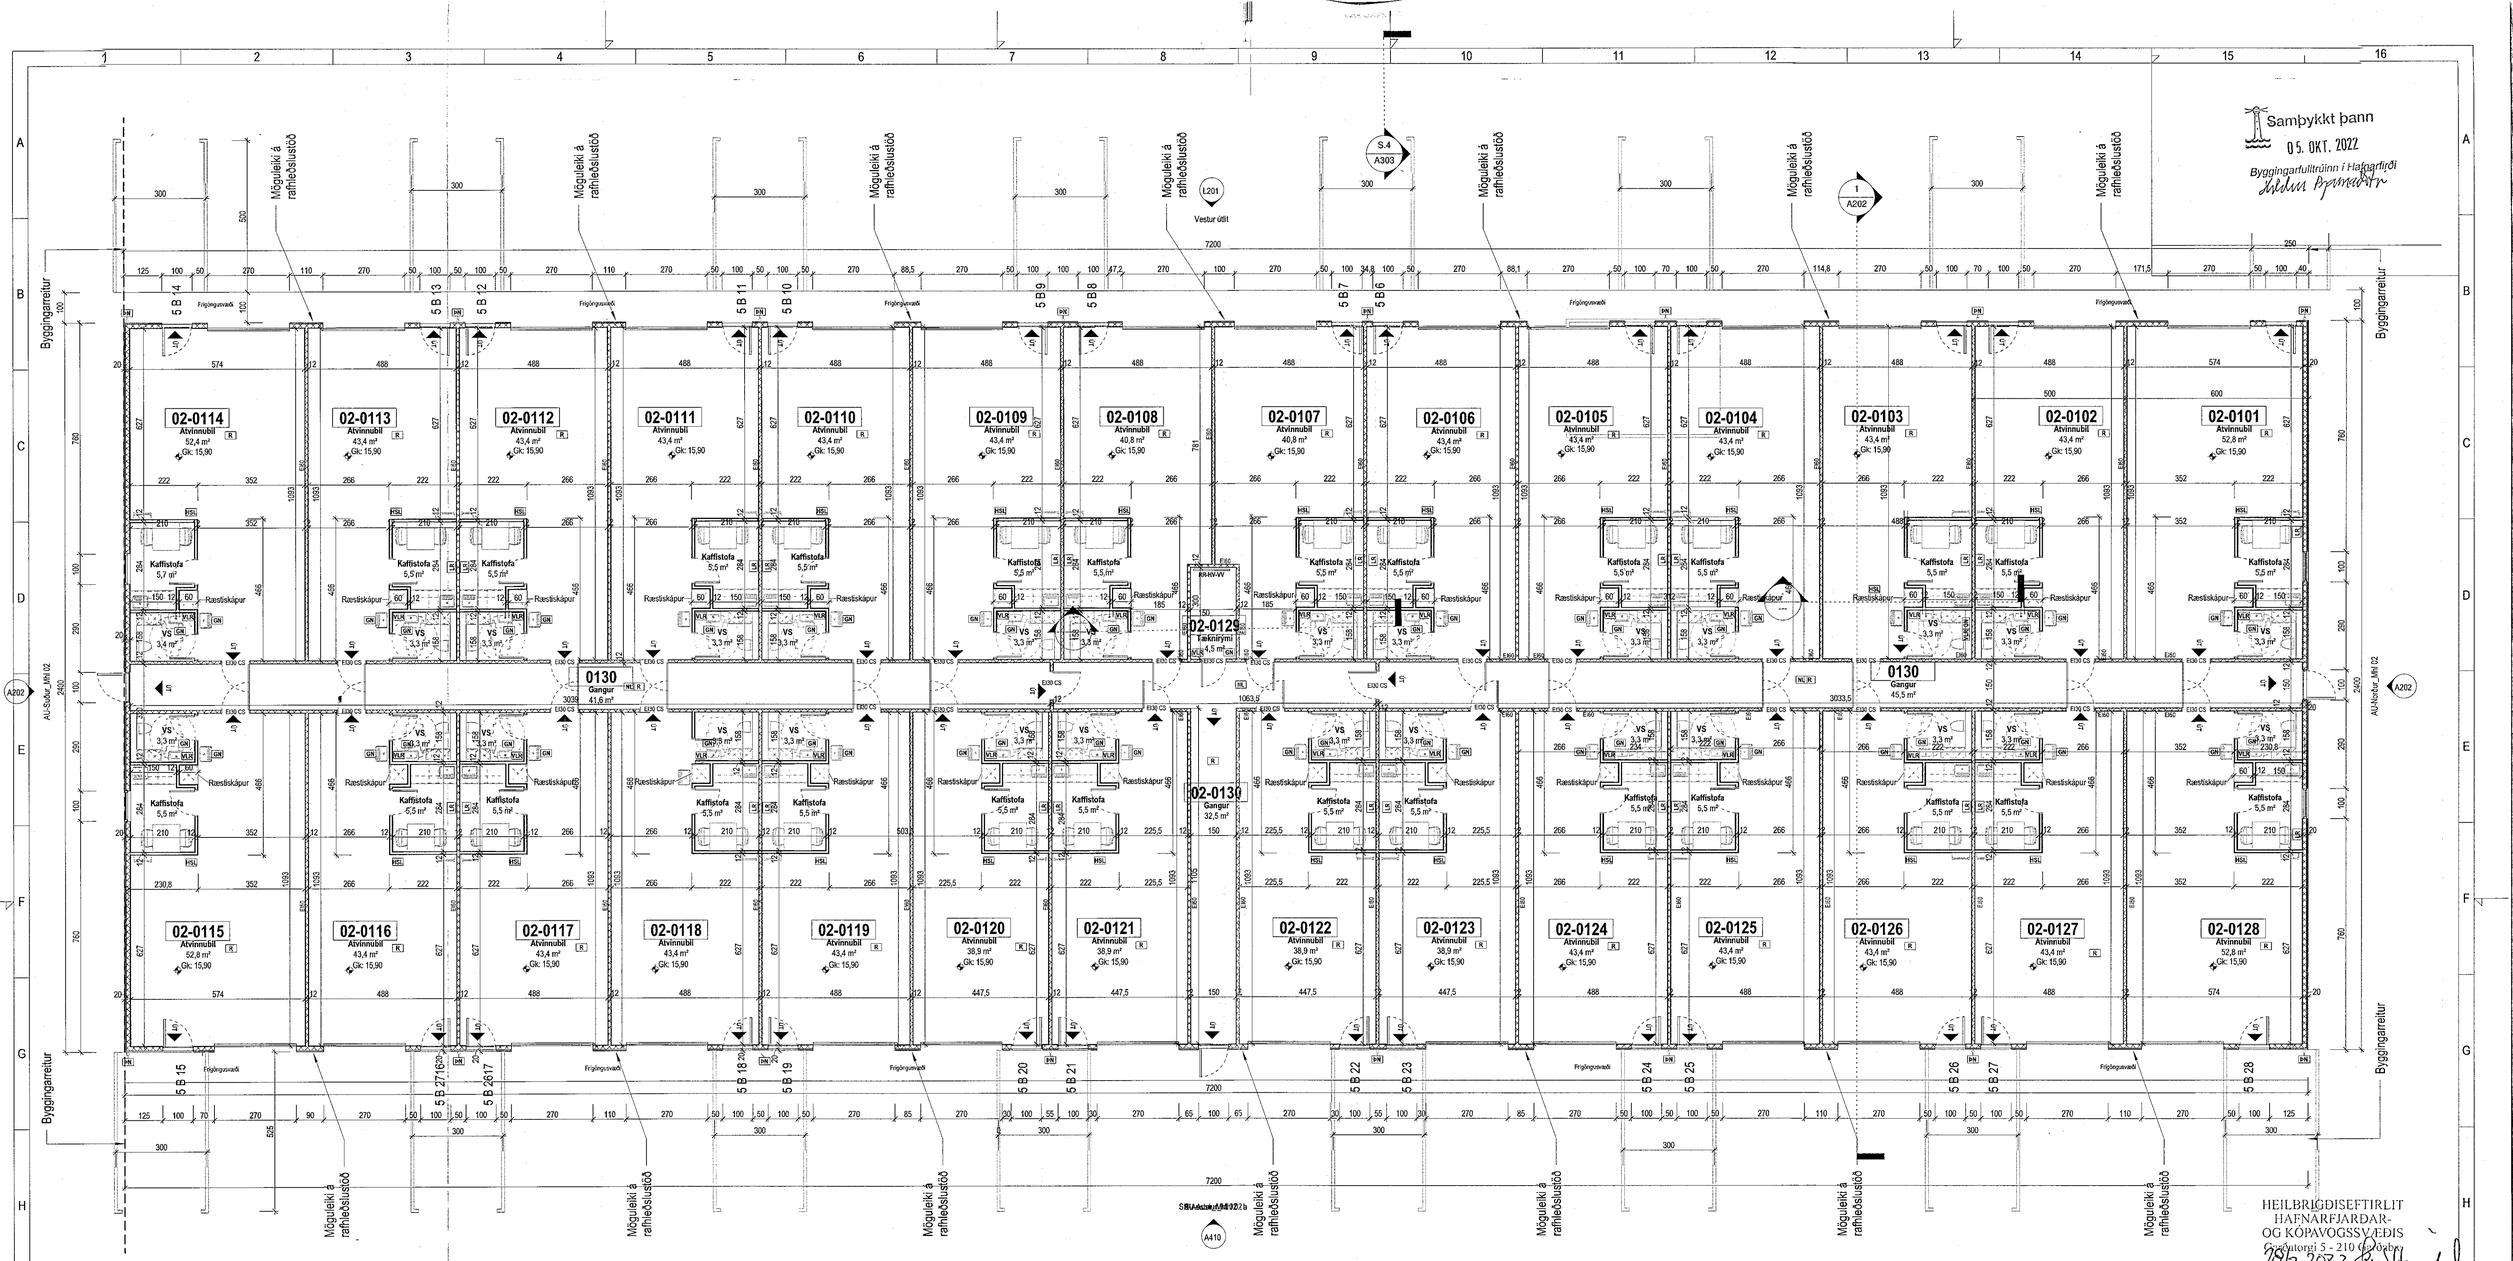


Grunmynd 1.hæðar_ Mhl 02
1 : 100

HEILBRIGÐISEFTIRLIT
HAFNARFJARÐAR-
OG KÓPAVOGSSVÆÐIS
Gerðutorgi 5 - 210 Garðabæ
28/2 2023

| Útg. | Dags. | Lýsing | Nafn |
|---|---|---|---|

SHS
30. nóv. 2022

Yfirfarið af brunahönnuði
LOTA




Lykilmynd MHL 02
1 : 1000

## Tákn

| | | |
|---|---|---|
| GN | = Gólfniðurfall | |
| ÞN | = Þakniðurfall | |
| SN | = Svalaniðurfall | |
| LR | = Loftræsting | |
| VLR | = Vélknúin loftræsting | |
| PK | = Póstkassar | |
| NL | = Neyðarljós | |
| BO | = Björgunarop | |
| R | = Reykskynjari | |
| HSL | = Handslökkvitæki | |
| ÚT | = Merktur útgangur | |
| HV | = Hitaveita | |
| VV | = Vatnsveita | |
| RR | = Rafmagnsveita | |
| ÚK | = Útikrani | |
| DS | = Dyrasími | |
| BO | = Fellistigi við björgunarop | |
| | = Brunaslanga | |
| | = Stigleiðsla | |
| | = Stigleiðsla út | |
| | = Stjórnstöð brunaviðvörunarkerfis | |
| | = Inntak | |
| | = Bílastæði fyrir fatlaða | |

**Brunatákn**

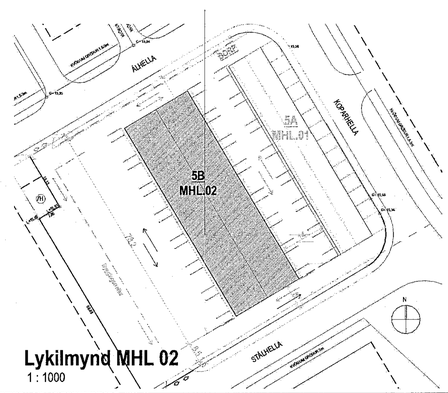**Veggir og hæðaskil**
EI60
EI90
A-EI60
A-EI120
REI60
REI120
A-REIM120

**Hurðir**
E30-CS
EI30-CS
EI60-CS

**Gluggar**
E30


KRark
Kristinn Ragnarsson arkitekt ehf.
Hiiðasmári 19 - 2.hæð . 201 Kópavogur . Ísland
S. 564.2255 . Fax. 544.4225
Kt. 581298.3589 . www.krark.is . krark@krark.is


# Álhella 5

## Hafnarfjörður

| | | | |
|---|---|---|---|
| Landeignarnúmer: | L220567 | Staðgreinir: | 1400-1-01550050 |

Atvinnuhúsnæði

## Grunnmynd 1.hæðar_Mhl 02

Aðaluppdrættir

| | | | |
|---|---|---|---|
| Hönnun: | KR | Verknúmer: | 21090AI |
| Verkefnastjóri: | KR | Mælikvarði: | As indicated |
| Teiknað: | VÞS | Dagsetning: | 20.02.2023 |
| Yfirfarið: | KR | Blað: | Útgáfa: |
| Samþykkt: Kristinn Ragnarsson Kt. 120944.2669 | | A102 | |

Copyright © KRark_Hönnuður áskilur sér allan rétt á teikningum - Fjölföldun er háð skriflegu samþykki

Plot: 11/30/21
Save: 23.2.2023 12:44:48
Skrá: Autodesk Docs://21090AI-Álhella 5 Haf/21090AI-Álhella 5 Haf.rvt