


Sampykkt bann
05. OKT. 2022
Byggingartullnám í Hafnarfjörð
Aðalinn Þrymabóttur

Tákn


GN	= Gólfborfall	Brunatákn
BN	= Hæðisborfall	Veggir og hæðisakill
SN	= Svalborfall	EIR0
LR	= Lofttræsting	EIR0
VLR	= Vöknúrn lofttræsting	A-EI60
PK	= Pólkastar	A-EI120
NL	= Neyðarfás	REI0
BO	= Byrgunarp	REI20
R	= Reykskýrslit	A-REIM20
HSL	= Hæðisakill	Hardir
UT	= Mústur útsargur	E30-CS
HV	= Hítaveita	E130-CS
VV	= Vatnsveita	E130-CS
RR	= Rullagrovveita	E160-CS
OK	= Öskrant	Gluggar
DS	= Dyasíni	E30
BO	= Felldagi við björgunarp	
BR	= Brunastanga	
SL	= Slagleiða	
SL	= Slagleiða út	
SI	= Stjórnsóð brunavörnunarkerfis	
IN	= Inntak	
BI	= Blástæði fyrir fasta	

Snið 1_Mhl 01
1:100


Mhl 01 suðaustan

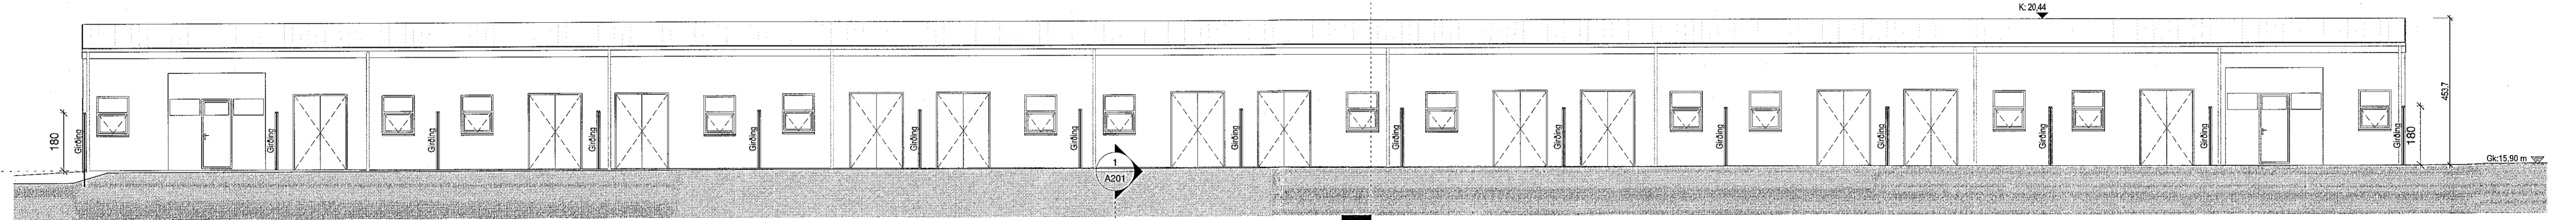


Austur_Mhl 01
1:100

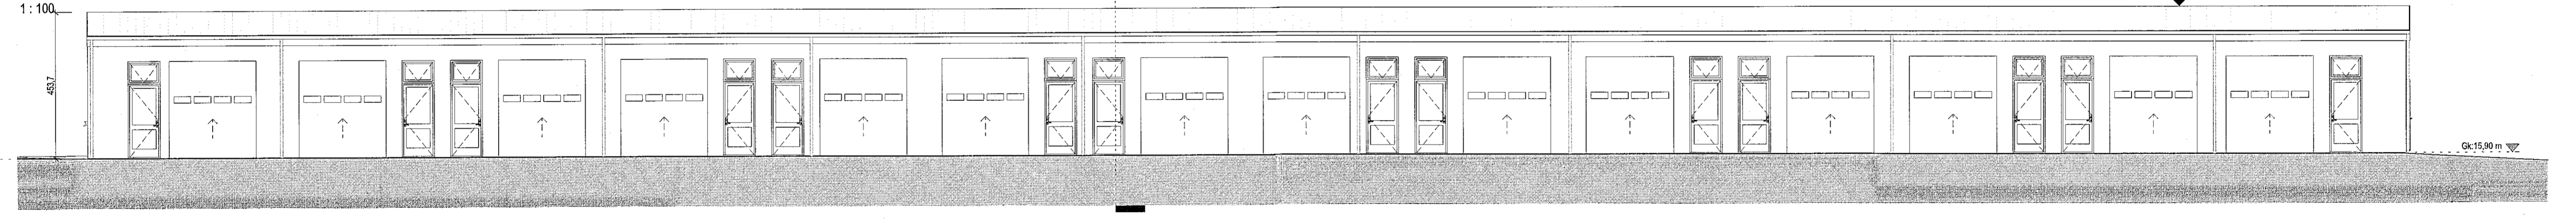

Vestur_Mhl 01
1:100

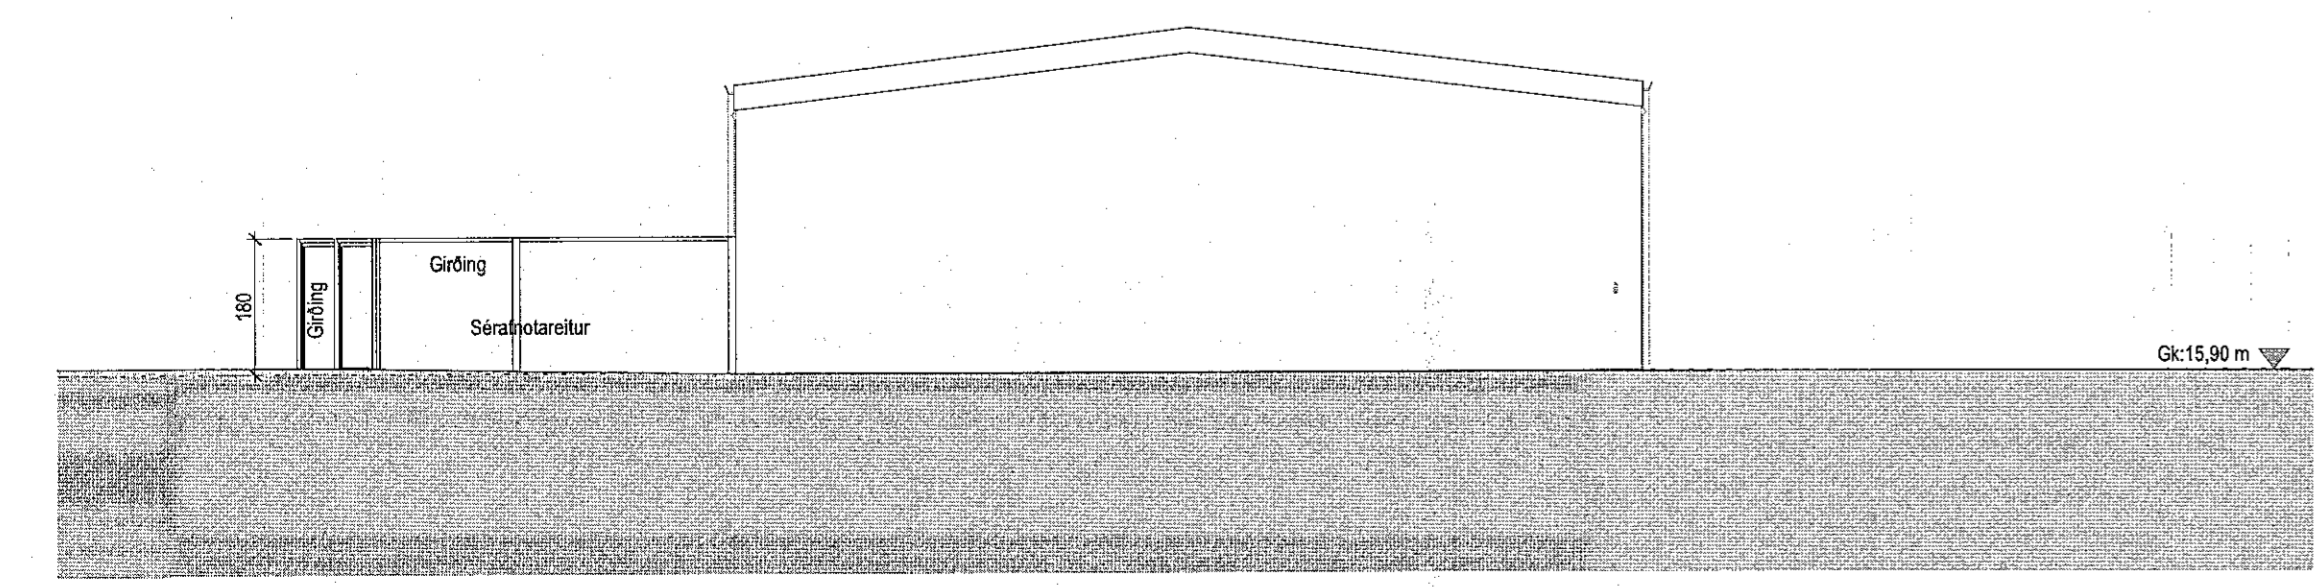

Norður_Mhl 01
1:100

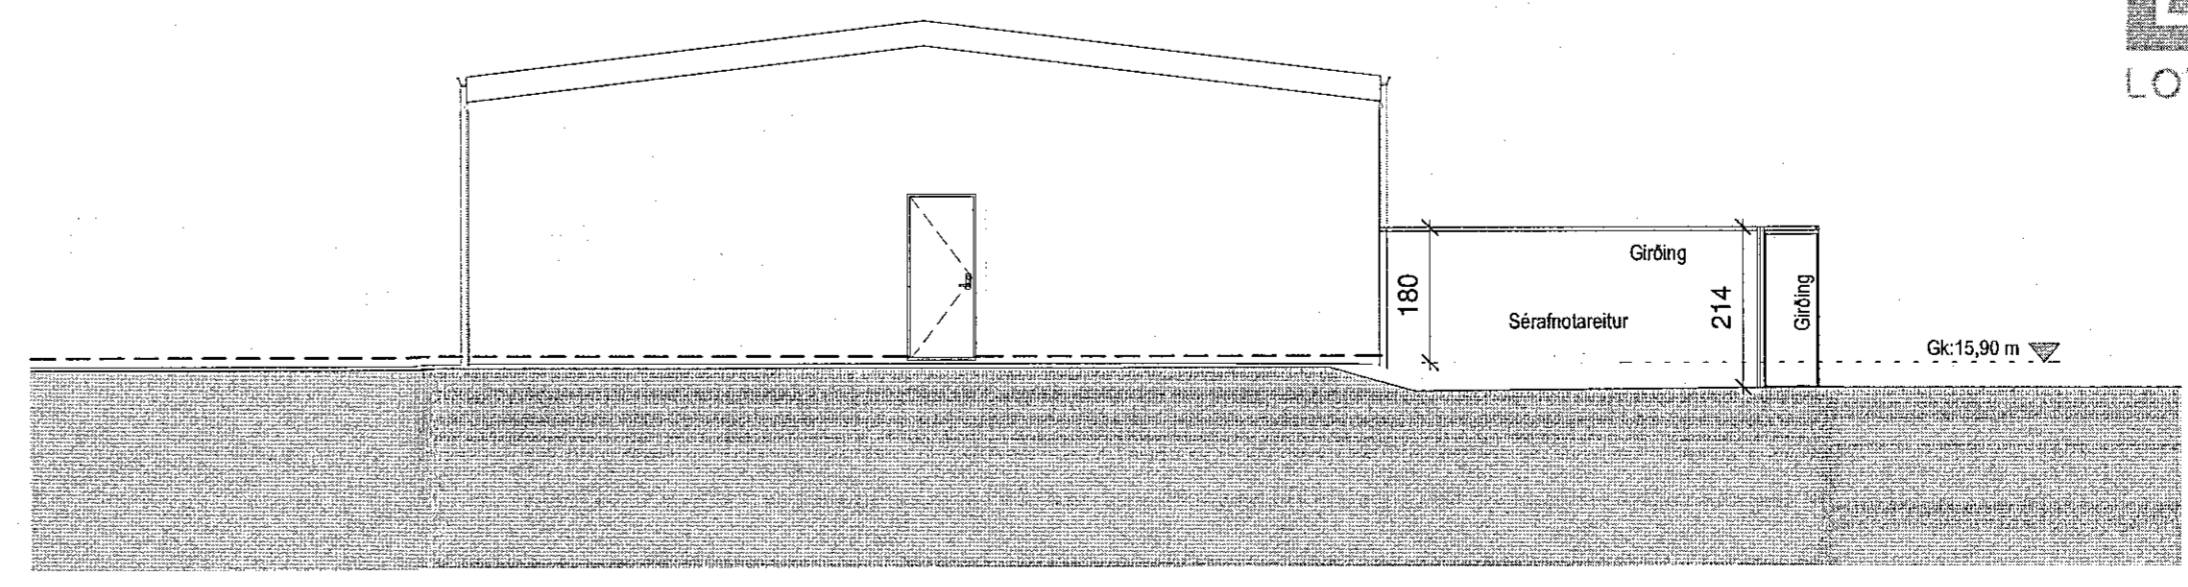

Suður_Mhl 01
1:100

SHS
30. nóv. 2022

Yfirfarið af
Þrymabóttur
SBS
LOTA

Ulg.	Dags.	Lýsing	Nafn

HEILBRIGDISEFTIRLIT
HAFNARFJÖRÐAR-
OG KÓPAVOGSSVÆDIS
Garðstugi 5 - 210
18/2023
1:100

KRark
Kristinn Ragnarsson arkitekt ehf.
Hilöasmári 19 - 2.hæð, 201 Kópavogur, Ísland
Sí. 564.2255 - Fax. 544.4225
Sí. 561298.3589 - www.krark.is - krark@krark.is

Áhella 5
Hafnarfjörður
Landeignarnúmer: L220567 Stöðgreinir: 1400-1-01550050
Atvinnuhúsnæði

Útlit og snið MHL 01
Aðaluppdrættir
Hönnun: KR Verknúmer: 21090AI
Verkefnastjóri: KR Mælikvarði: 1:100
Tilknað: VPS/PAK Dagssetning: 20.02.2023
Yfirfarið: KR Blað: A201 Útgáfa:
Sampykkt:
Kristinn Ragnarsson
Sí. 120944.2669