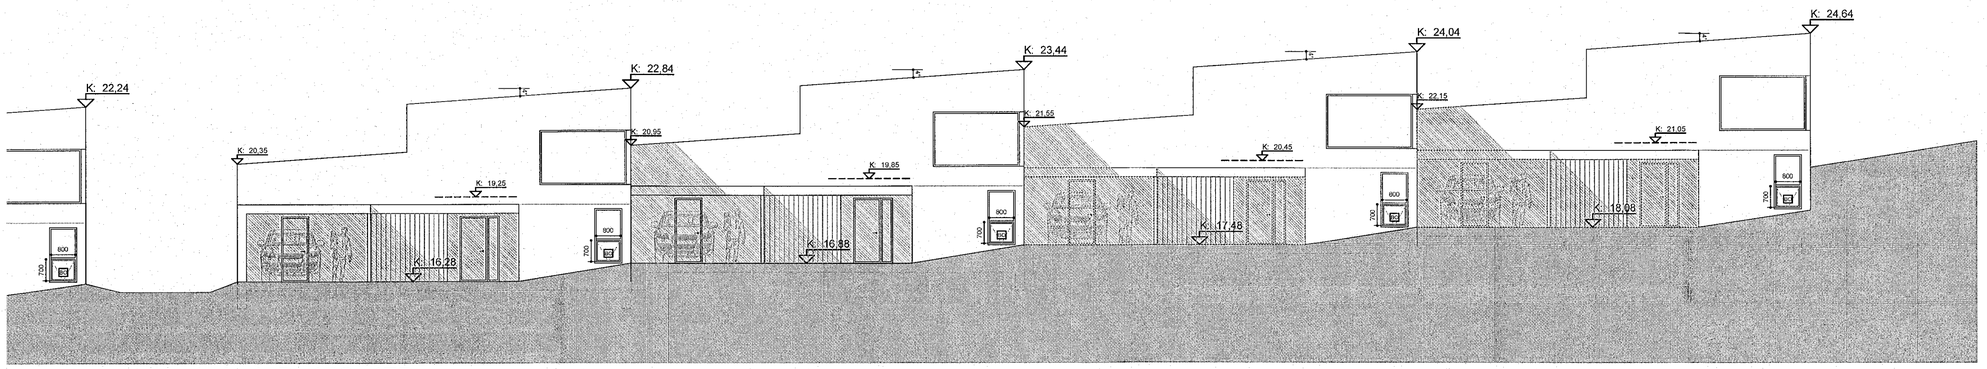

Hjallabraut 47, 47A, 47B, 47C, 47D
Útlit austur 1:100

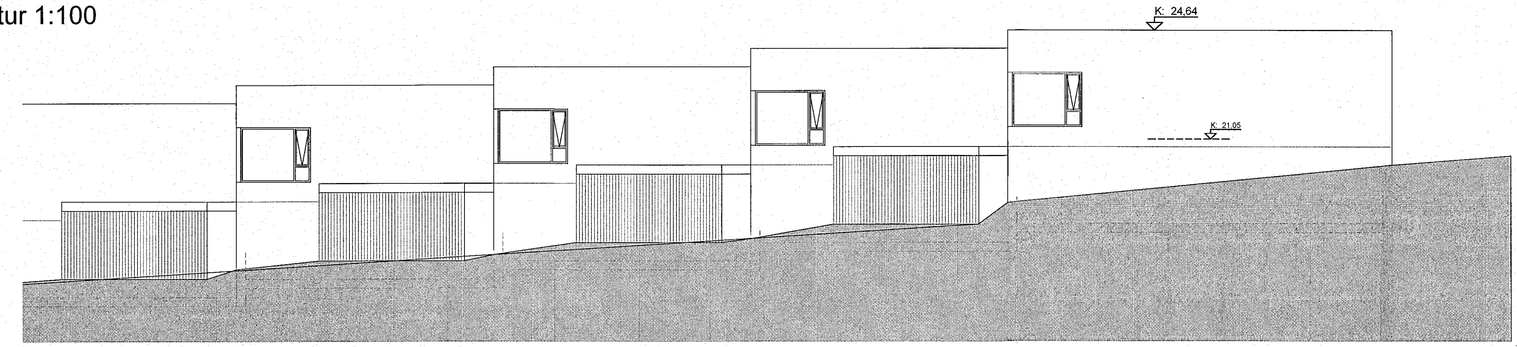

Hjallabraut 47, 47A, 47B, 47C, 47D
Útlit norður 1:100

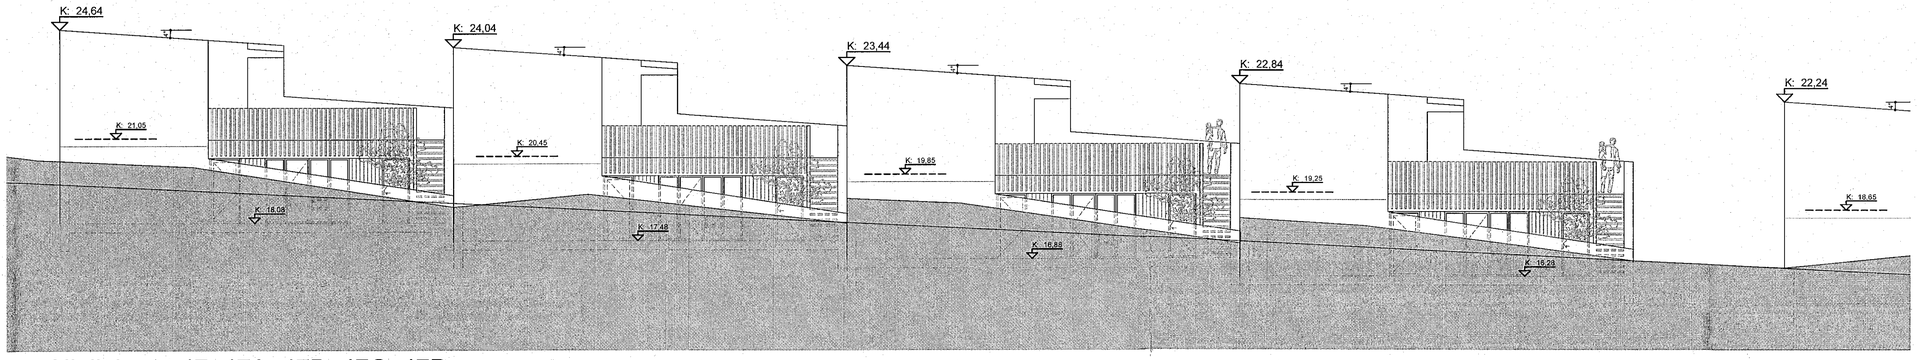

Hjallabraut 47, 47A, 47B, 47C, 47D
Útlit vestur 1:100

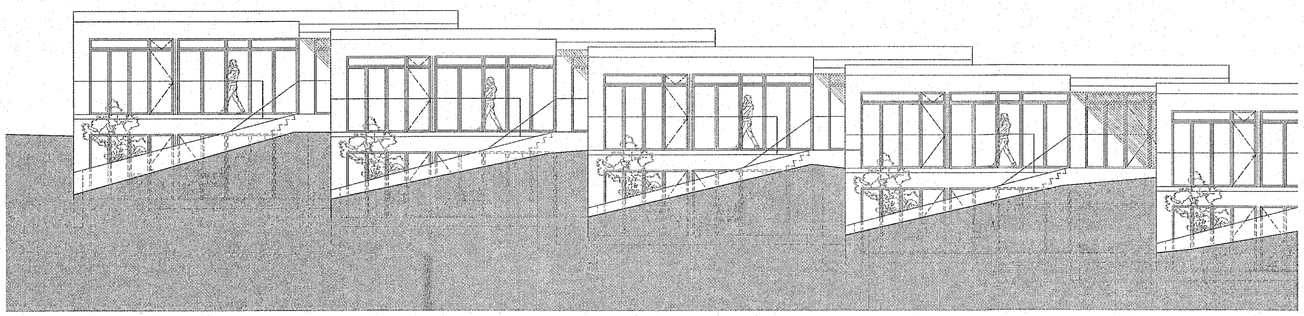

Hjallabraut 47, 47A, 47B, 47C, 47D
Útlit suður 1:100

Samþykkt þann
22. FEB. 2023
Byggingarfulltrúinn í Hafnarfirði
Árdís Ármannsdóttir

GN	Gólfniðurfall
VLR	Vélræn loftræsting
RH	Rafhleðslustöð
R	Reykskynjari
EI90	Brunasamstæðuskil EI90 Veggir
EI60	Brunahólfun EI60 Veggir
	Slökkvitæki
BG	Börgunarop
	Timburklæðning

ÖRUGG VERKFRÆÐISTOFA

Silvá
Kjærnested
Yfirfarið af brunahönnuði
13.02.2023

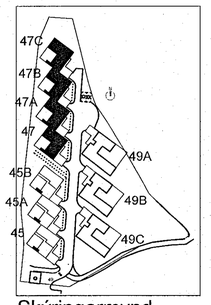

Skýringarmynd

HÖNNUNARSTJÓRN:

--	--	--	--.--.----
--	--	--	--.--.----
--	--	--	--.--.----
--	--	--	--.--.----
B	Brunaskrafa á gluggja á 2. hæð felld út	BS	02.02.2023

BREYTINGAR

VERKHEITI
Hjallabraut 45 og 47
Raðhús 47, 47A, 47B, 47C

VERKHLUTI
Aðaluppdráttur
Útlit

MÁL/BLAÐ	MATSHLUTI	DAGS.
1:100/A1	04, 05	17.01.2022
HANNAÐ	TEIKNAÐ	YFIRFARIÐ
BS	SB	BS
VERKNÚMER	TEIKNINGANÚMER	ÚTGÁFUNÚMER
21.023	1.05	B

bj snæ ARKITEKTAR

NAUSTAVÖR 20 - 200 KÓPAVOGUR - ÍSLAND
www.bjsnae.is
BJARNI SNÆBJÖRNSSON FAÍ 020753-4989
S 6761426 - bjarni@bjsnae.is
SNÆDÍS BJARNADÓTTIR FAÍ 010864-2289
S 6926452 - snaedis@bjsnae.is

Öll hönnun og gögn tilheyrandi, eru hugverk arkitekts, sem njóta verndar samkvæmt höfundalögum.