




Snið A-A 1:100

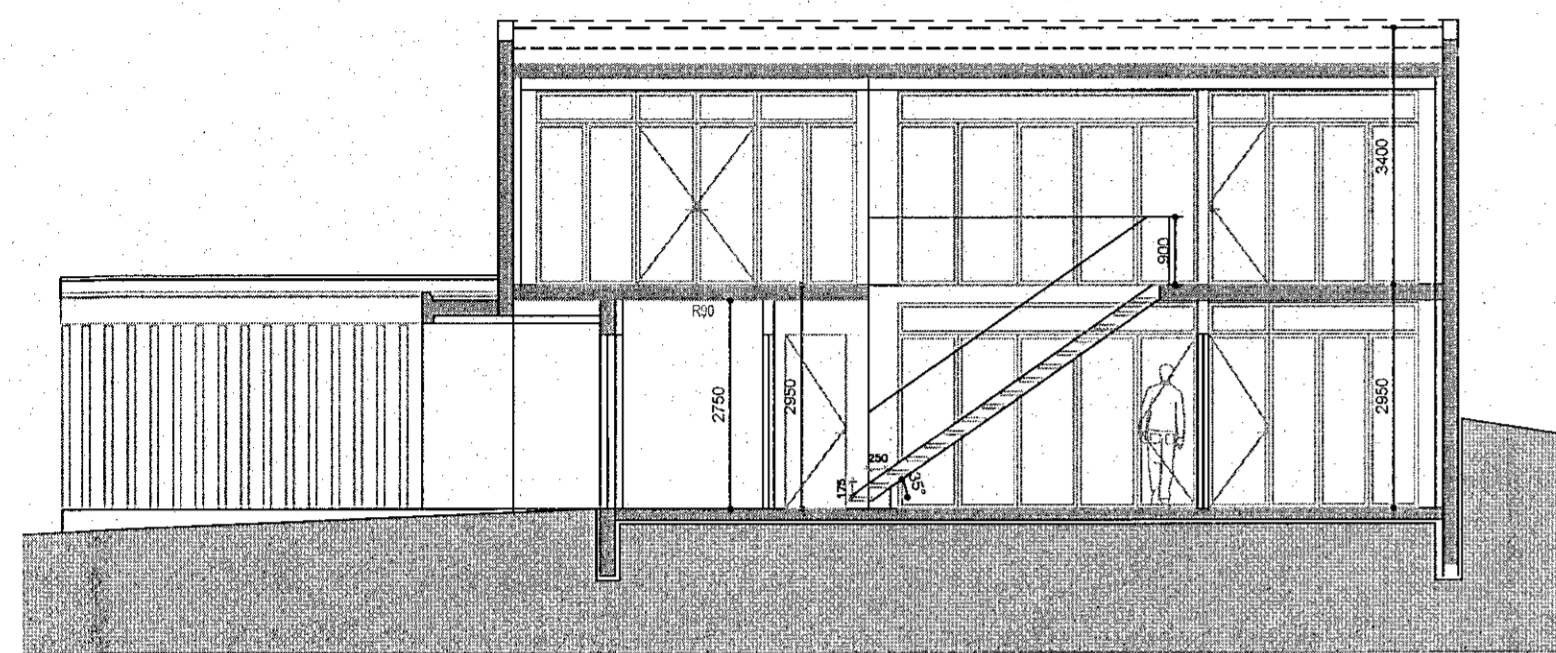


Snið B-B 1:100

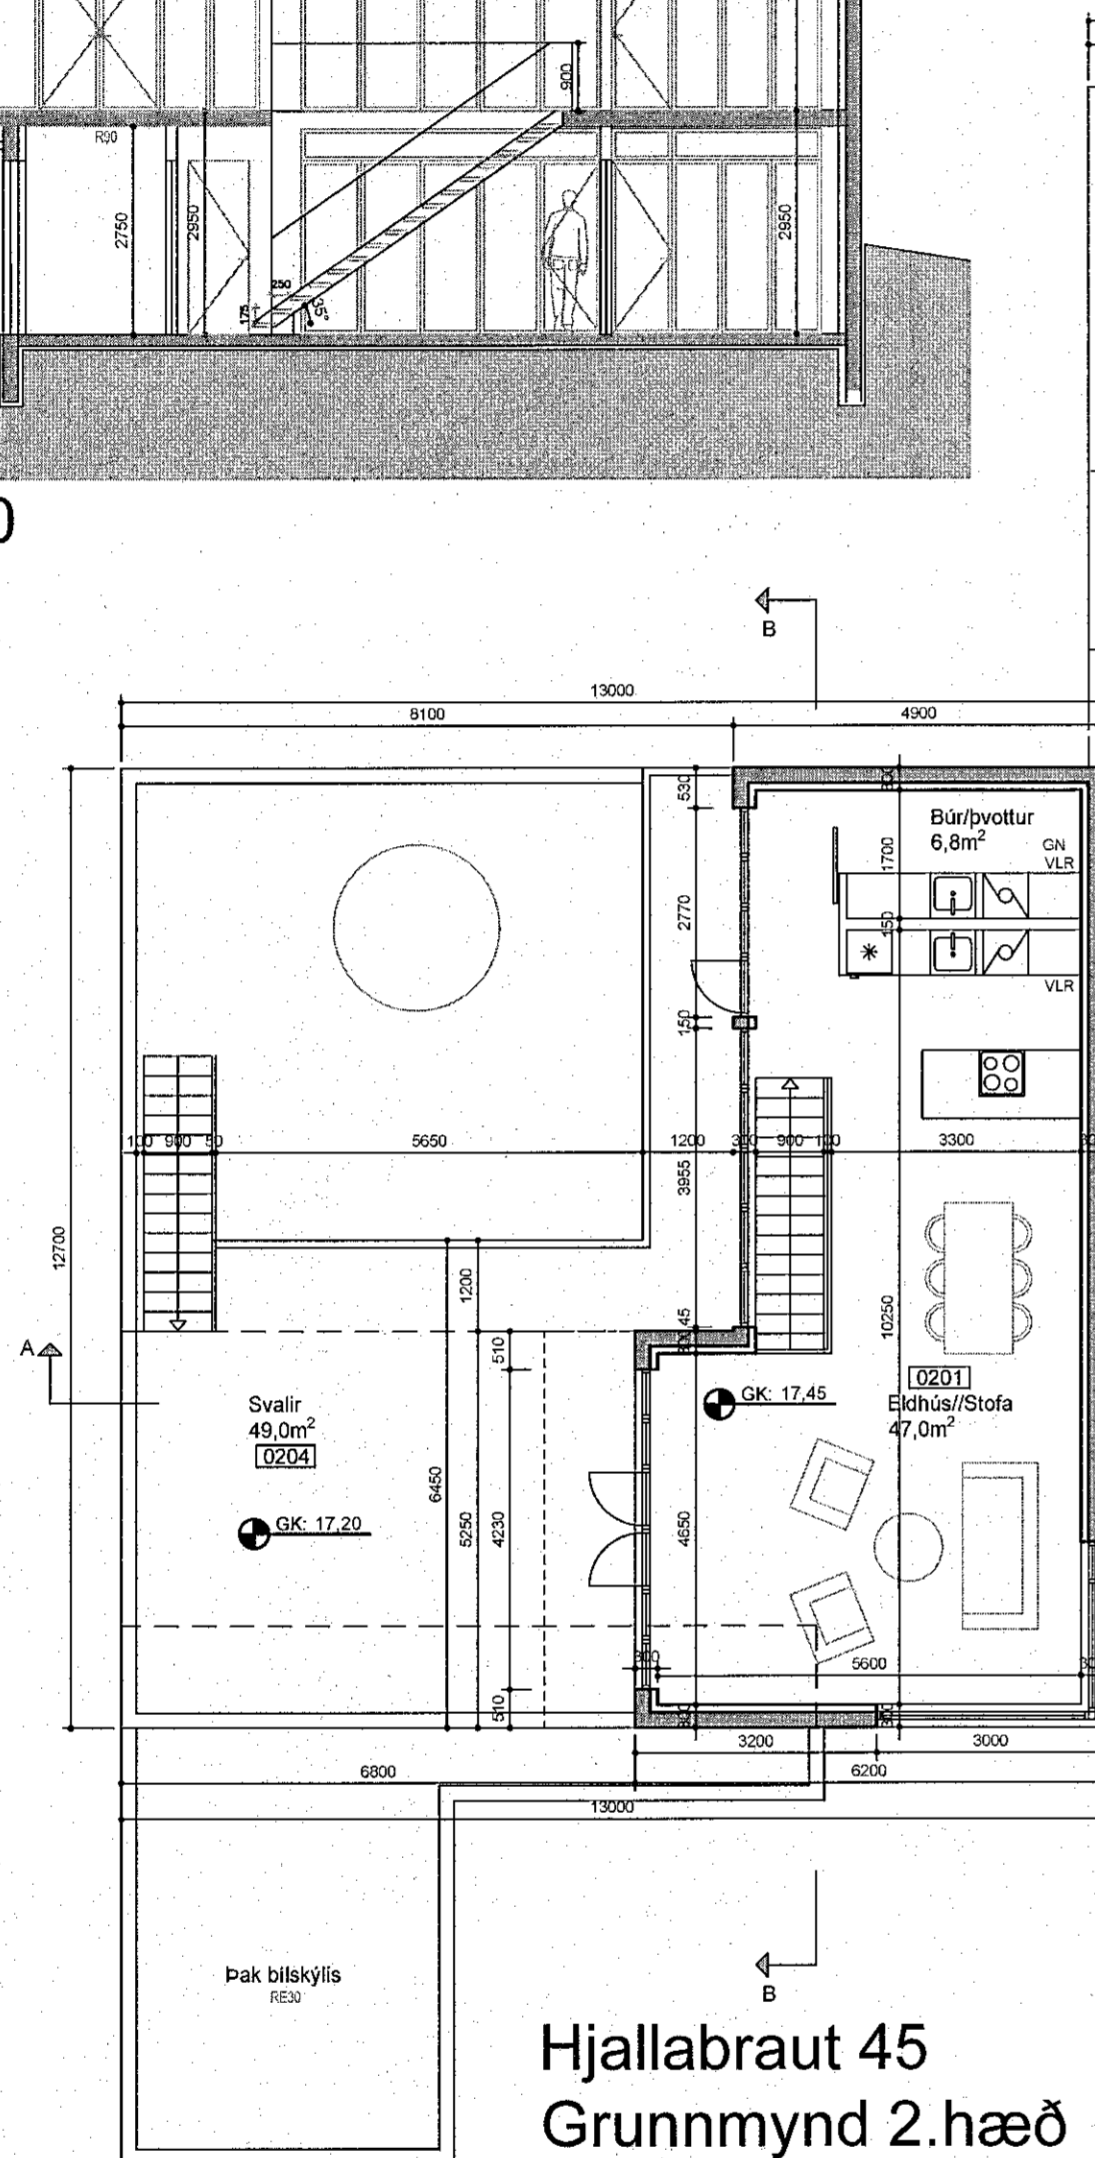


Hjallabraut 45
Grunnmynd 2.hæð
1:100

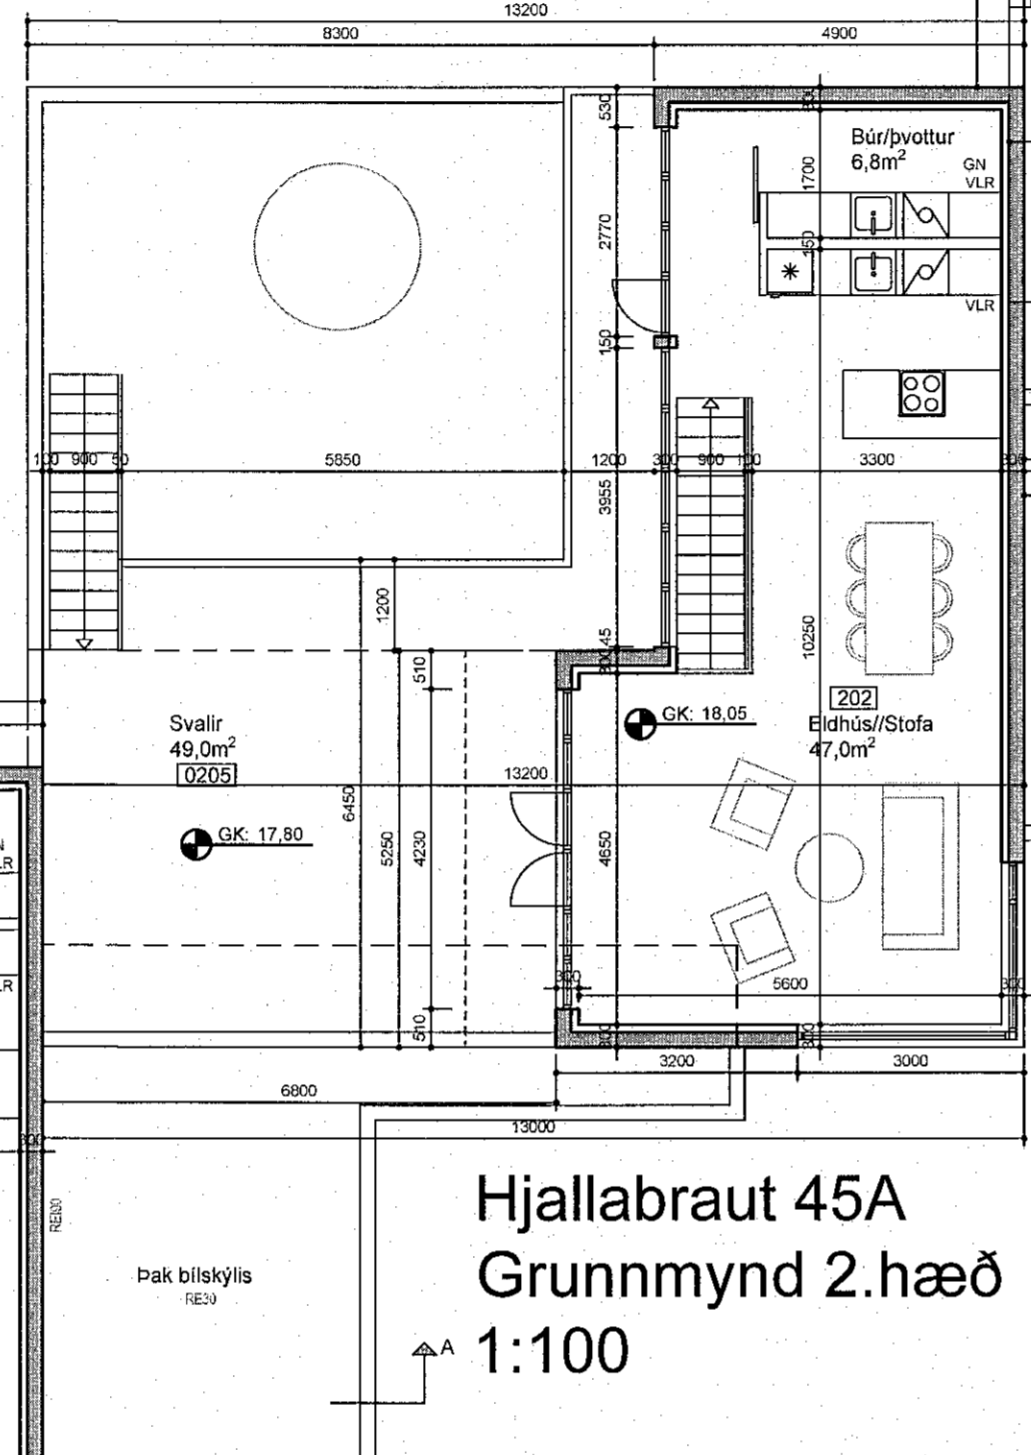


Hjallabraut 45A
Grunnmynd 2.hæð
1:100

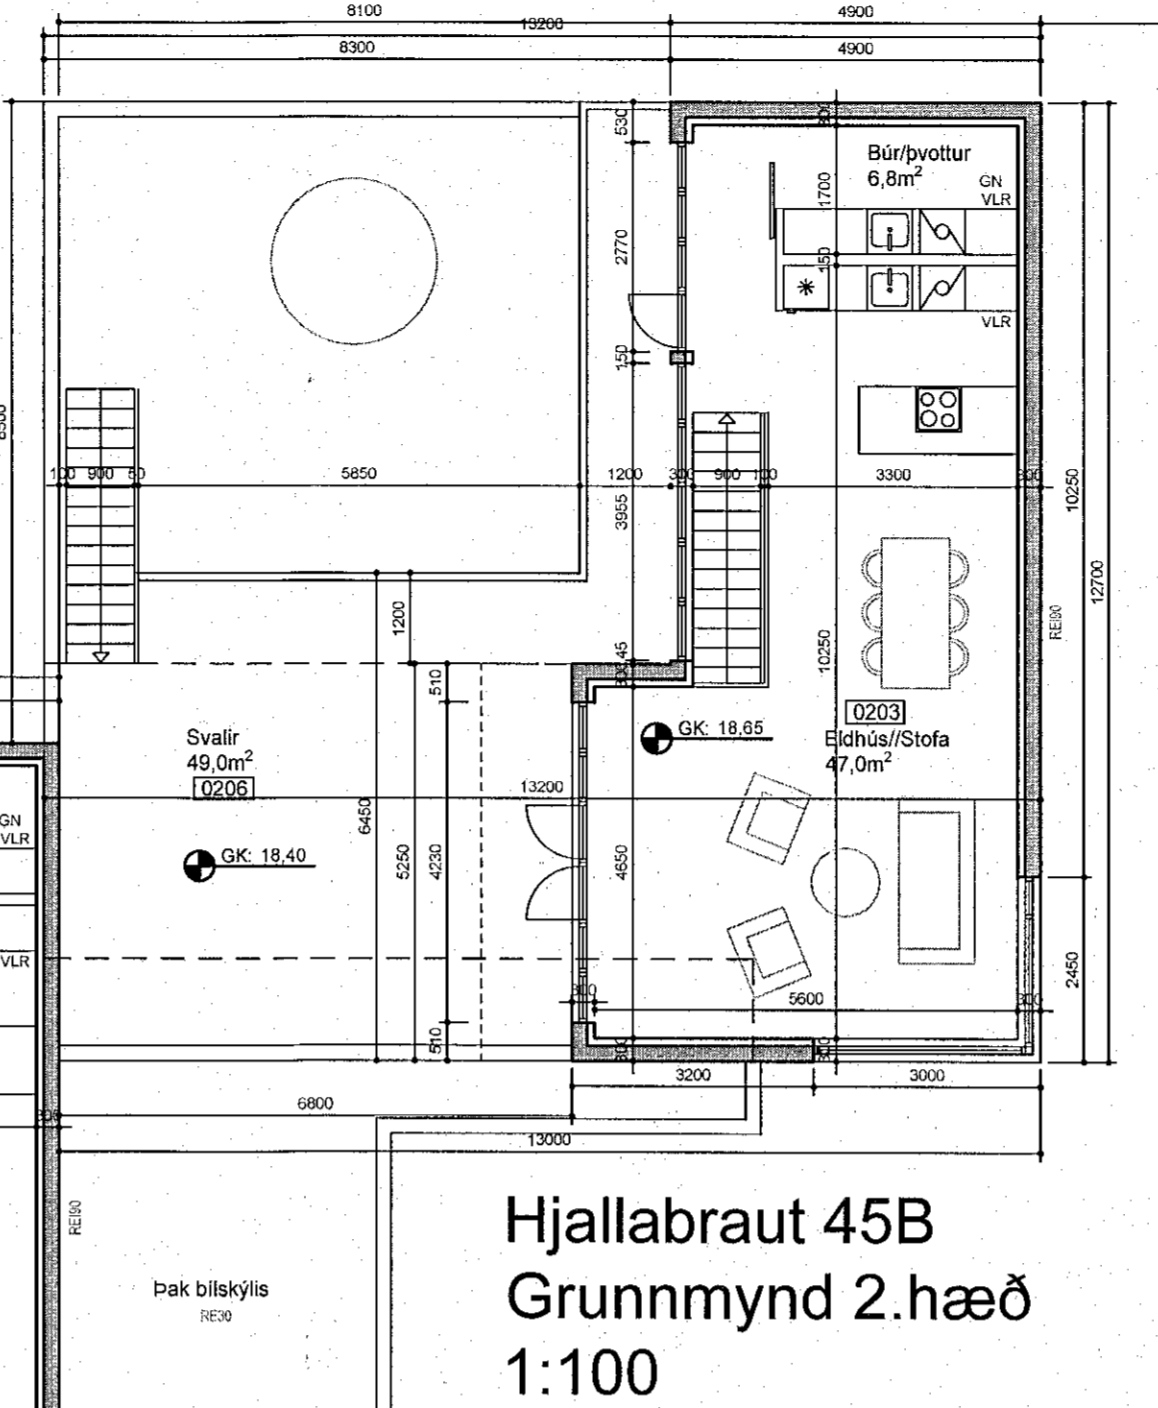


Hjallabraut 45B
Grunnmynd 2.hæð
1:100

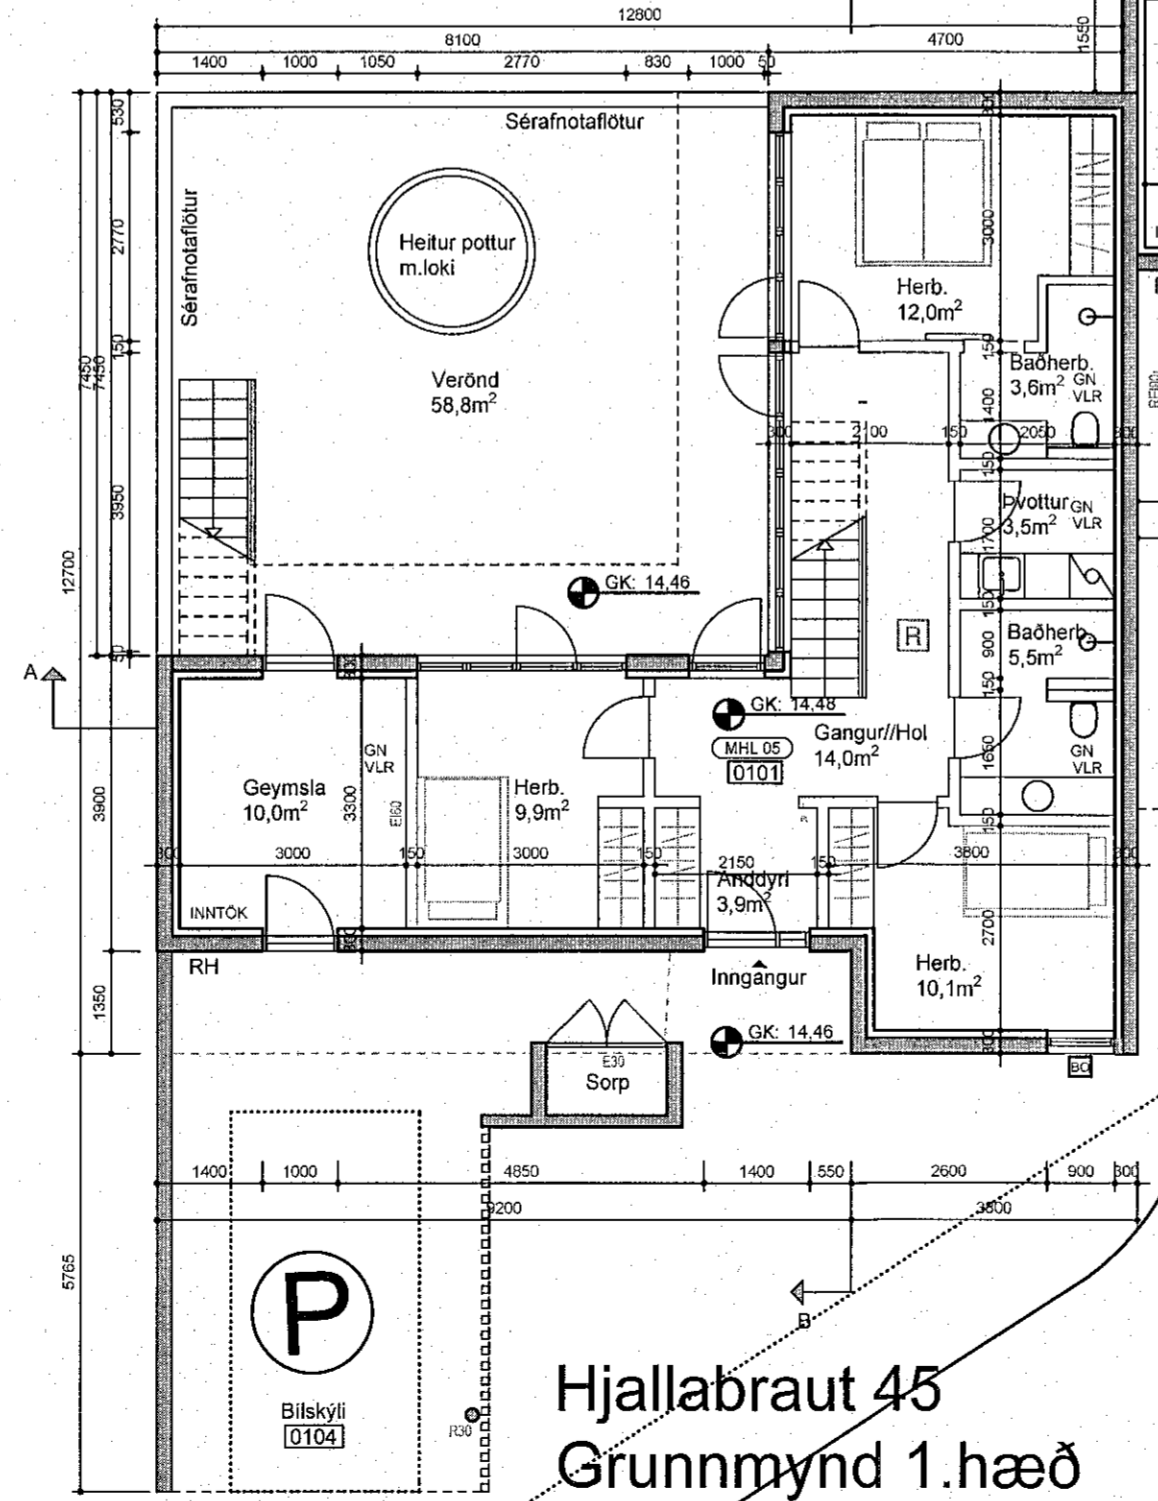

Hjallabraut 45
Grunnmynd 1.hæð
1:100

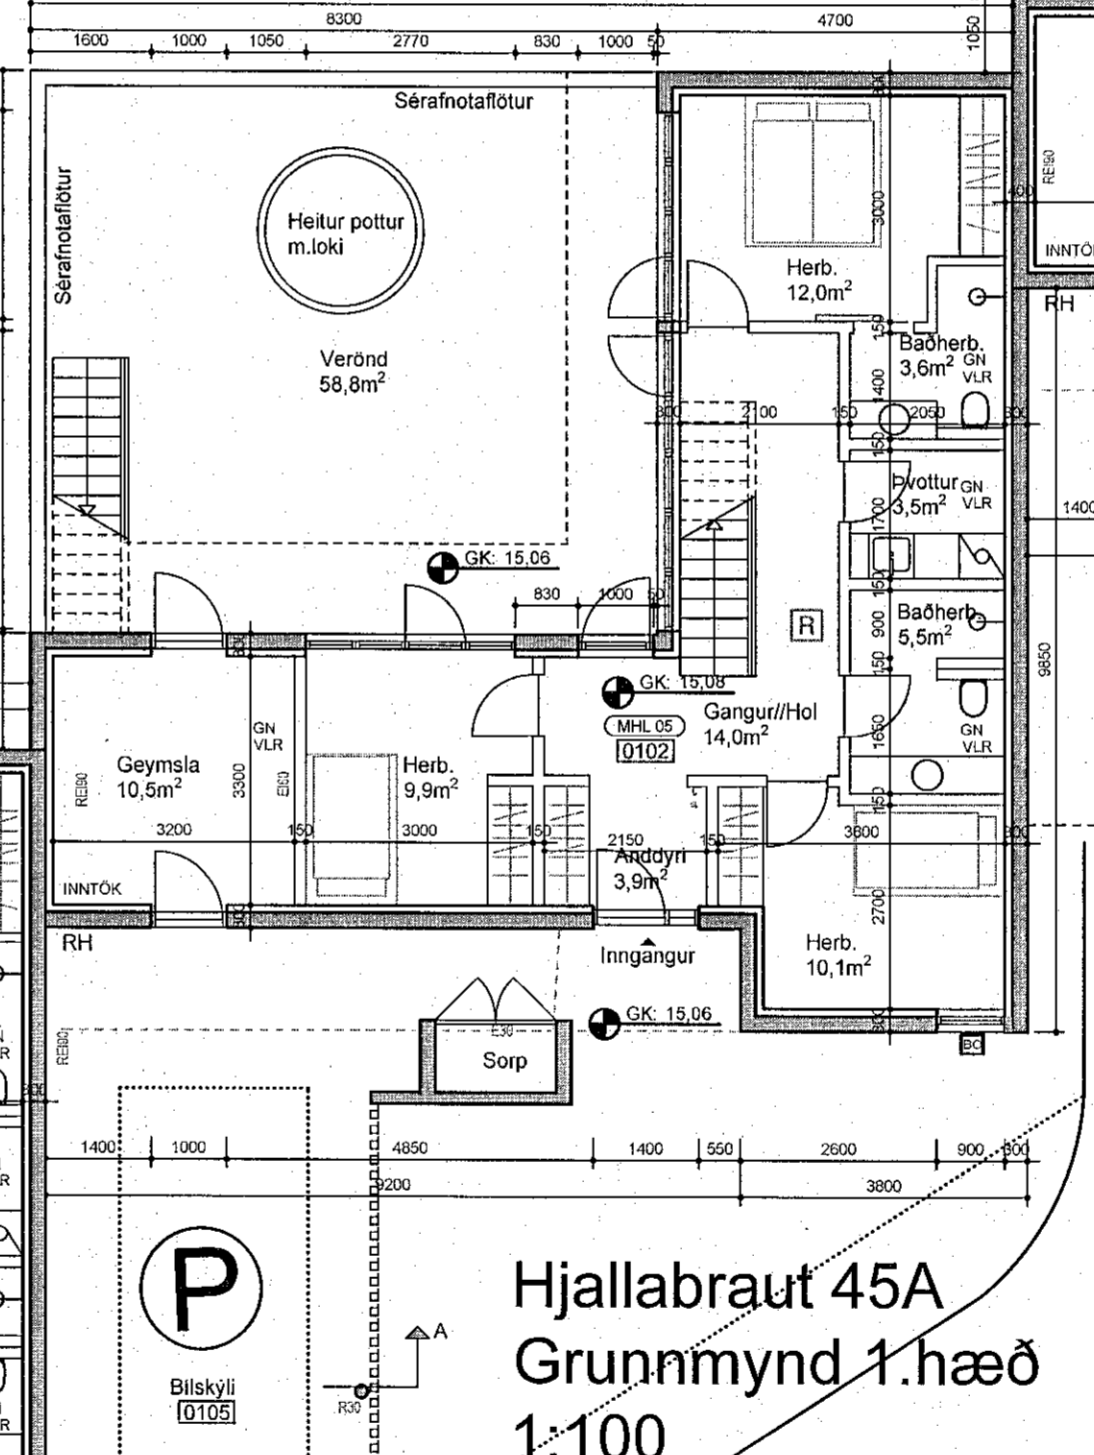


Hjallabraut 45A
Grunnmynd 1.hæð
1:100

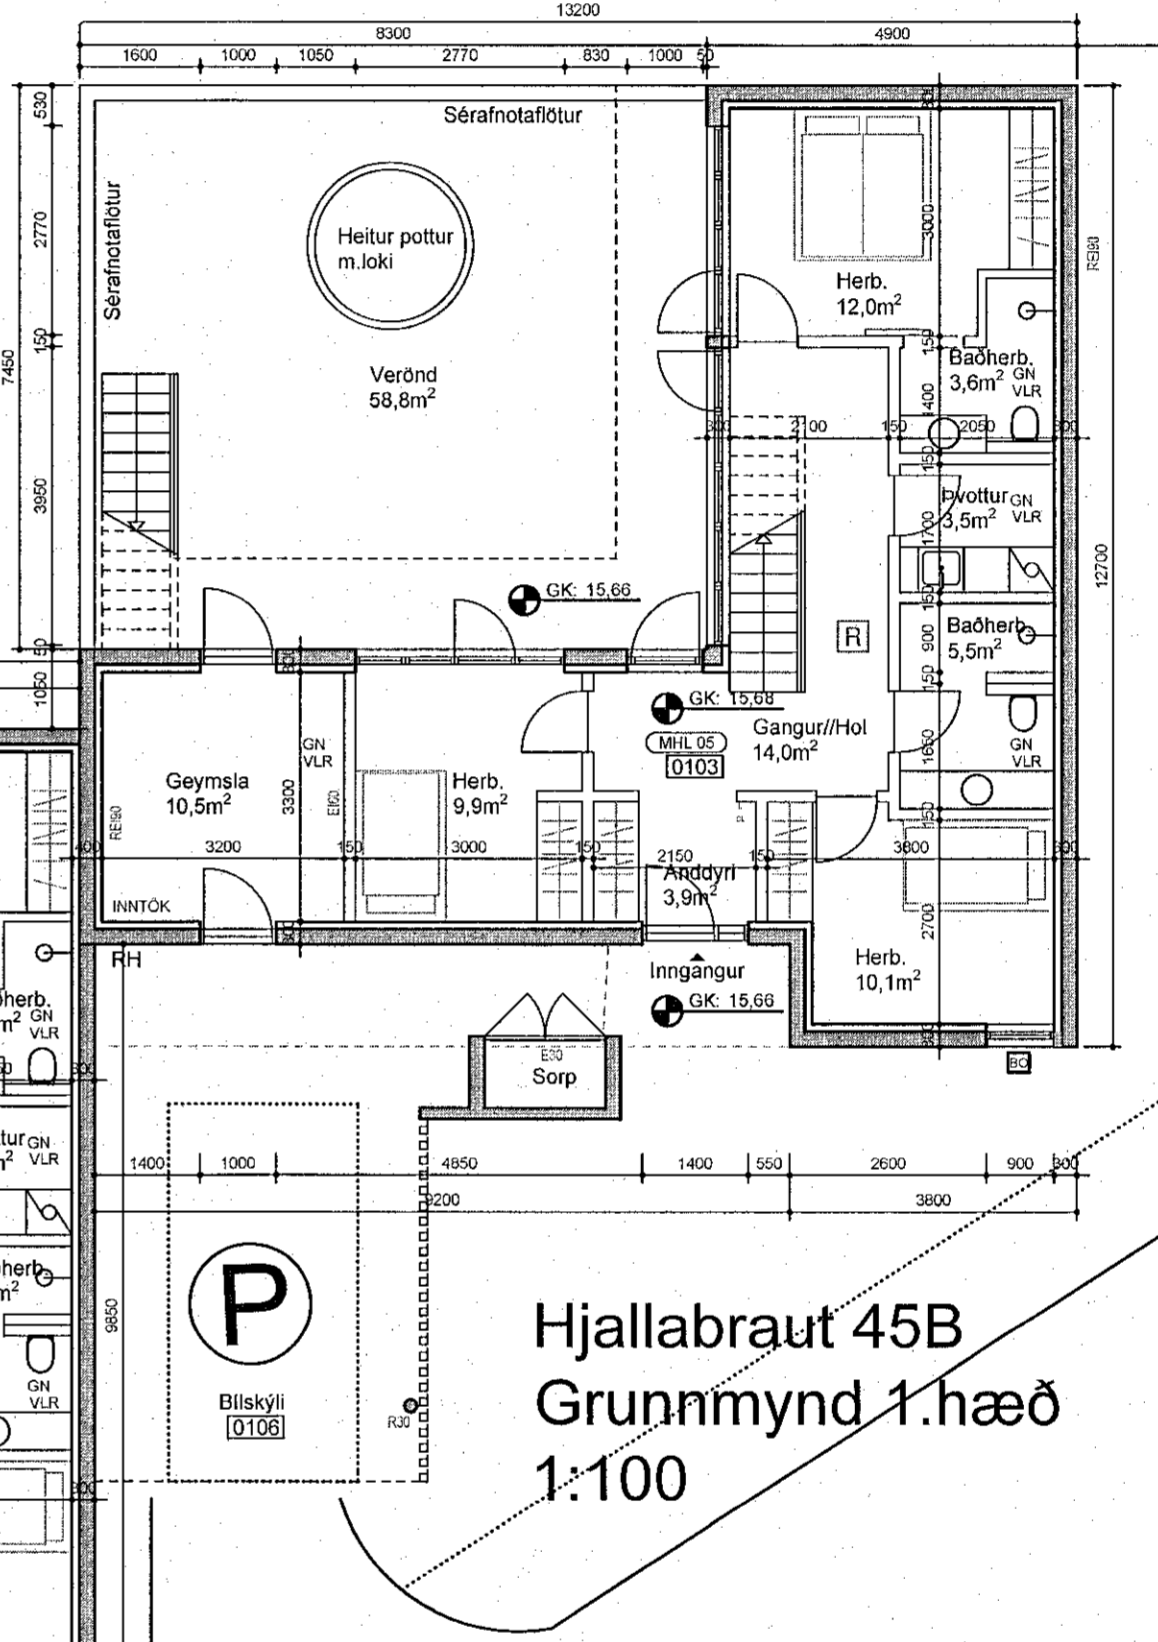

Hjallabraut 45B
Grunnmynd 1.hæð
1:100

- GN Gólfniðurfall
- VLR Vélræn loftræsting
- RH Raflheðslustöð
- R Reykskynjari
- E100 Brunasamtæðuskil E190 Veggir
- E160 Brunahólfun E160 Veggir
- Slökkvitæki
- Börgunarpop
- Timburklæðning

Silva Kjærsted
Yfirtarið af
brunahönnuði
13.02.2023

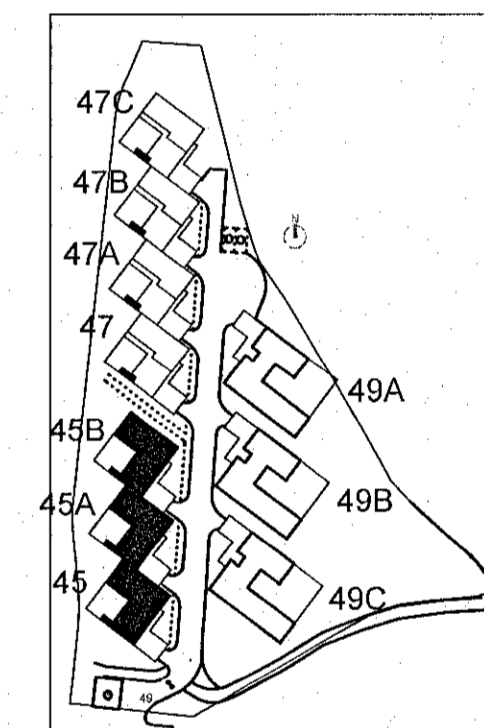

Skýringarmynd

SKYRINGARMYND

---	---
---	---
---	---
B	Brunasamtæðuskil og glugga á 2. hæð tekið úr BS 02.02.2023

VERKHEITI

Hjallabraut 45 og 47
Raðmús nr. 45, 45A, 45B

VERKSLUTI
Aðaluppdráttur
Grunnmynd og snið

MÁL/LEIÐ	MATRULIT	DAGI
1:100/R1	04.05	17.01.2022
LEIÐLEIÐ	TEKINGAR	VEFARFAR
BS	SB	BS
VERKNAÐUR	TEKINGARVÖMUR	OTRAFUNDUR
21.02.23	1.02	B